


ZAKRES INWENTARYZACJI

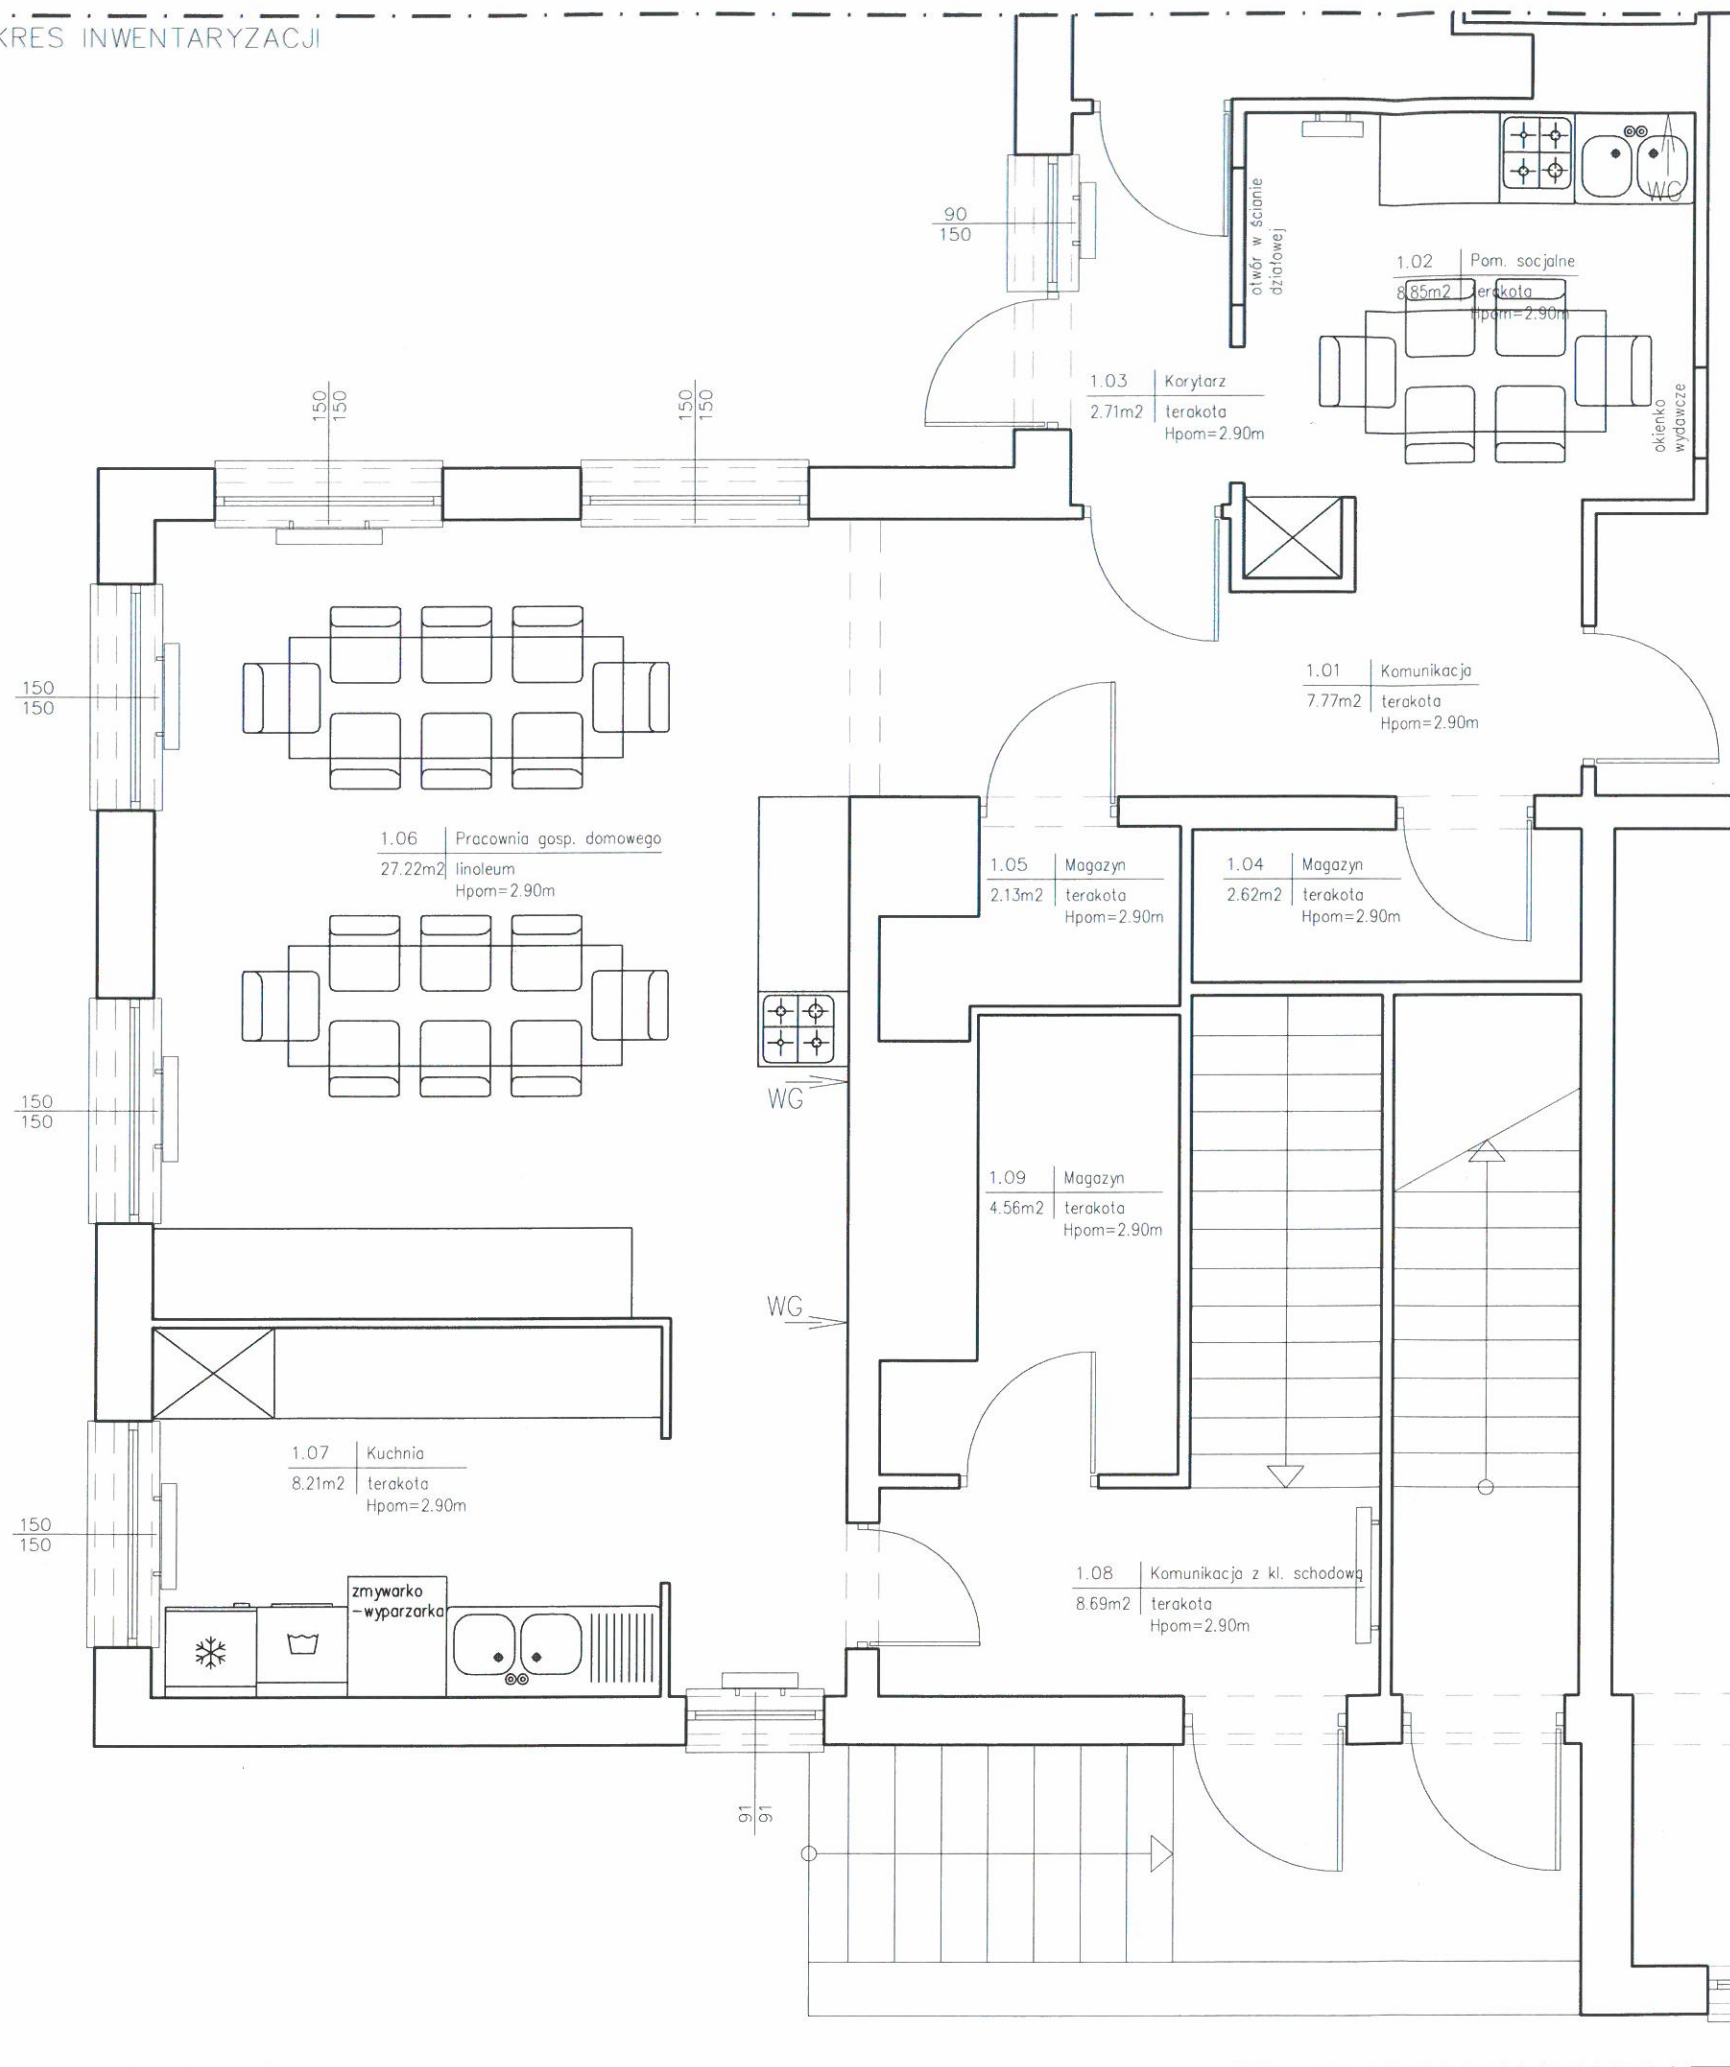

RZUT PARTERU



PARTER

Nr Pom.	Nazwa Pomieszczenia	Wykończenie podłogi
1.01	Komunikacja	linoleum
1.02	Pomieszczenie socjalne	linoleum
1.03	Korytarz	linoleum
1.04	Magazyn	linoleum
1.05	Magazyn	linoleum
1.06	Pracownia gospodarstwa domowego	linoleum
1.07	Kuchnia	terakota
1.08	Komunikacja z klatką schodową	terakota
1.09	Magazyn	terakota
SUMA:		

- ISTNIEJĄCE ŚCIANY NOŚNE I DZIAŁOWE MUROWANE, STROPY, SŁUPY
- IST. WENTYLACJA GRAWITACYJNA
- IST. GRZEJNIK

Jednost. proj.:	<b>KROK ARCHITEKT</b> mgr inż. arch. Grz	St
Objekt:	<b>PRACOWNIA GOSPODARSTWA DOMOWEGO Z POMIESZCZENIAMI POMOCNICZYMI ORAZ SANITARIAT W BUDYNKU WARSZTATÓW TERAPII ZAJĘCIOWEJ W SIOŁKOWEJ</b>	St
Adres:	<b>Gmina GRYPÓW, obręb Siółkowa, Dz. Nr 1355</b>	M Dz
Przedmiot rys.:	<b>RZUT PARTERU</b>	Sk
Projektant arch.:	<b>mgr inż. arch. Grzegorz Krok</b> uprawnienia budowlane do projektowania bez ograniczeń w specjalności architektonicznej nr MPOIA/054/2016	Nr

Praca autorska zastrzeżona. Łącznie z prawem reprodukcji lub udostępniania całości niniejszego rysunku lub jego części bez upoważnienia projektanta.