


STUDNIA PREFABRYKOWANA

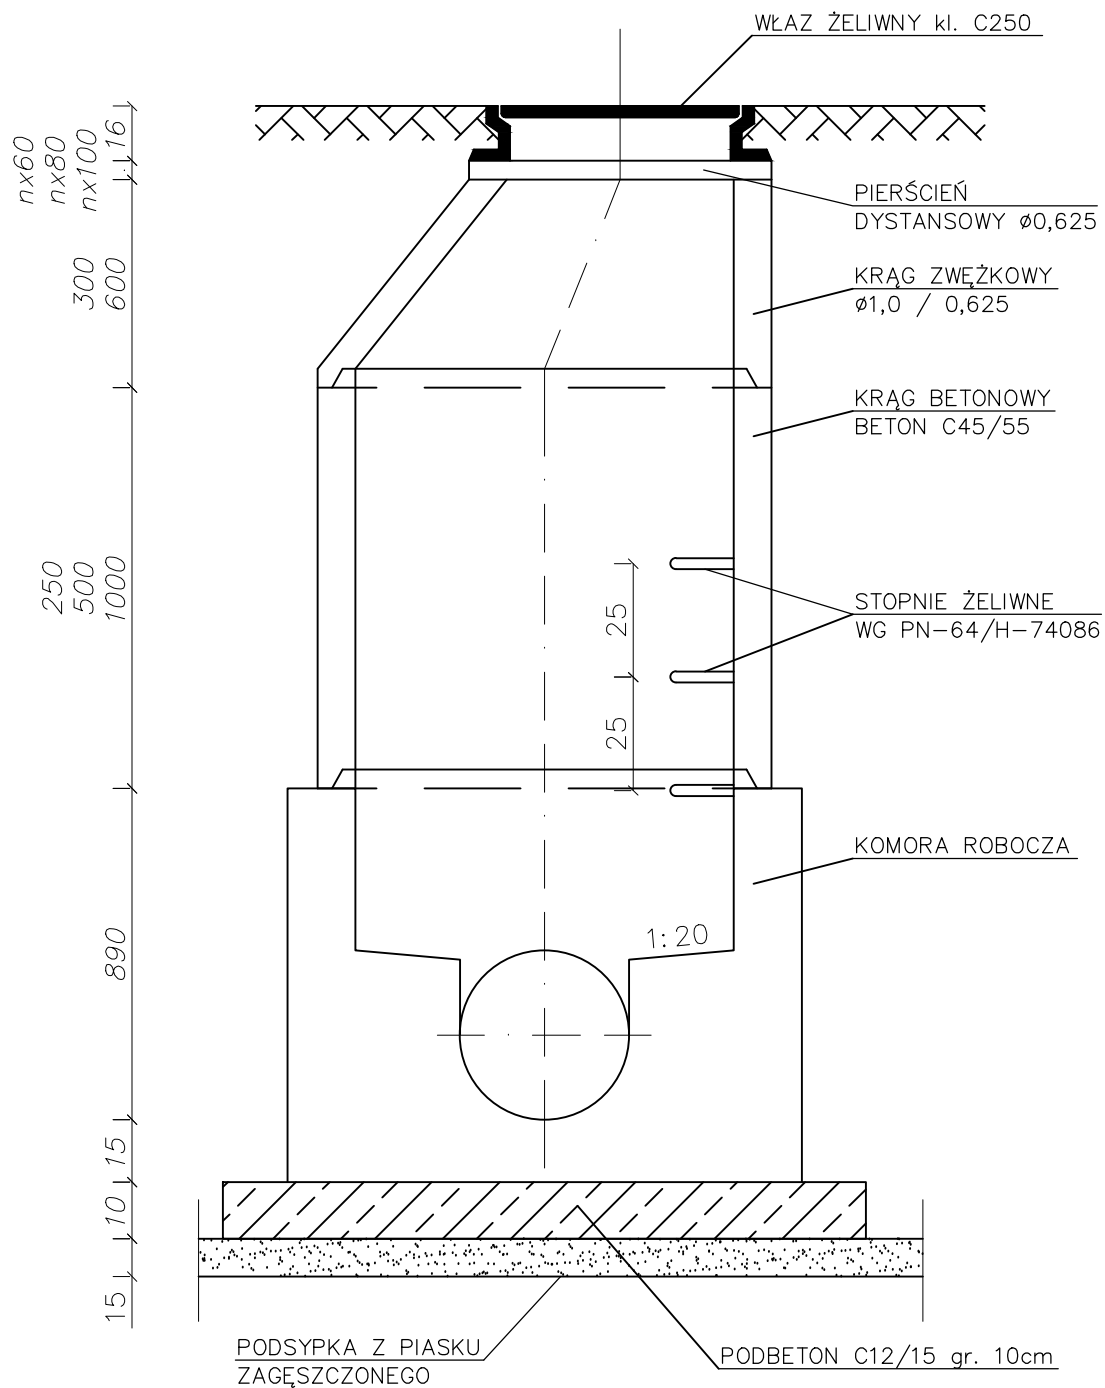

NAZWA ZADANIA	Budowa sieci wodociągowej i kanalizacji sanitarnej w Gostyniu w ul. Kasprowicza - Reja - Reymonta - Fredry			
ADRES	Dz. nr 2866/3, 208/27, 208/34, 208/32, 208/29, 208/42, 208/18 i 3051, m. Gostyń			
INWESTOR	Zakład Wodociągów i Kanalizacji w Gostyniu ul. Nad Kanią 77, 63-800 Gostyń			
PRZEDMIOT RYSUNKU	Studzienka prefabrykowana			
DATA: 05.2021r.	Imię, nazwisko	Nr upr.	Podpis	Skala 1:20
Projektant	mgr inż. Edward Bąk	1027/87/Lo		
Projektant				Załącznik nr 5
Sprawdzający	mgr inż. Witold Sobczak	1556/92/Lo		