

OGRÓD TEATRALNY NA UL. AKACJOWEJ W GAJEWIE

Załącznik nr 4

Mapa sytuacyjno - wysokościowa

Skala 1:500

do celów projektowych - aktualna na dzień 18 października 2022 r.

woj. warmińsko-mazurskie
pow. 2806 - giżycki
gmina. 280604_2 GIŻYCKO-gmina
obr. 280604_2.0004 Gajewo
dz. nr 71/1
id. zgl. WG.6640.1870.2022

Ark mapy zasadniczej 7.214.27.17.4.1
Mapę wykonano w układzie:
współrzędnych prostokątnych płaskich 2000 - streła 7 (21°)
wysokościowym - PL-EVRF2007-NH

Na wydruku nie wyklucza się istnienia w terenie urządzeń podziemnych nie zgłoszonych do inwentaryzacji geodezyjnej zgodnie z art. 27 ustawy z dnia 17 maja 1989r. Prawo geodezyjne i kartograficzne (Dz.U. 2021 poz. 1990 ze zm.) i dla których brak było informacji branżowych i nie zostały odnalezione w trakcie pomiaru. Służbności gruntowych nie badano.


Poświadczam że niniejszy dokument został opracowany w wyniku prac geodezyjno-kartograficznych których rezultaty zostały opiewane technicznie pozytywnie zweryfikowany protokołem nr WG.6640.1870.2022 z dnia 19.10.2022

INŻYNIER GEODEZYJNY
Mikołaj Górecki
ul. Mickiewicza 33, 11-500 Giżycko
tel. 809-53-4244

UWAGA O - PUNKT

PRAWNIE CHRONIONY NA PODSTAWIE
art. 16 ust. 3 ustawy z dnia 17.05.1989r.
Prawo geodezyjne i kartograficzne

Szkiełko N orient.

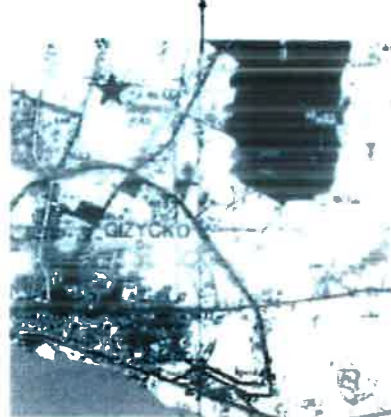


USŁUGI GEODEZYJNE

inż. Andrzej Romejko
ul. Kazimierza Włk. 15/1 11-500 Giżycko
tel. 809-53-4244

GEODETA UPRAWNIONY

inż. Andrzej Romejko
nr. 18115 ujedn. przez CKE

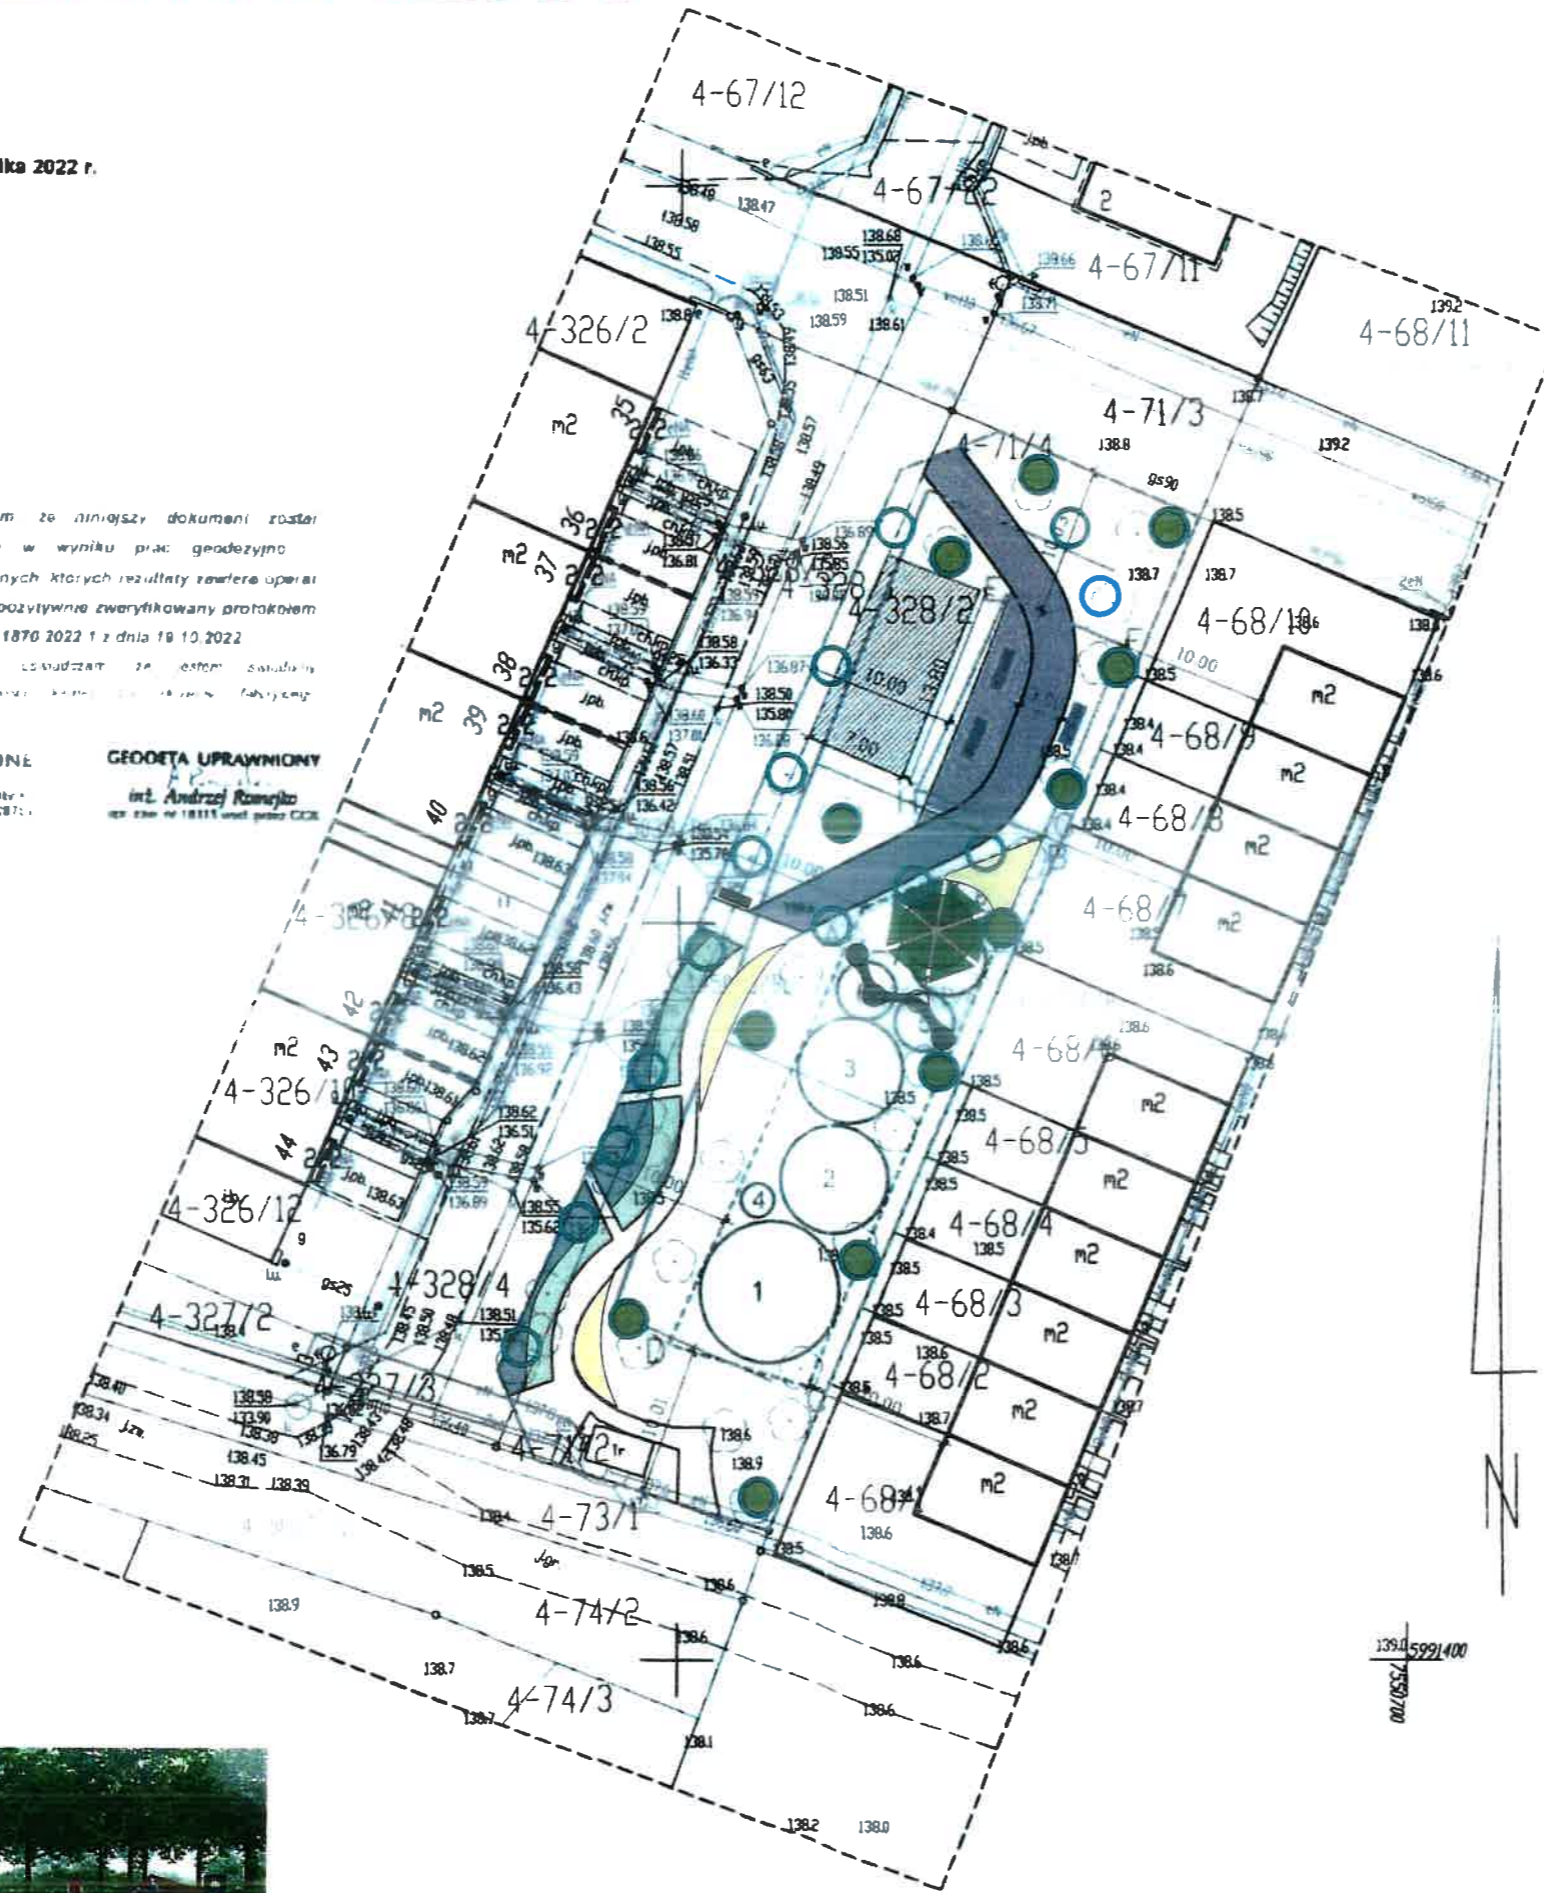

LEGENDA:

- osłona cieniująca sześciokątna
- podest z drewna kompozytowego
- ławka modułowa
- tablica informacyjna „ogród teatralny”



Trzcinnik ostrokwiatowy 'Karl Foerster' Calamagrostis acutiflora



Turzyca Morrowa 'Ice Dance' Carex morrowii



Robinia akacja Umbraculifera min. wys. sadzonki min. 250 cm



Brzoza pożyteczna DOORENBOS wys. sadzonki min. 250 cm



podest z drewna kompozytowego LIMELIGHT

- ławka modułowa
- tablica informacyjna „ogród teatralny”

Investor/Zamawiający
Gmina Giżycko
ul. Mickiewicza 33
11-500 Giżycko

Nazwa opracowania
Zagospodarowanie terenu działki nr 71/1 i 328/2
obręb Gajewo, gmina Giżycko

Funkcja, imię, nazwisko / nr upr. bud.	Podpis
Projektant	
inż., arch. kraj. Anna Duda-Kochańska	
Faza opracowania:	Data
KONCEPCJA PROJEKTOWA	LUTY 2023

Tytuł opracowania
OGRÓD TEATRALNY NA ULICY AKACJOWEJ W GAJEWIE

Skala
GMINA GIŻYCKO
11-500 GIŻYCKO
ul. Mickiewicza 33
tel. centr. 07 429 99 00 fax 07 429 99 70
NIP 8451981949

Rys. 1
Marek Kaszubski

INSPIRACJE



PODEST Z DESKI KOMPOZYTOWEJ



deska kompozytowa -
KOLOR MIODOWY TEAK



ŁAWKA MODUŁOWA



OSŁONA CIENIUJĄCA SZEŚCIOKĄTNA - NAD PODEST

