


# V. PLAN SYTUACYJNY OBIEKTU

## MAPA ZASADNICZA Mapa do celów projektowych Skala 1:500

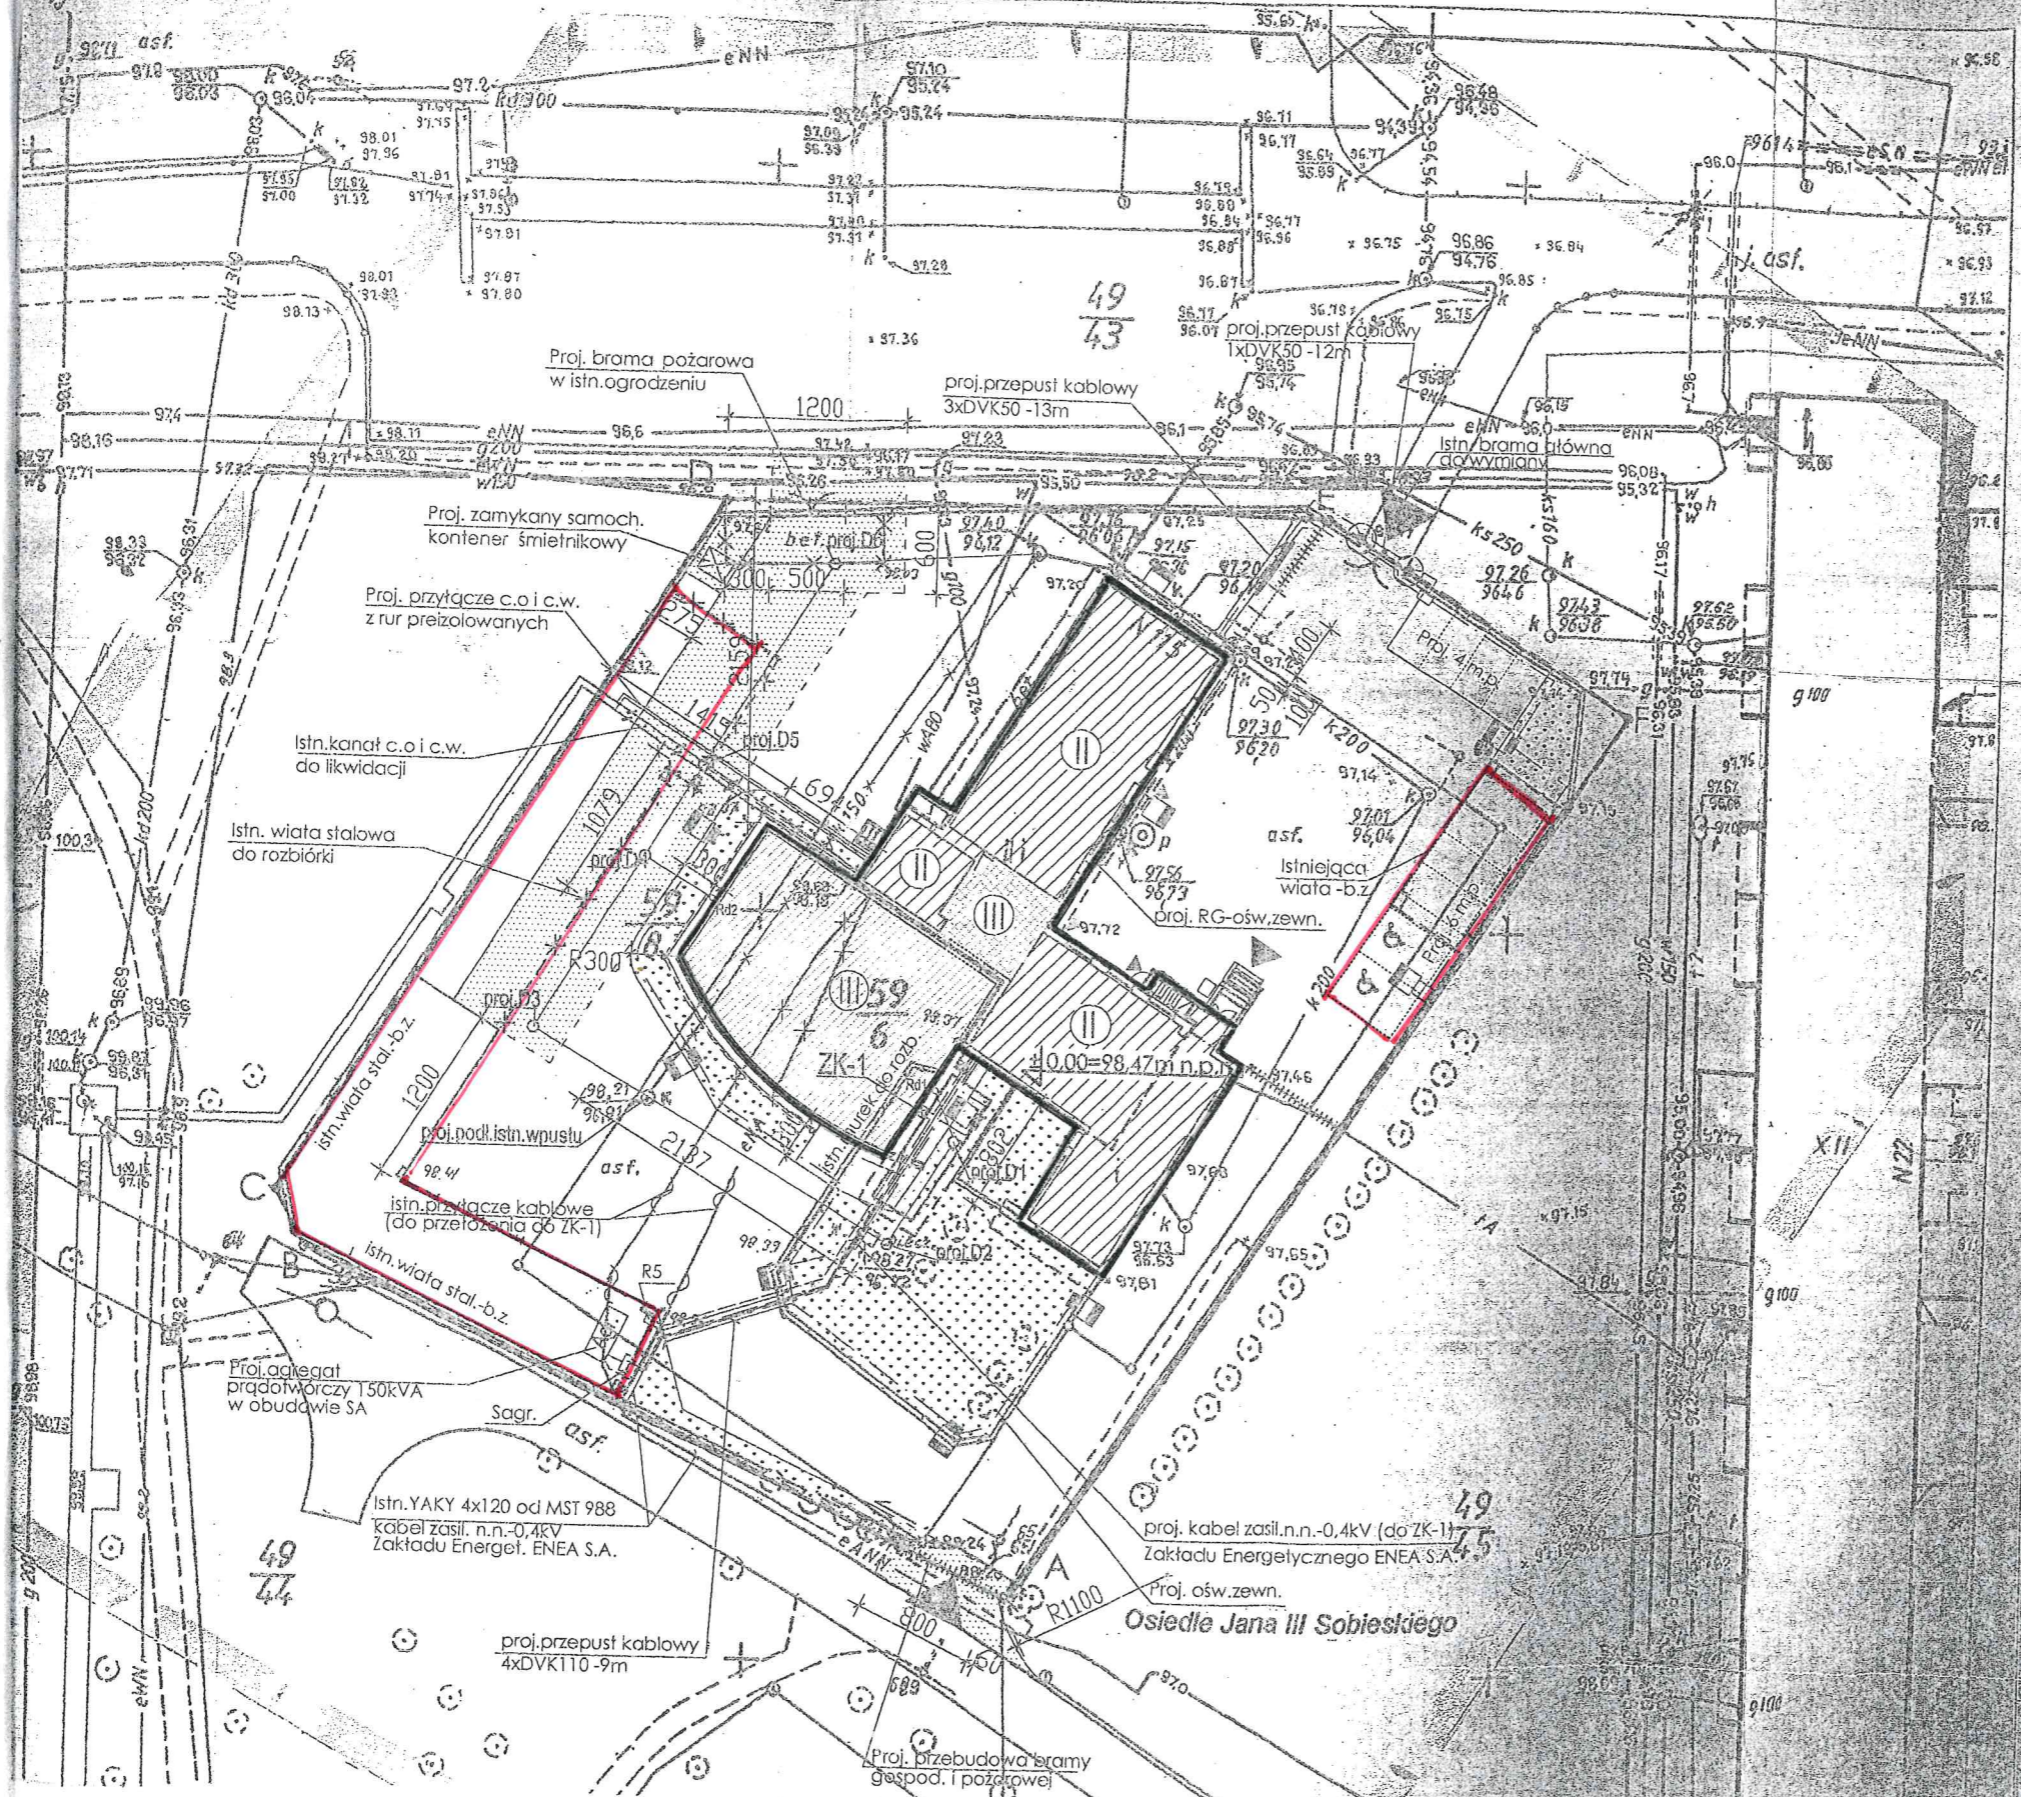

### LEGENDA:

- ▲ WJAZD NA DZIAŁKĘ
- ▲ WEJŚCIE GŁÓWNE DO BUDYNKU
- ▲ WYJŚCIA EWAKUACYJNE
- ▲ WEJŚCIE BOCZNE
- ▲ WEJŚCIE TECHNICZNE
- ⊠ ŚMIETNIK KONTENEROWY
- ▨ PROJ. ROZBUDOWA BUDYNKU
- ▩ PROJ. NADBUDOWA BUDYNKU
- ▧ PROJ. MODERNIZACJA BUDYNKU
- ▤ PROJEKTOWANA NOWA NAWIERZCHNIA
- ×××× OBIEKTY ISTN. DO ROZBIÓRKI
- GRANICA DZIAŁKI = GRANICA OPRACOWANIA
- HHHHH PROJEKTOWANE OGRÓDZENIE
- ISTN. DRZEWA DO ZACHOWANIA
- ⊙ PROJEKTOWANY TEREN ZIELONY
- PROJ. PRZYŁĄCZE KANALIZACJI SANITARNEJ
- PROJ. KANALIZACJA DESZCZOWA
- PROJ. DRENAŻ OPASKÓWY
- ×××× ISTN. ODCINEK KANALIZACJI DO LIKWIDACJI
- eNN — Istn. linia kablowa n.n.-0,4kV
- — — — — Linia kablowa n.n.-0,4kV zasilająca Zakładu Energetycznego ENEA S.A. (przyłącze po przełożeniu odcinek nowy)
- — — — — Proj. linie kablowe n.n.-0,4kV zasilające wewnątrz obiektu
- — — — — Proj. linie kablowe n.n.-0,4kV oświetleniowe
- — — — — Proj. wiązka kabli zasilających i sterowniczych związanych z agregatem prądoworczy
- — — — — Istn. kabel n.n.-0,4kV fragment do unieczynnienia (odcięcie i pozostawienie pod istn. nawierzchnią) w celu do demontażu
- — — — — — Oprawa oświetlenia zewnętrznego typu Triangolo
- — — — — — Oprawa oświetl. na wysięgniku ściennym
- — — — — — Oprawa oświetl. zewnętrznego (brama wjazdowa - na osi

*wej, kuty papa termospalnia*

*daty 2004*

URZĄD MIASTA PG  
Wydział Ur.  
61-841 Październik, ul. Ko  
11

Państwowa Inspekcja Sanitarna  
Minskowa ul. W. W. Wierzyńskiego, Administracji  
U. architekton. pod względem wymagań higienicznych  
i sanitarnych bez zastrzeżeń i zastrzeżeniami  
Załącznik do projektu nr 12. 19. 12. 0. 6

mgr Anna Marzec  
inżynier sanitarny  
opracowanie projektu sanitarno-higienicznego  
z dnia 16.11.98  
opracowanie na podstawie i powołania  
Archiwizacja Sanitarnego (ISWA) nr 10/04  
ul. Jackowskiego 45c/18  
01-607-113, 04-4-832, tel. kom. 0605-624-313  
tel. 04-3-04-03, Fax 04-3-04-113

Osiedle Jana III Sobieskiego