


Zał. nr 5 :  
SCHEMAT CHRONIONEGO OBIEKTU

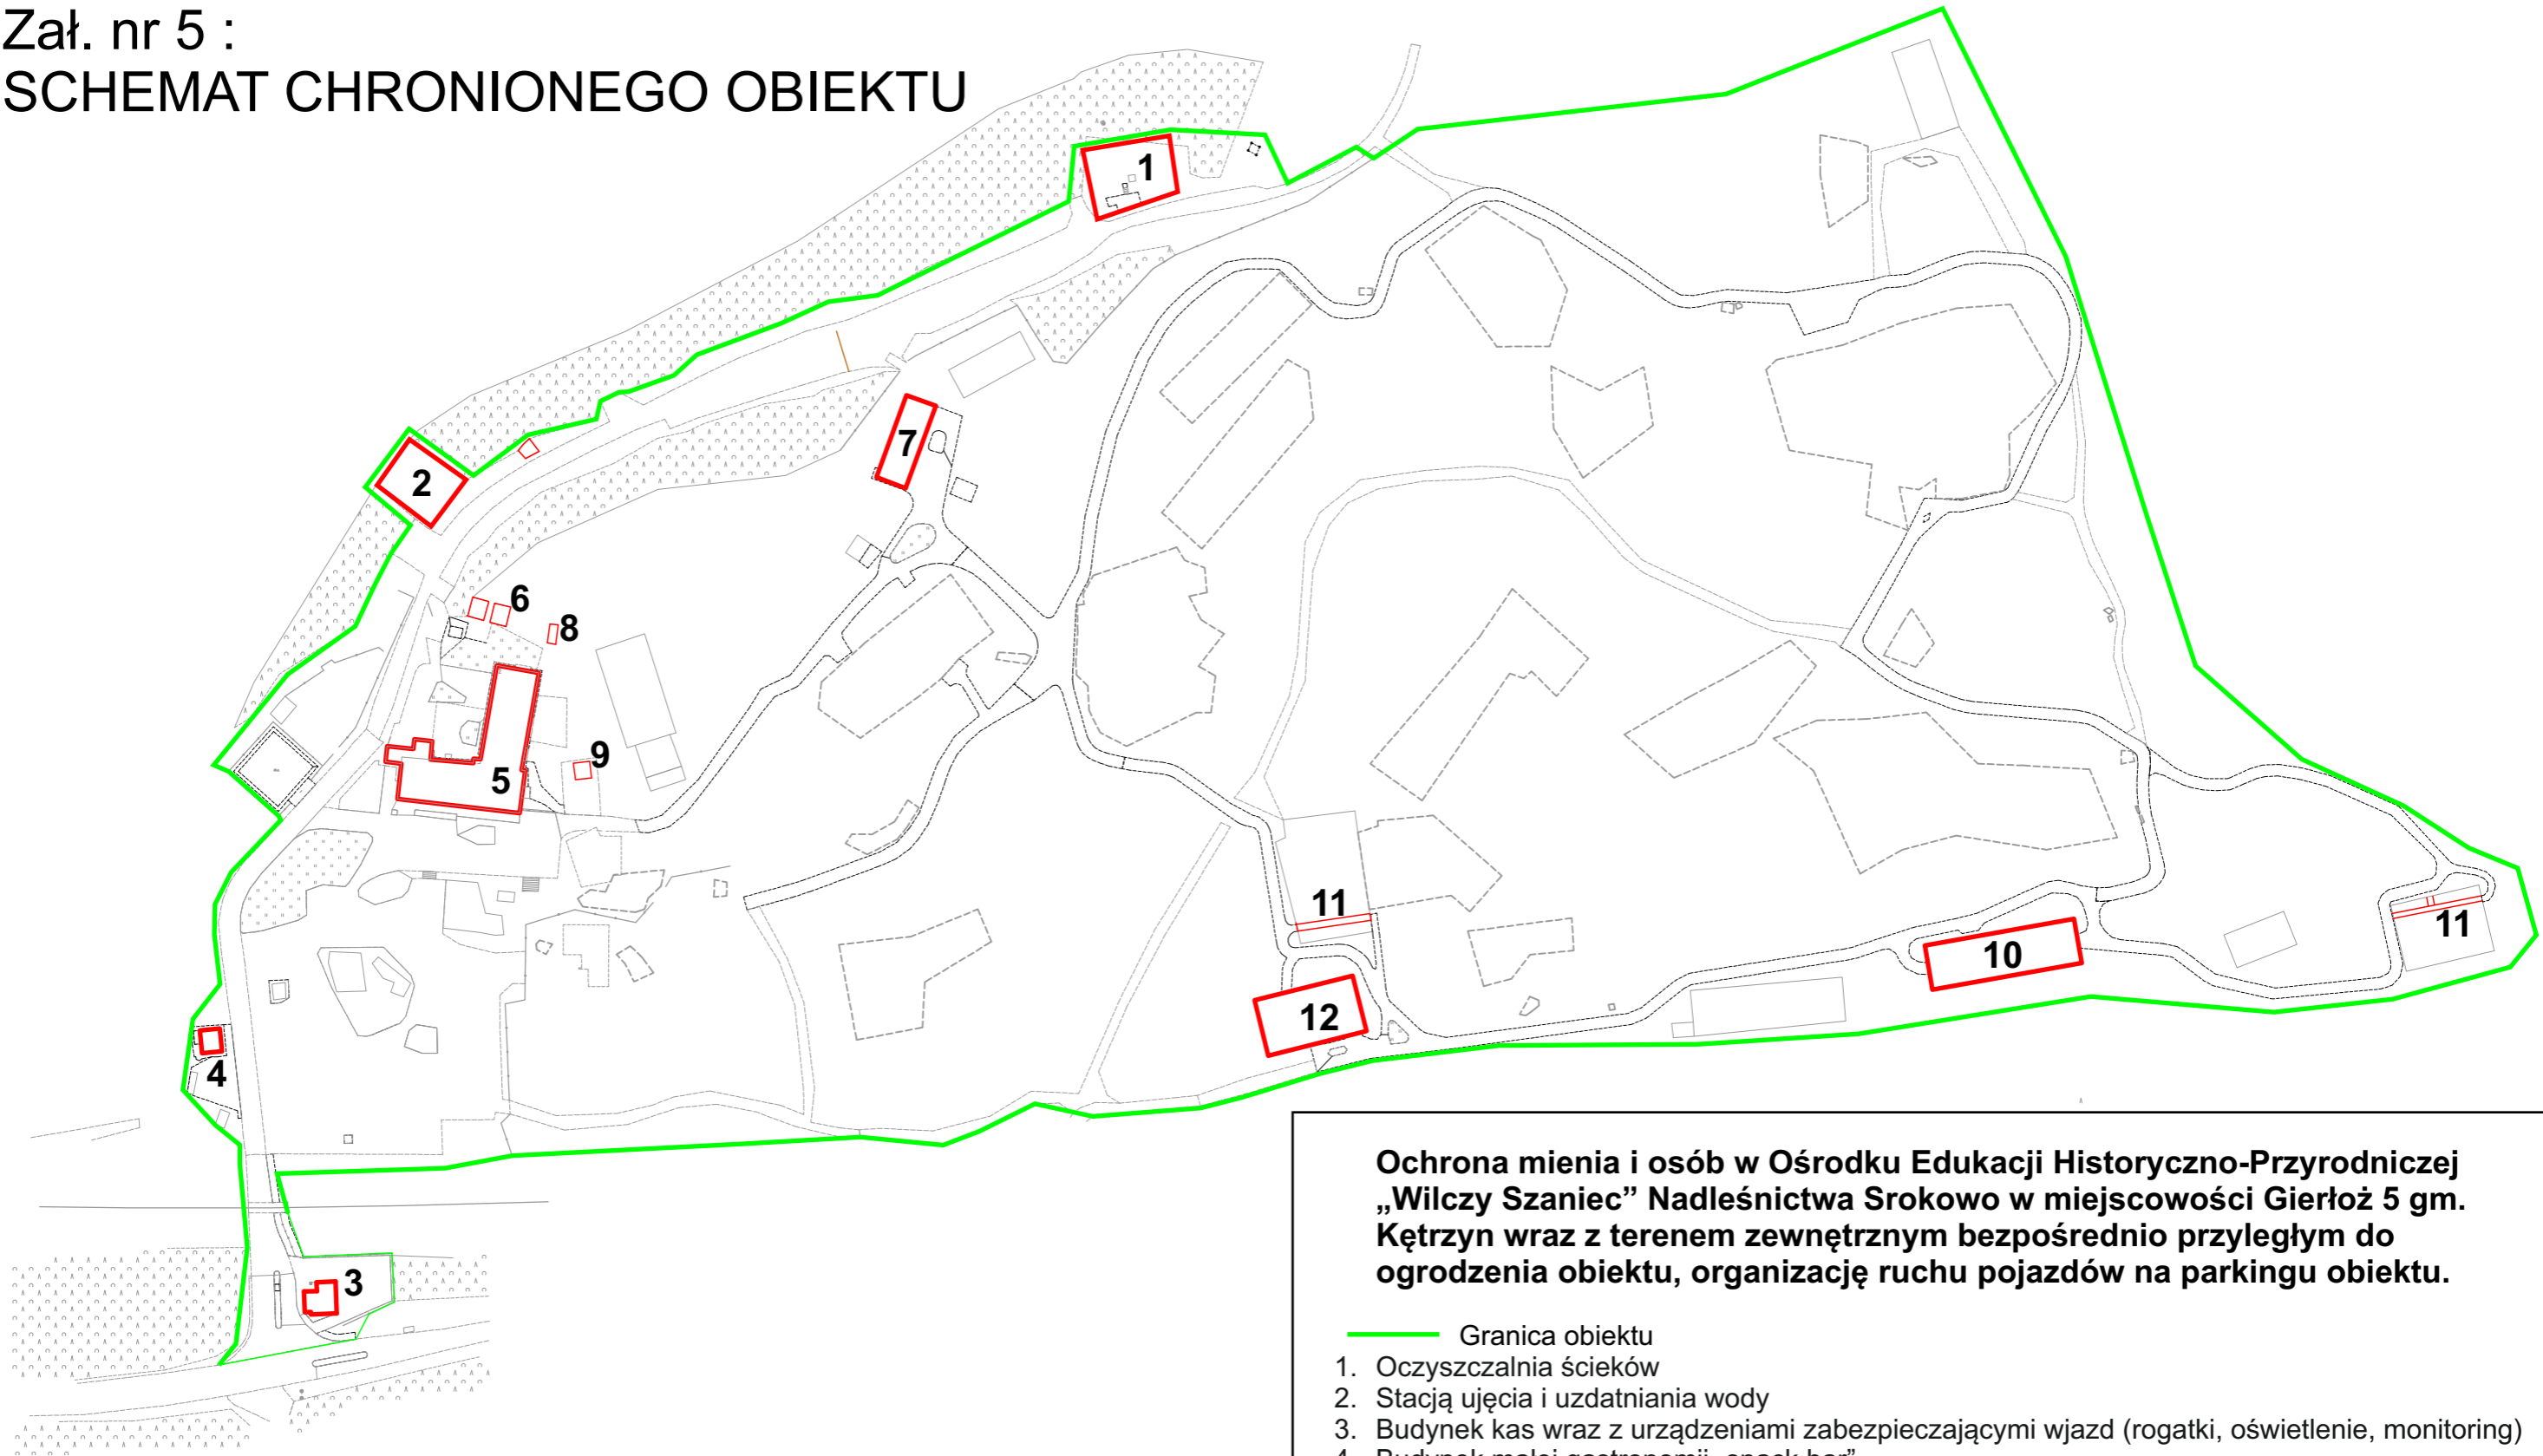

**Ochrona mienia i osób w Ośrodku Edukacji Historyczno-Przyrodniczej „Wilczy Szaniec” Nadleśnictwa Srokowo w miejscowości Gierłoż 5 gm. Kętrzyn wraz z terenem zewnętrznym bezpośrednio przyległym do ogrodzenia obiektu, organizację ruchu pojazdów na parkingu obiektu.**

- Granica obiektu
- 1. Oczyszczalnia ścieków
- 2. Stacją ujęcia i uzdatniania wody
- 3. Budynek kas wraz z urządzeniami zabezpieczającymi wjazd (rogatki, oświetlenie, monitoring)
- 4. Budynek małej gastronomii „snack bar”
- 5. Budynek noclegowo-restauracyjny
- 6. Dwa budynki garażowe o drewnianej konstrukcji
- 7. Budynek nr 4 -sklep z pamiątkami / kino
- 8. Domek holenderski
- 9. Tymczasowy kontener handlowy
- 10. Schron nr 17 ( ekspozycja muzealna )
- 11. Udostępnione przejścia w schronach nr 21 i 16
- 12. Schron nr 22 ( ekspozycja muzealna i magazyn techniczny)