

ARCHIVJA.

JEDNOSTKA PROJEKTOWA:
ARCHIVJA Wiktor Janusz
adres: ul. Kowalska 1/111, 76-200 SŁUPSK
telefon: 600 618 534
mail: archivja@vp.pl
strona: www.architektyslupsk.com.pl

nazwa obiektu budowlanego

Projekt wymiany pokrycia dachowego

tytuł rysunku
Ogólna perspektywa, Schemat

Skala rysunku **1:200** Nr arkusza **A.01.1**

PROJEKTANT, nr uprawnień bud:


mgr inż. arch. **Wiktor JANUSZ**
P O / K K / 2 7 5 / 2 0 0 9
w spec.archit.do projekt.bez ogr.

DATA: 20.11.2023

opracowanie:
mgr inż. arch. **Paweł JODŁOWSKI**

Legenda:

N	Narożnica	KI	Kleszcze
K	Krokiew	KR	Krzyżulec
Kw	Krokiew nad wieszakiem	M	Murlata
B	Belka	Mi	Miecz
Bw	Belka wiązarowa	S	Słup
	Wylaz dachowy		

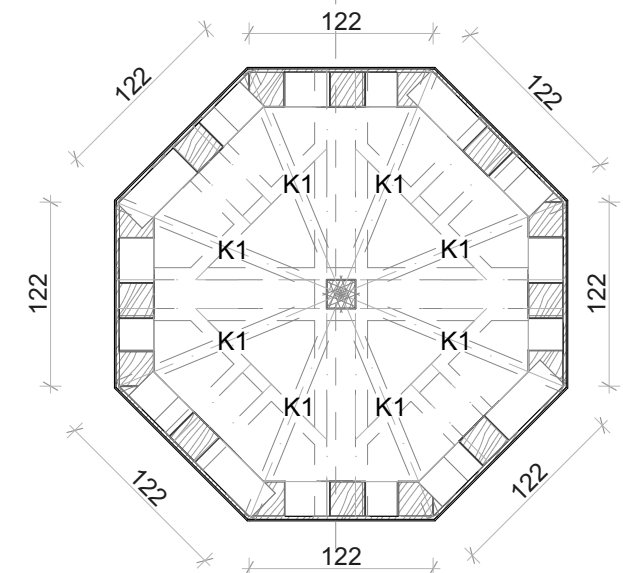

1. Rzut więźby dachowej wieży (Cz.A2) 1:50

Rysunek Cz. A2 został wykonany szacunkowo ze względu na brak dostępu do wykonania pomiaru

ARCHIVJA.

JEDNOSTKA PROJEKTOWA:
ARCHIVJA Wiktor Janusz
adres: ul. Kowalska 1/111, 76-200 SŁUPSK
telefon: 600 618 534
mail: archivja@vp.pl
strona: www.architektyslupsk.com.pl

nazwa obiektu budowlanego

Projekt wymiany pokrycia dachowego

tytuł rysunku
Rzut więźby dachowej wieży (Cz.A1), Rzut więźby dachowej wieży (Cz.A2)


Skala rysunku **1:50** | Nr arkusza **A.01.2**

PROJEKTANT, nr uprawnień bud:

mgr inż. arch. **Wiktor JANUSZ**
P O / K K / 2 7 5 / 2 0 0 9
w spec.archit.do projekt.bez ogr.

DATA: 20.11.2023

opracowanie:
mgr inż. arch. **Paweł JODŁOWSKI**

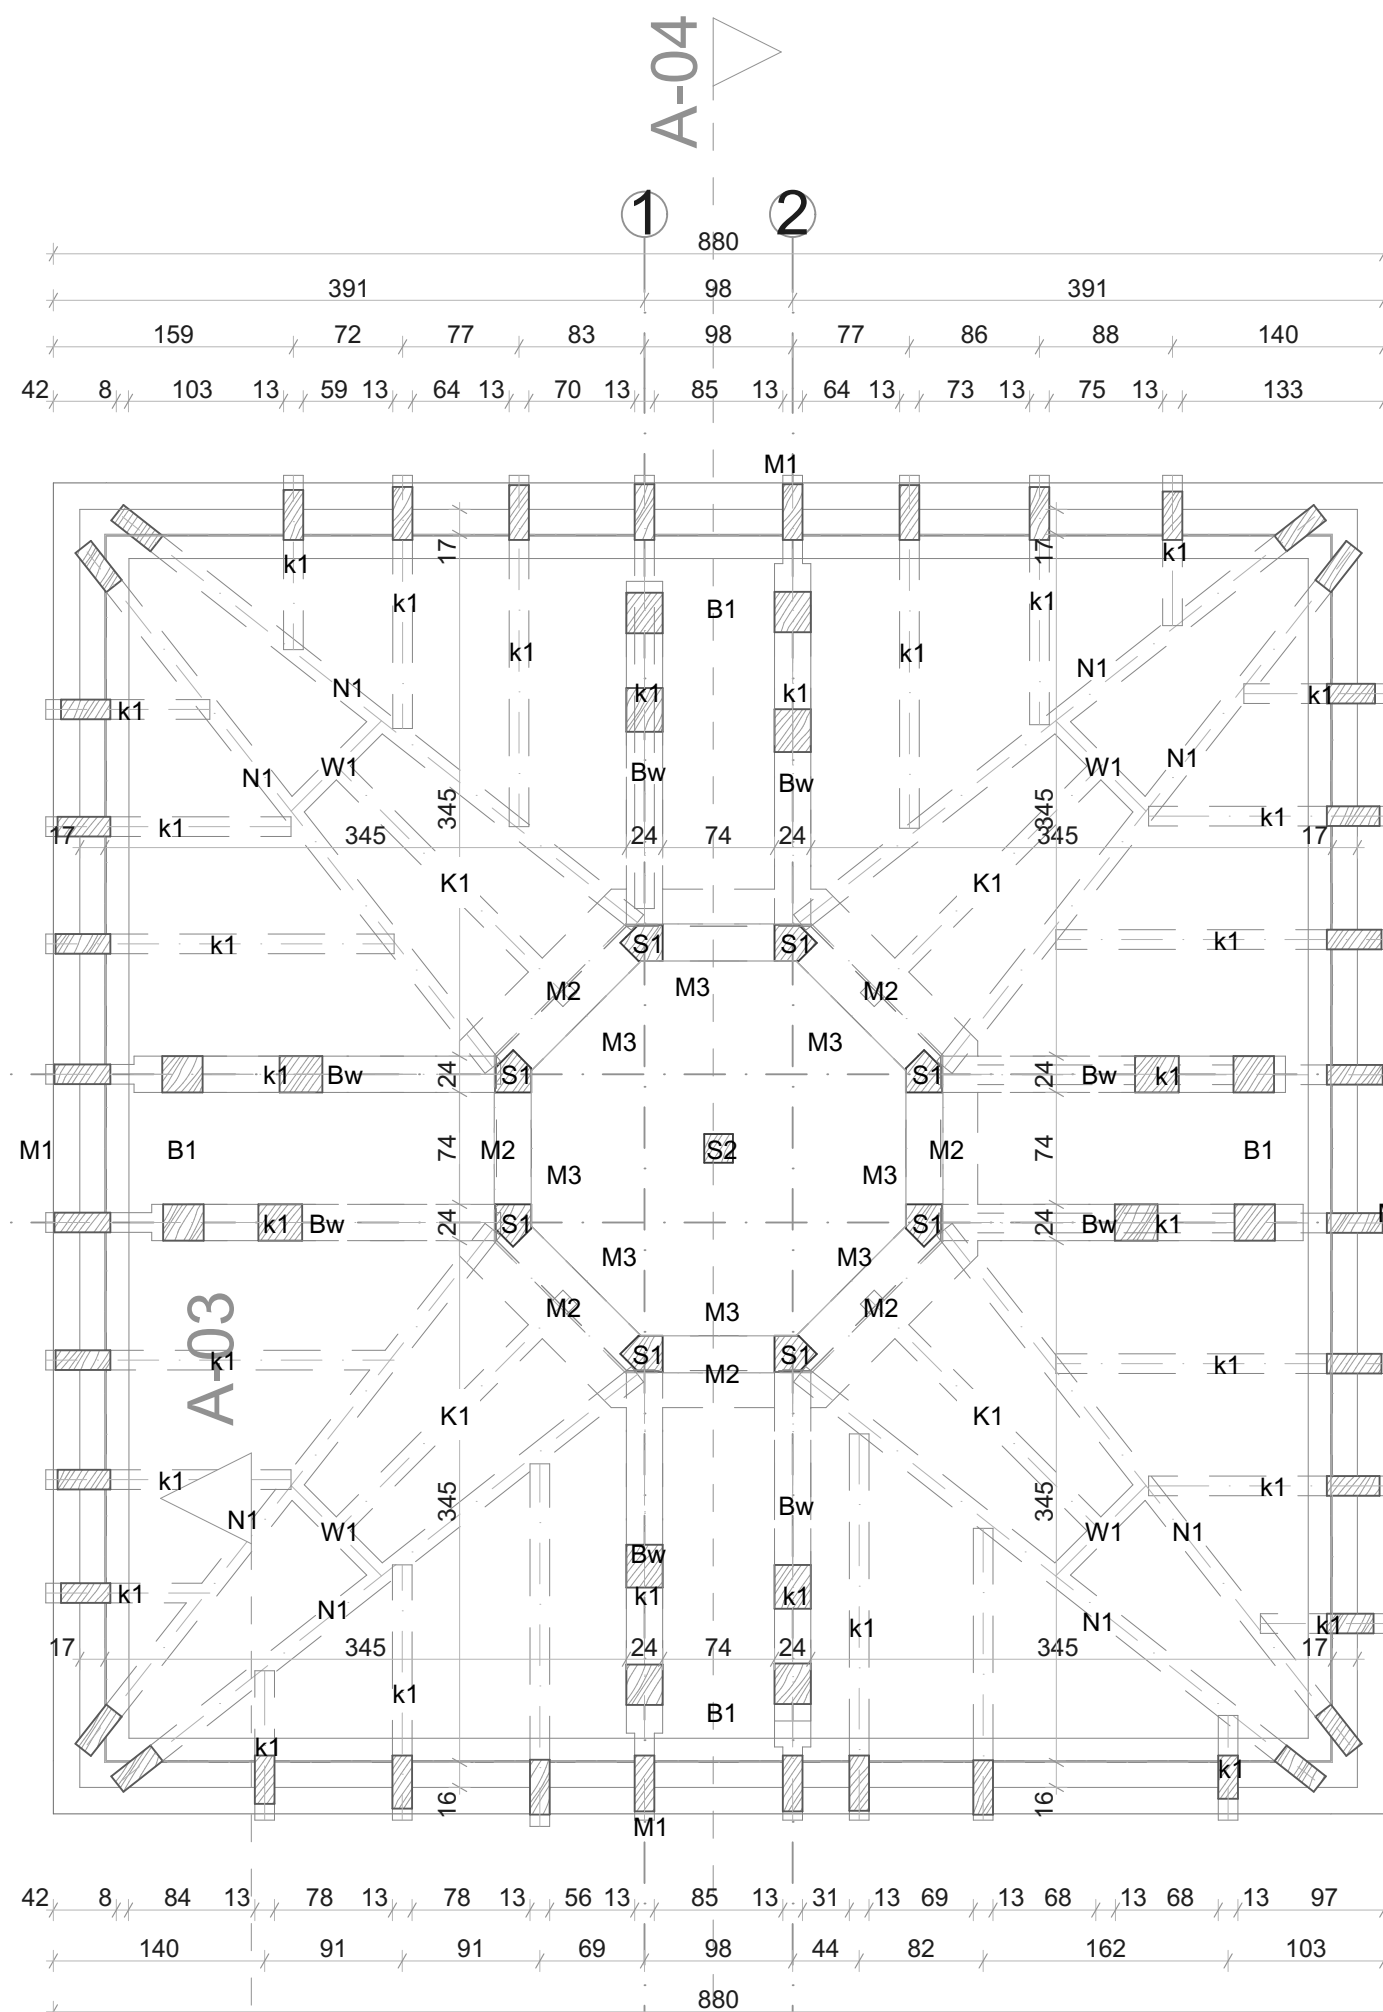

Rzut więźby dachowej wieży (Cz.A1)

1:50


N	Narożnica	KI	Kleszcze
K	Krokiew	KR	Krzyżulec
Kw	Krokiew nad wieszakiem	M	Murlata
B	Belka	Mi	Miecz
Bw	Belka wiązarowa	S	Słup

ARCHIvija.

nazwa obiektu budowlanego
Projekt wymiany pokrycia dachowego

Skala rysunku	1:100	Nr arkusza	A.01.4
---------------	--------------	------------	---------------



opracowanie:
mgr inż. arch. **Paweł JODŁOWSKI**

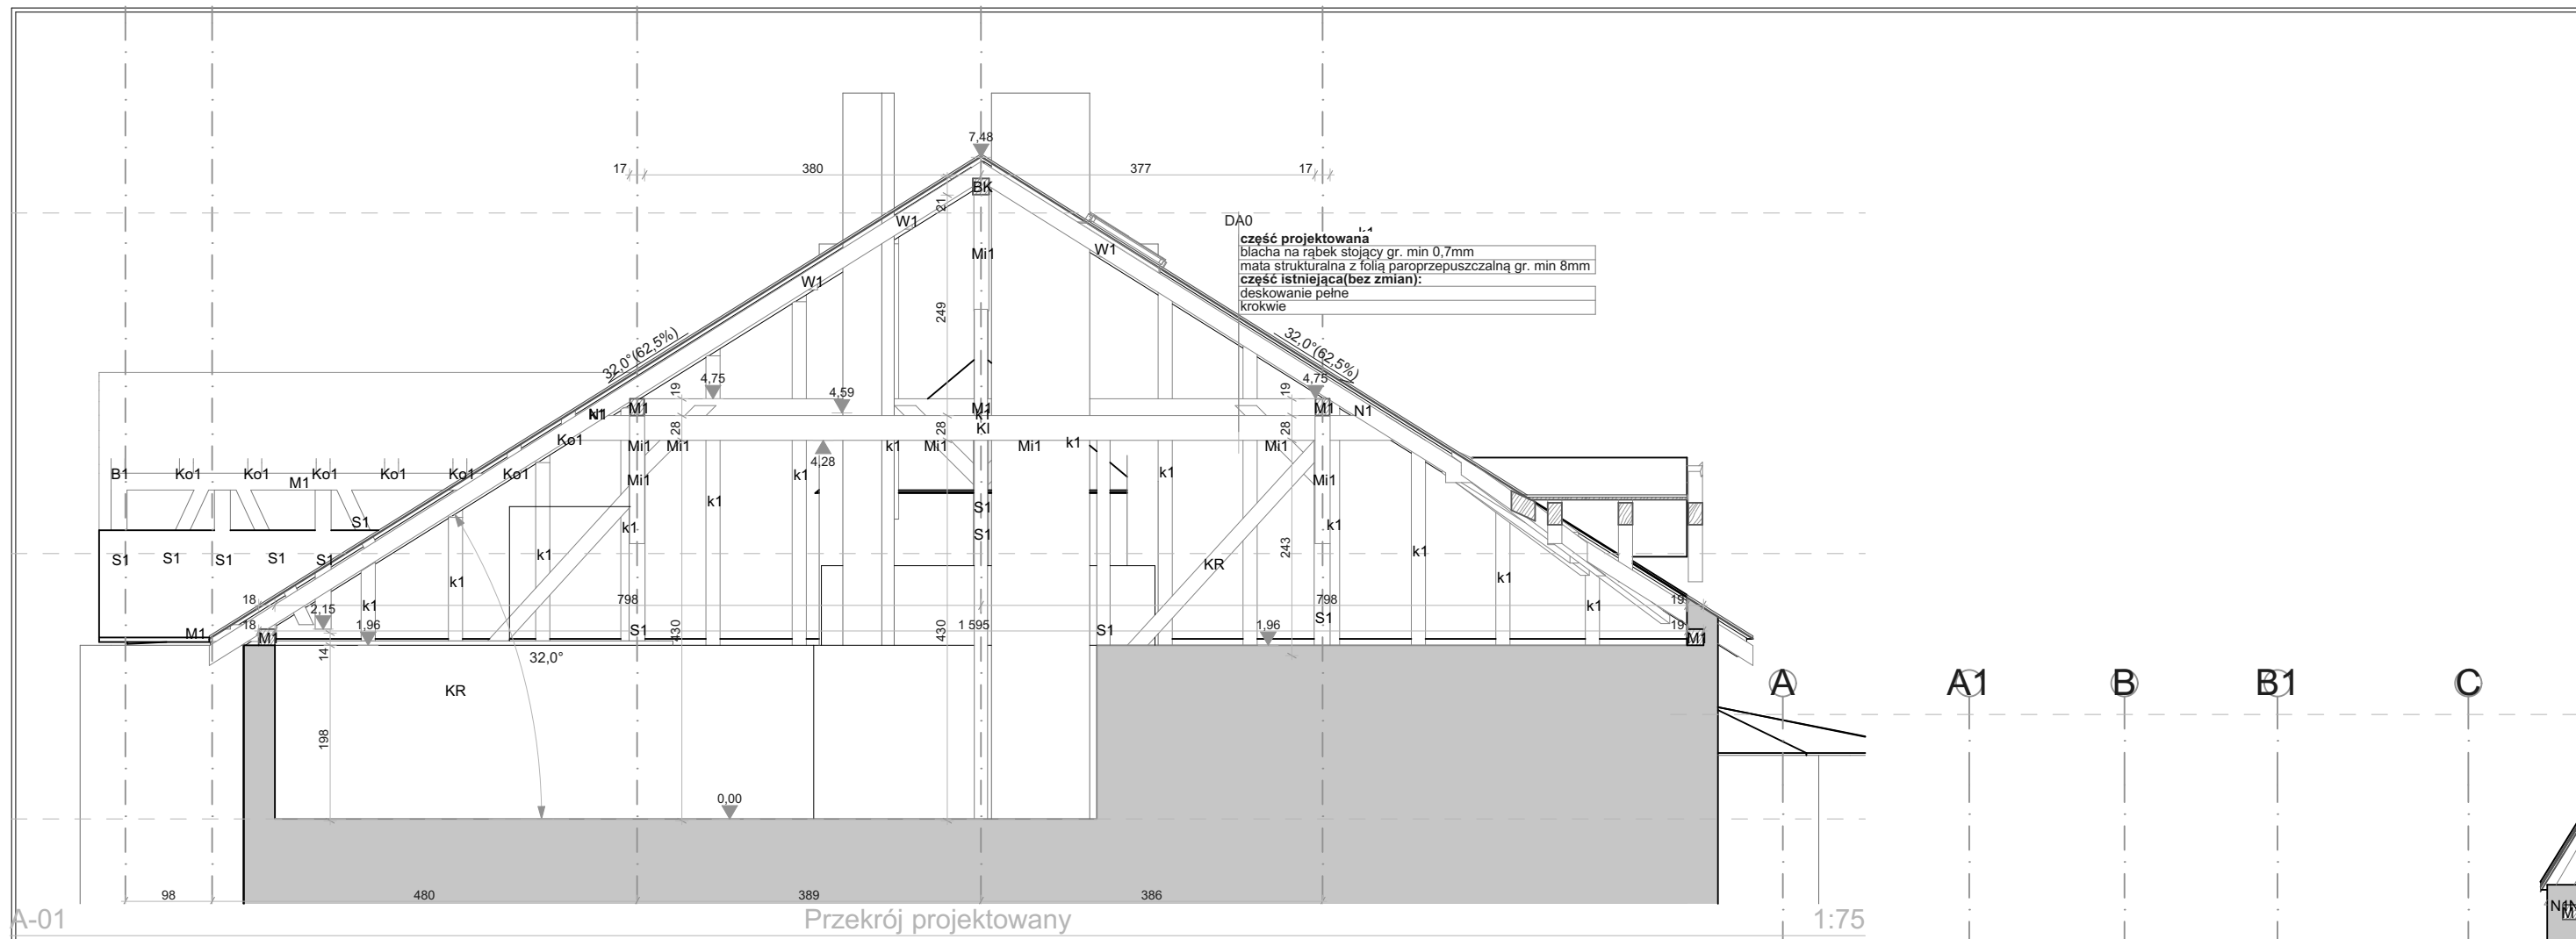

A-01


Przekrój projektowany

1:75

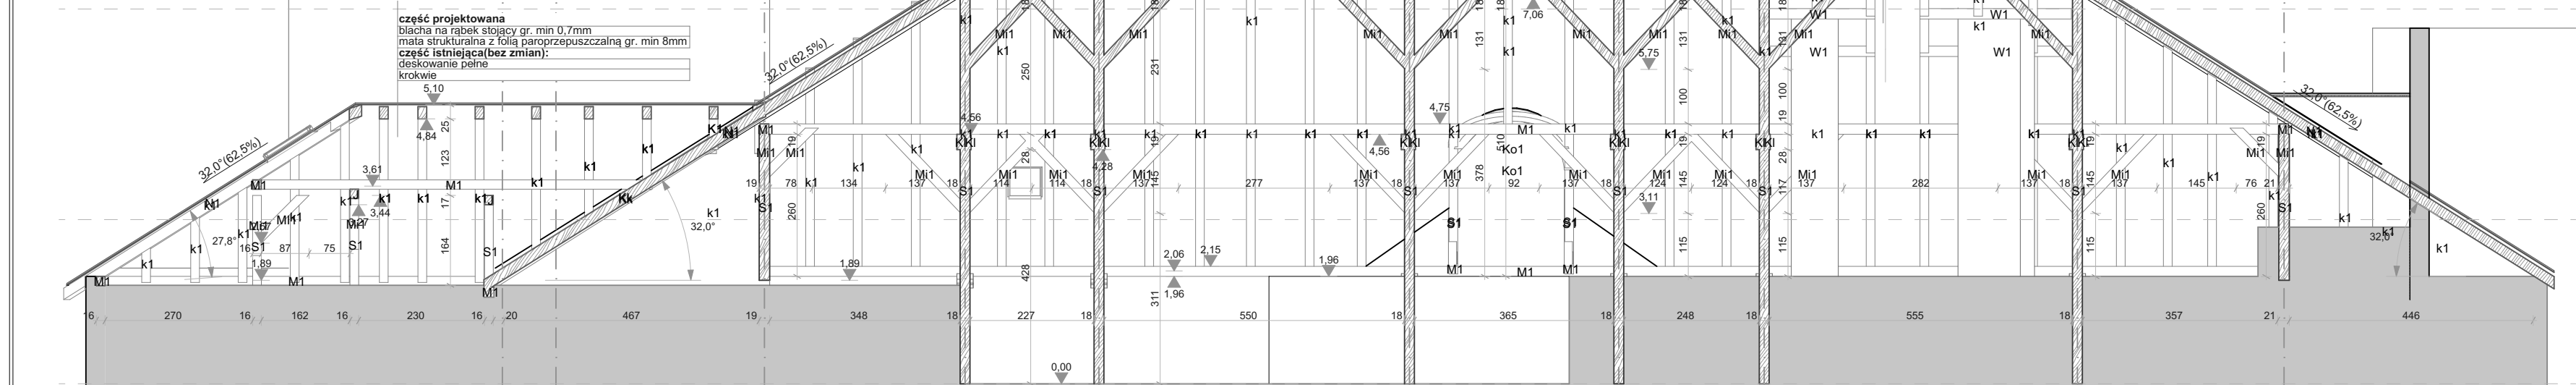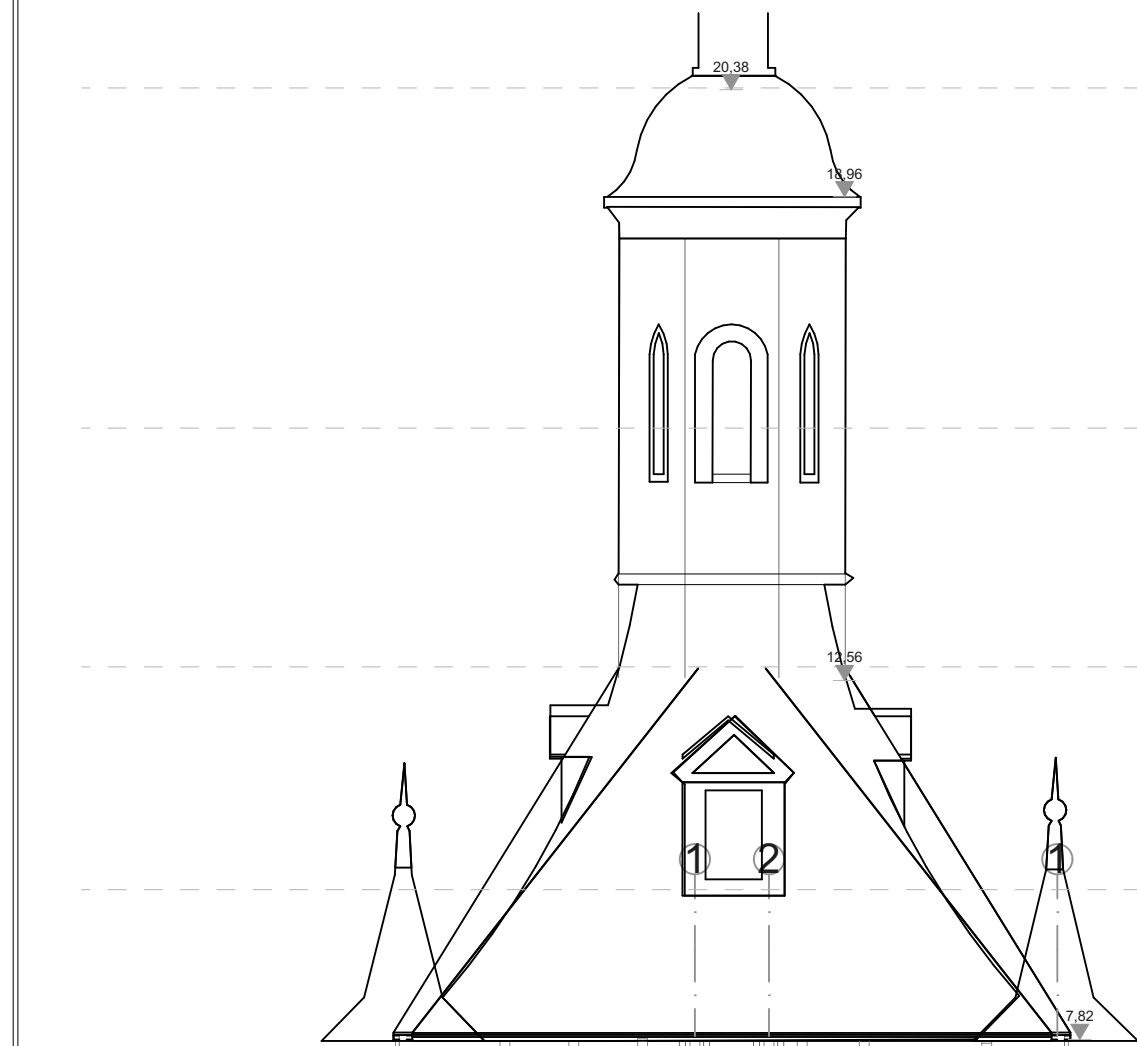

A-02


1:100

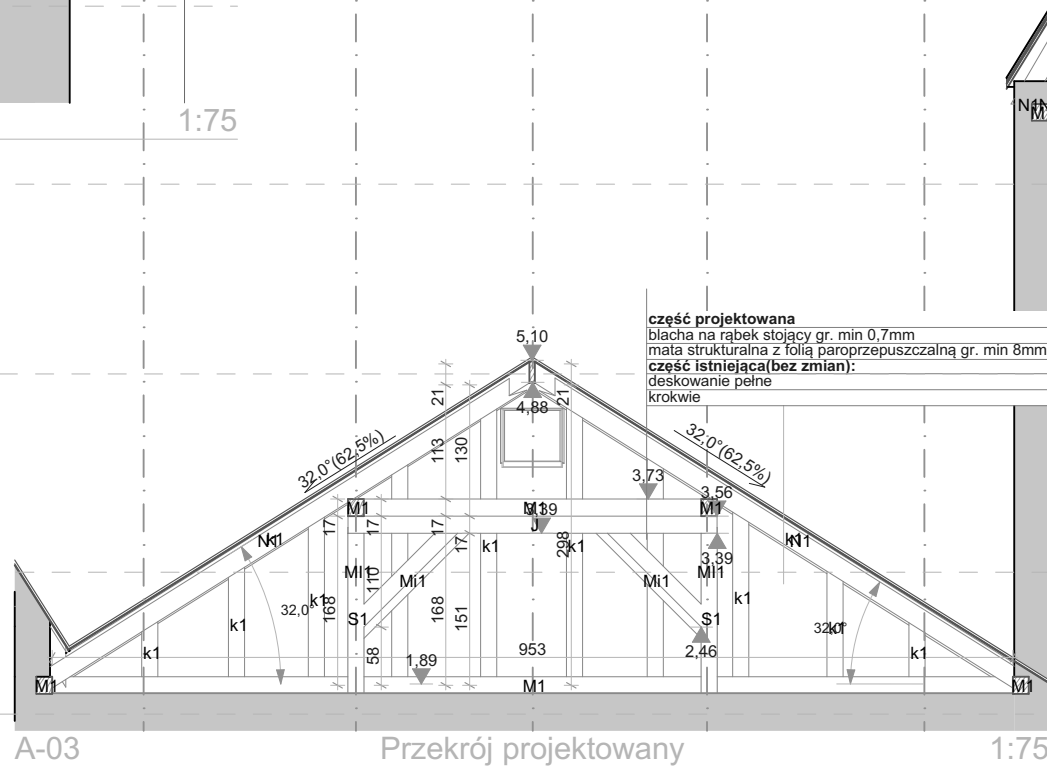

A-03

Przekrój projektowany

1:75

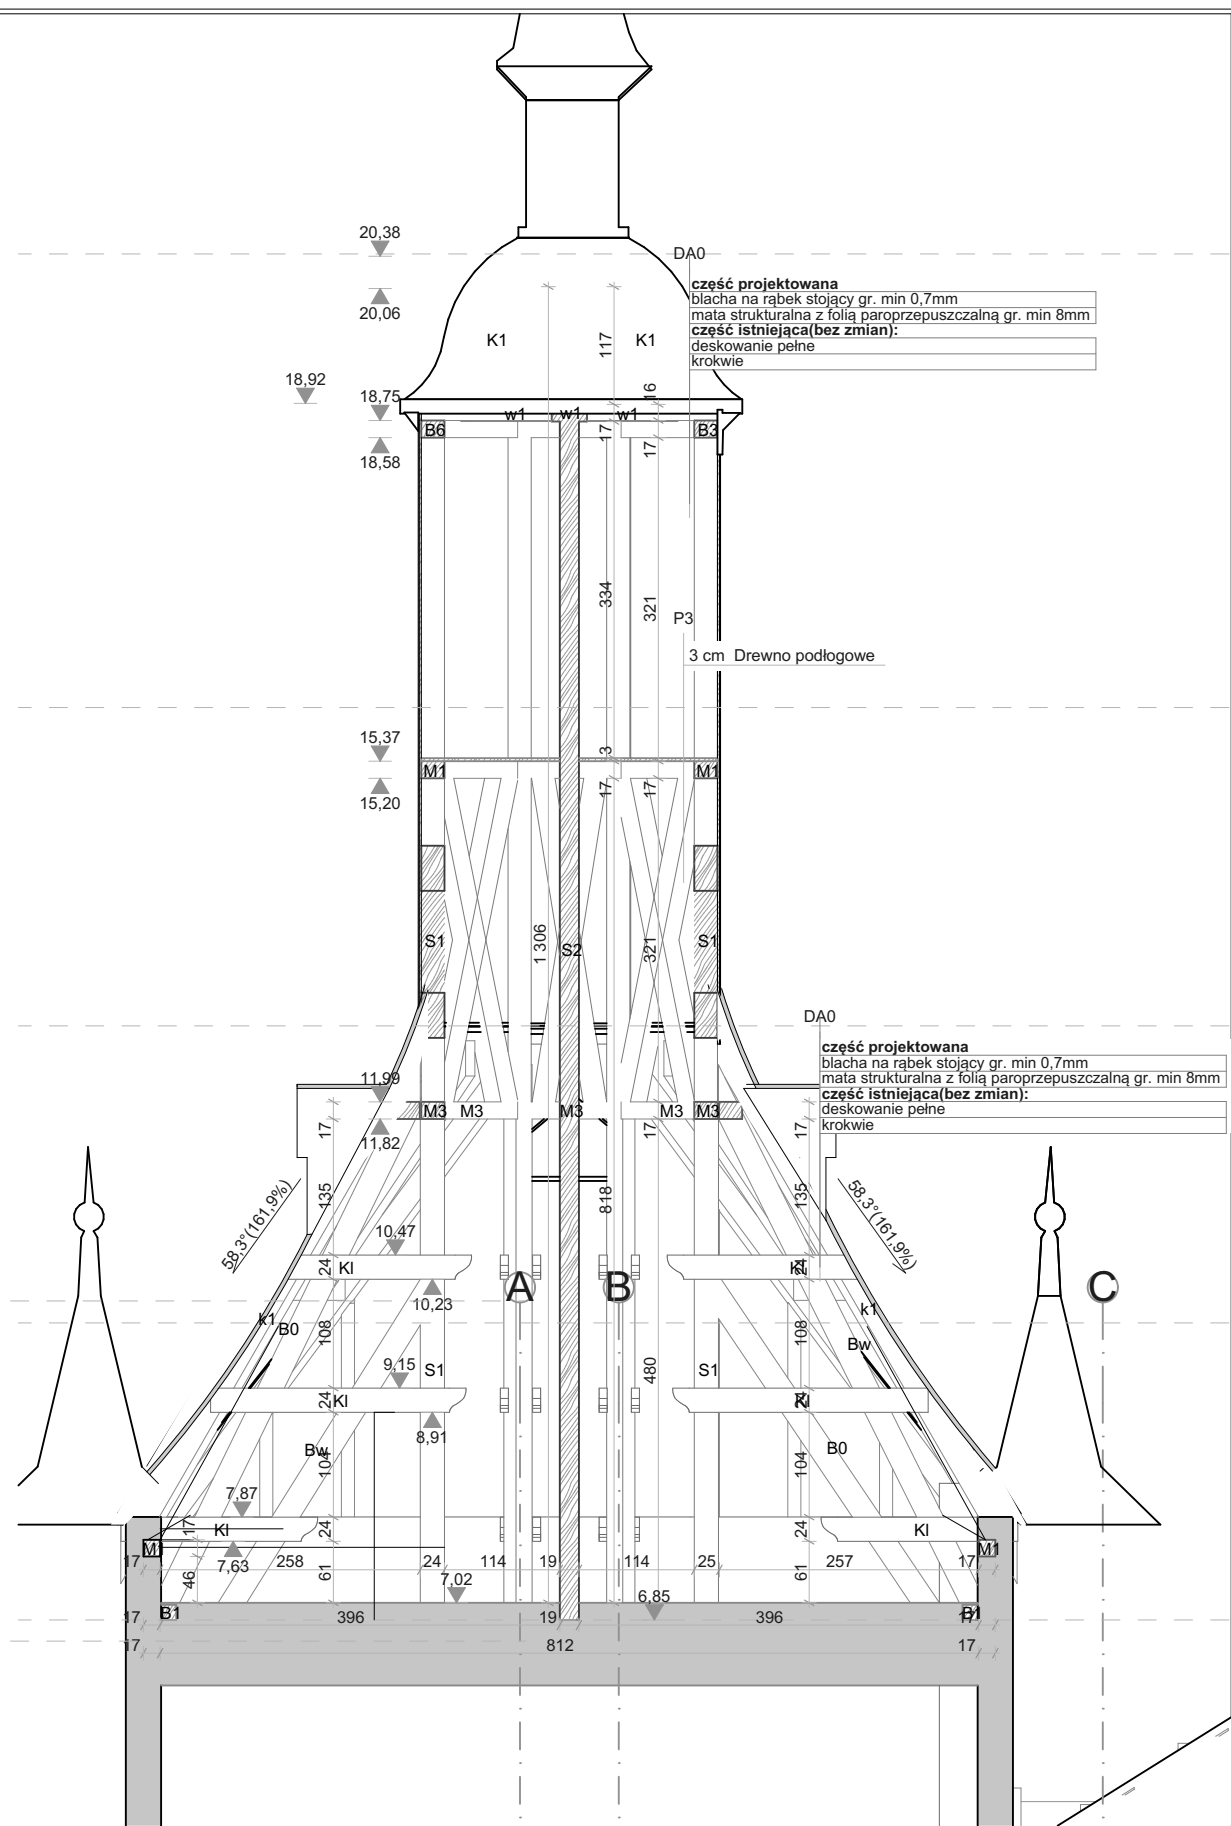

A-04

Przekrój projektowany

1:75

ARCHIVIA.

JEDNOSTKA PROJEKTOWA:
ARCHIVJA WIKTOR JANUSZ
adres: ul. Kowalska 1/111, 76-200 SŁUPSK
telefon: 600 618 534
mail: archivja@vp.pl
strona: www.architektyslupsk.com.pl




nazwa obiektu budowlanego
Projekt wymiany pokrycia dachowego

tytuł rysunku
Przekrój projektowany




Skala rysunku 1:75, 1:100 Nr arkusza **A.02.1**

PROJEKTANT, nr uprawnień bud:
mgr inż. arch. **WIKTOR JANUSZ**
P O / K K / 2 7 5 / 2 0 0 9
w spec.archit.do projekt.bez ogr.
DATA: 20.11.2023
opracowanie:
mgr inż. arch. **PAWEŁ JODŁOWSKI**



-  blacha tytan-cynk na rąbek stojący
-  blacha tytan - cynk w systemie "łuski" kwadratowej karo
-  blacha miedziana w systemie „łuski” prostokątnej (poziomej)

E-03 Elewacja Wschodnia 1:200

-  blacha tytan-cynk na rąbek stojący
-  blacha tytan - cynk w systemie "łuski" kwadratowej karo
-  blacha miedziana w systemie „łuski” prostokątnej (poziomej)






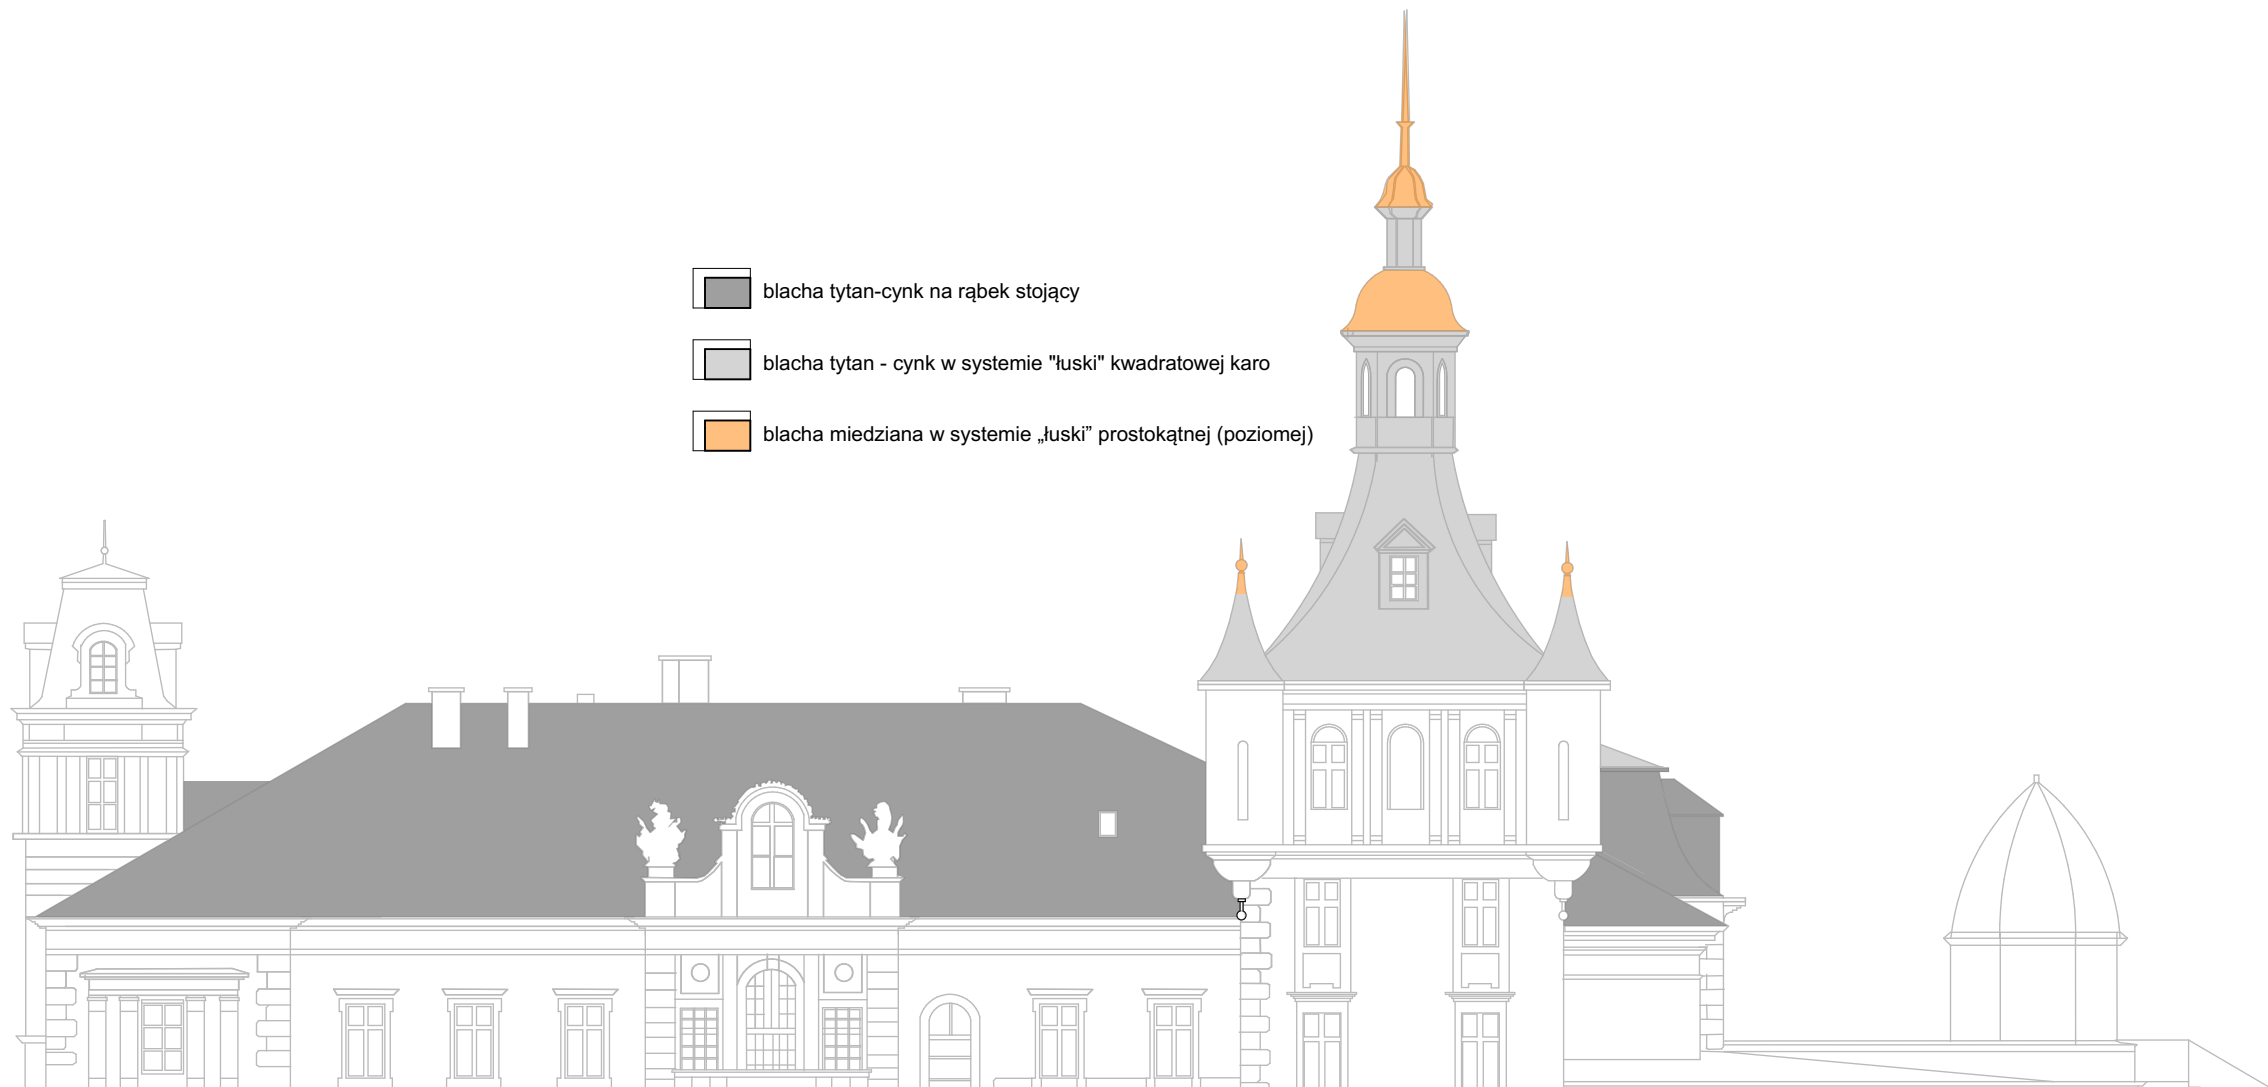
ARCH3.3_d

1:1




E-02 Elewacja Południowa 1:200


ARCHIVJA.	
JEDNOSTKA PROJEKTOWA: ARCHIVJA Wiktor Janusz adres: ul. Kowalska 1/111, 76-200 SŁUPSK telefon: 600 618 534 mail: archivja@vp.pl strona: www.architektyslupsk.com.pl	
nazwa obiektu budowlanego Projekt wymiany pokrycia dachowego	
tytuł rysunku Elewacja W i PD	
Skala rysunku 1:200	Nr arkusza A.03.1
PROJEKTANT, nr uprawnień bud: mgr inż. arch. Wiktor JANUSZ P O / K K / 2 7 5 / 2 0 0 9 w spec.archit.do projekt.bez ogr. DATA: 20.11.2023	
opracowanie: mgr inż. arch. Paweł JODŁOWSKI	

-  blacha tytan-cynk na rąbek stojący
-  blacha tytan - cynk w systemie "łuski" kwadratowej karo
-  blacha miedziana w systemie „łuski” prostokątnej (poziomej)



E-02 Elewacja Północna 1:200

-  blacha tytan-cynk na rąbek stojący
-  blacha tytan - cynk w systemie "łuski" kwadratowej karo
-  blacha miedziana w systemie „łuski” prostokątnej (poziomej)

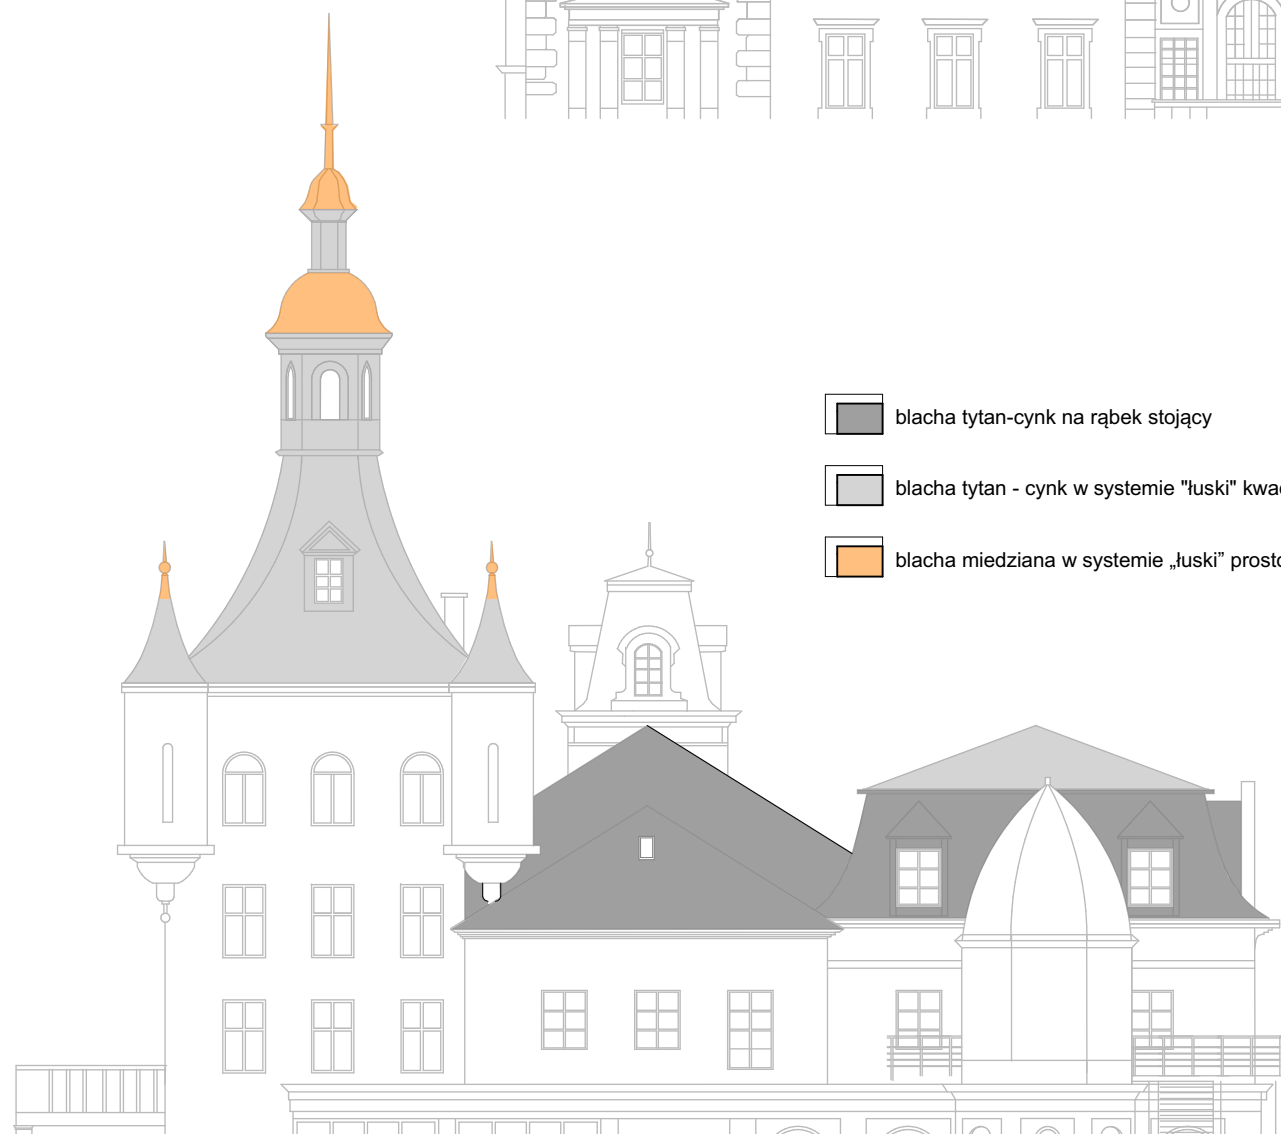

E-04 Elewacja Zachodnia 1:200

ARCHIVJA.

JEDNOSTKA PROJEKTOWA:
ARCHIVJA Wiktor Janusz
adres: **ul. Kowalska 1/111, 76-200 SŁUPSK**
telefon: **600 618 534**
mail: archivja@vp.pl
strona: www.architektyslupsk.com.pl

nazwa obiektu budowlanego
Projekt wymiany pokrycia dachowego

tytuł rysunku
Elewacja PN i Z

Skala rysunku **1:200** | Nr arkusza **A.03.2**

PROJEKTANT, nr uprawnień bud:
mgr inż. arch. **Wiktor JANUSZ**
P O / K K / 2 7 5 / 2 0 0 9
w spec.archit.do projekt.bez ogr.
DATA: 20.11.2023

opracowanie:
mgr inż. arch. **Paweł JODŁOWSKI**



Legenda:

Granica działki

Budynek podlegający opracowaniu

ARCHIVJA.

JEDNOSTKA PROJEKTOWA:
ARCHIVJA Wiktor Janusz
adres: **ul. Kowalska 1/111, 76-200 SŁUPSK**
telefon: **600 618 534**
mail: archivja@vp.pl
strona: www.architektyslupsk.com.pl

nazwa obiektu budowlanego

Projekt wymiany pokrycia dachowego

tytuł rysunku

Plan sytuacyjny

Skala rysunku

1:500

Nr arkusza

Z.01

PROJEKTANT, nr uprawnień bud:

mgr inż. arch. **WIKTOR JANUSZ**
P O / K K / 2 7 5 / 2 0 0 9
w spec.archit.do projekt.bez ogr.

opracowanie:

mgr inż. arch. **PAWEŁ JODŁOWSKI**

Spis Arkuszy

Nr Arkusza	Nazwa Arkusza	Skale rysunków	Szablon arkusza
A.01.1	Schemat części dachu	1:200	A3 Poziomo
A.01.2	Rzut więźby dachowej wież cz.A	1:50	A3 Poziomo
A.01.3	Rzut więźby dachowej (Cz.B)\	1:100	A2 Poziomo
A.01.4	Rzut więźby dachowej Cz.C	1:100	A3 Poziomo
A.01.5	Rzut dachu	1:100	A2 Poziomo
A.02.1	Przekroje projektowane	1:75	A2 Poziomo
A.03.1	Elewacja W i PD	1:200	A3 Poziomo
A.03.2	Elewacja PN i Z	1:200	A3 Poziomo
A.05	Spis Arkuszy	1:1	A4 Pionowo
Z.01	Szkic lokalizacyjny	1:500	A3 Poziomo

ARCHIVJA.

JEDNOSTKA PROJEKTOWA:

ARCHIVJA Wiktor Janusz

adres: ul. Kowalska 1/111, 76-200 SŁUPSK

telefon: 600 618 534

mail: archivja@vp.pl

strona: www.architektyslupsk.com.pl

PROJEKTANT, nr uprawnień bud:

mgr inż. arch. **Wiktor JANUSZ**

P O / K K / 2 7 5 / 2 0 0 9

w spec.archit.do projekt.bez ogr.

DATA: 20.11.2023

opracowanie:

mgr inż. arch. Paweł JODŁOWSKI

nazwa obiektu budowlanego

Projekt wymiany pokrycia dachowego

tytuł rysunku

Spis arkuszy

Skala rysunku **1:1**

Nr arkusza **A.05**