












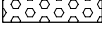


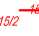





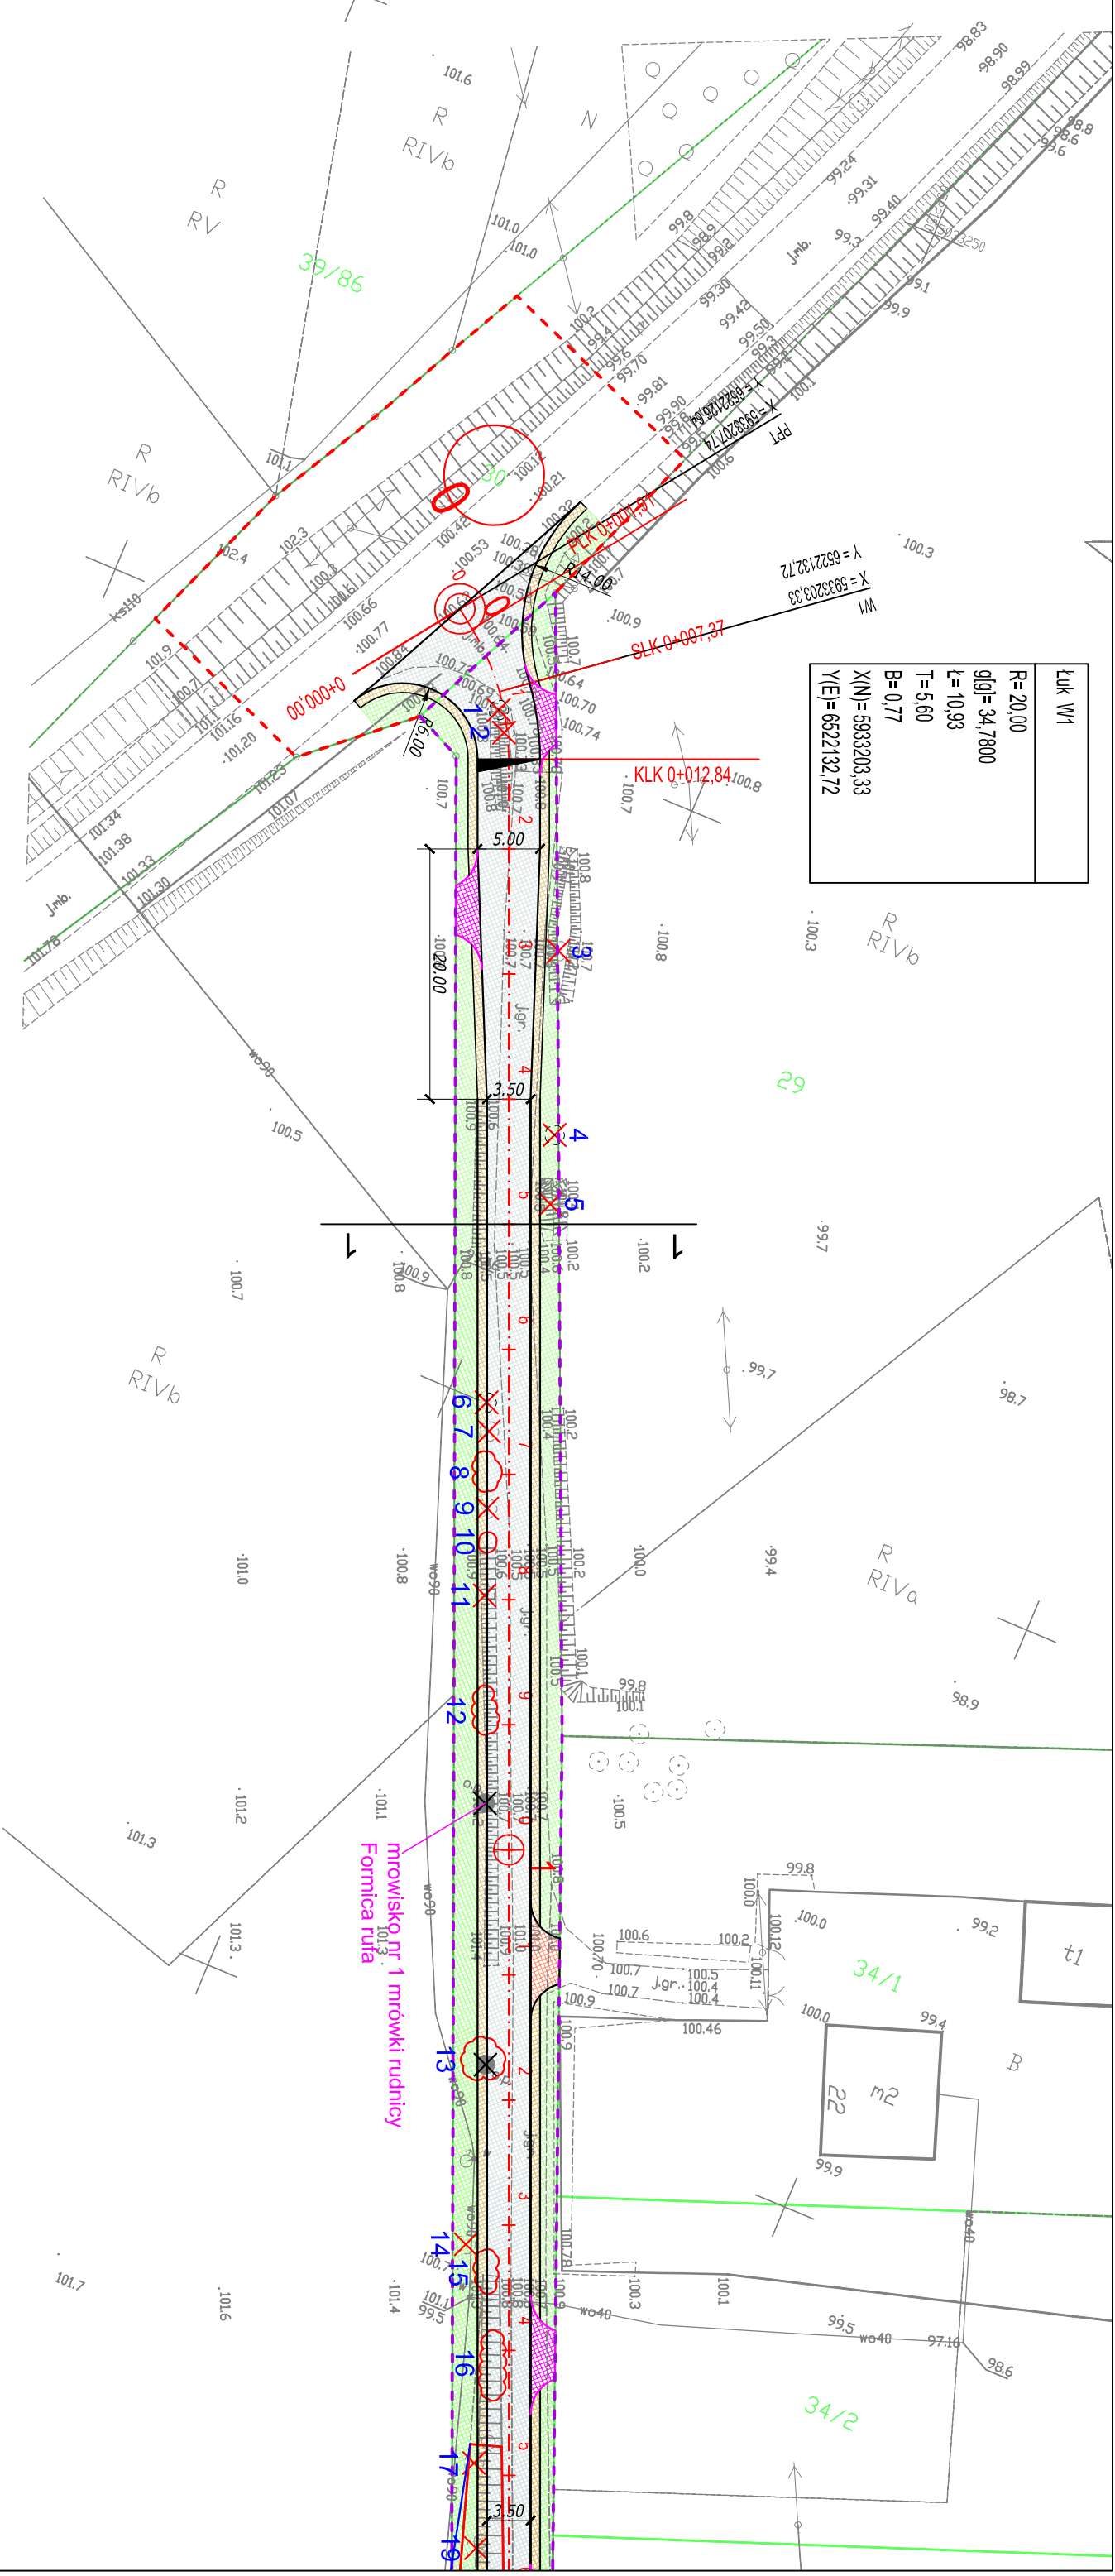


LEGENDA:

	Nawierzchnia jezdni z betonu asfaltowego
	Nawierzchnia zjazdów z betonu asfaltowego
	Nawierzchnia zjazdów z kruszywa łamanego stabilizowanego mechanicznie
	Pobocze z kruszywa łamanego stabilizowanego mechanicznie
	Umocnienie skarp płytami ażurowymi
	Zieleń
	Projektowana oś
	Projektowane krawędzie jezdni i zjazdów z betonu asfaltowego
	Projektowane krawędzie zjazdów z kruszywa łamanego stabilizowanego mechanicznie
	Projektowane krawędzie pobocza
	Drzewa do wycinki
	Karczowanie pni
	Zadrzewienia i zakrzewienia do wycinki
	Istniejąca sieć elektroenergetyczna (napowietrzna)
	Istniejąca sieć telekomunikacyjna (napowietrzna)
	Istniejąca sieć wodociągowa
	Działka po podziale
	Działka objęta inwestycją
	Działka czasowo zajęta
	Linia czasowego zajęcia działki
	Linia rozgraniczająca teren inwestycji pokrywa się z linią podziału działek
	Granica działki

Jednostka projektowa:  M STUDIO Maciej Wojnowski ul. Gen. Władysława Sikorskiego 1/17c 86-100 Świecie		Zamawiający: Gmina Drzycim ul. Podgórna 10 86-140 Drzycim	
Stadium: Projekt Budowlany			
Temat: Budowa drogi gminnej nr 030516C Wery-Rówienica			
Branża: DROGOWA			
Tytuł rysunku: Legenda do planu sytuacyjnego			
ZESPÓŁ PROJEKTOWY			
Funkcja	Imię i Nazwisko	Numer uprawnień	Podpis
PROJEKTANT branża drogowa	mgr inż. Maciej Wojnowski	KUP/0118/PWOD/11 w specjalności drogowej	
SPRAWDZAJĄCY branża drogowa	mgr inż. Arkadiusz Mazany	KUP/0027/POOD/11 w specjalności drogowej	
data 11.2024	nr rys. 2.	element PB PT	Tom -



Łuk W1
R=20.00
g(ł)=34.7800
L=10.93
T=5.60
B=0.77
X(N)=5933203.33
Y(E)=6522132.72

Poświadczam, że niniejszy dokument został opracowany w wyniku prac geodezyjnych i kartograficznych, których rezultaty zawiera oparcie jestem świadomy odpowiedzialności karnej za złożenie fałszywego oświadczenia.	
GEODETA	
DAMIAN KARWASZ	
6640.34.30.2023	
Organ służby geodezyjnej, który otrzymał zgłoszenie	Starosta Świecki
Wykonawca prac geodezyjnych	USŁUGI GEODEZYJNE GEODET s.c.
Nr oraz data sporządzenia dokumentu zawierającego wynik pozycyjnej weryfikacji	Emil Bogun Damian Karwosz 6640.34.30.2023 - 24.59.17 z dn. 22.04.2024
Inne i nazwisko oraz nr uprawnień zawodowych kierownika prac	Andrzej Parzycki nr 16028

USŁUGI GEODEZYJNE GEODET s.c.

Emil Bogun Damian Karwosz
86-140 Drzycim, ul. Bydgoska 11A
tel. 723 936 535, 888 292 367
NIP 559-204-07-62 • Regon 341403917


Podpis jest
prawidłowy

Dokument
podpisany

08.13.05 CEST

Jednostka projektowa:	Zamawiający:
M STUDIO M STUDIO Madej Wojnowski ul. Gen. Władysława Sikorskiego 11/17c 86-100 Świecie	Gmina Drzycim ul. Podgórna 10 86-140 Drzycim

Stradum:	Projekt Budowlany		
Temat:	Budowa drogi gminnej nr 030516C Wery-Równienica		
Branża:	DROGOWA		
Tytuł rysunku:	Plan sytuacyjny		
ZESPÓŁ PROJEKTOWY		SKALA 1:500	

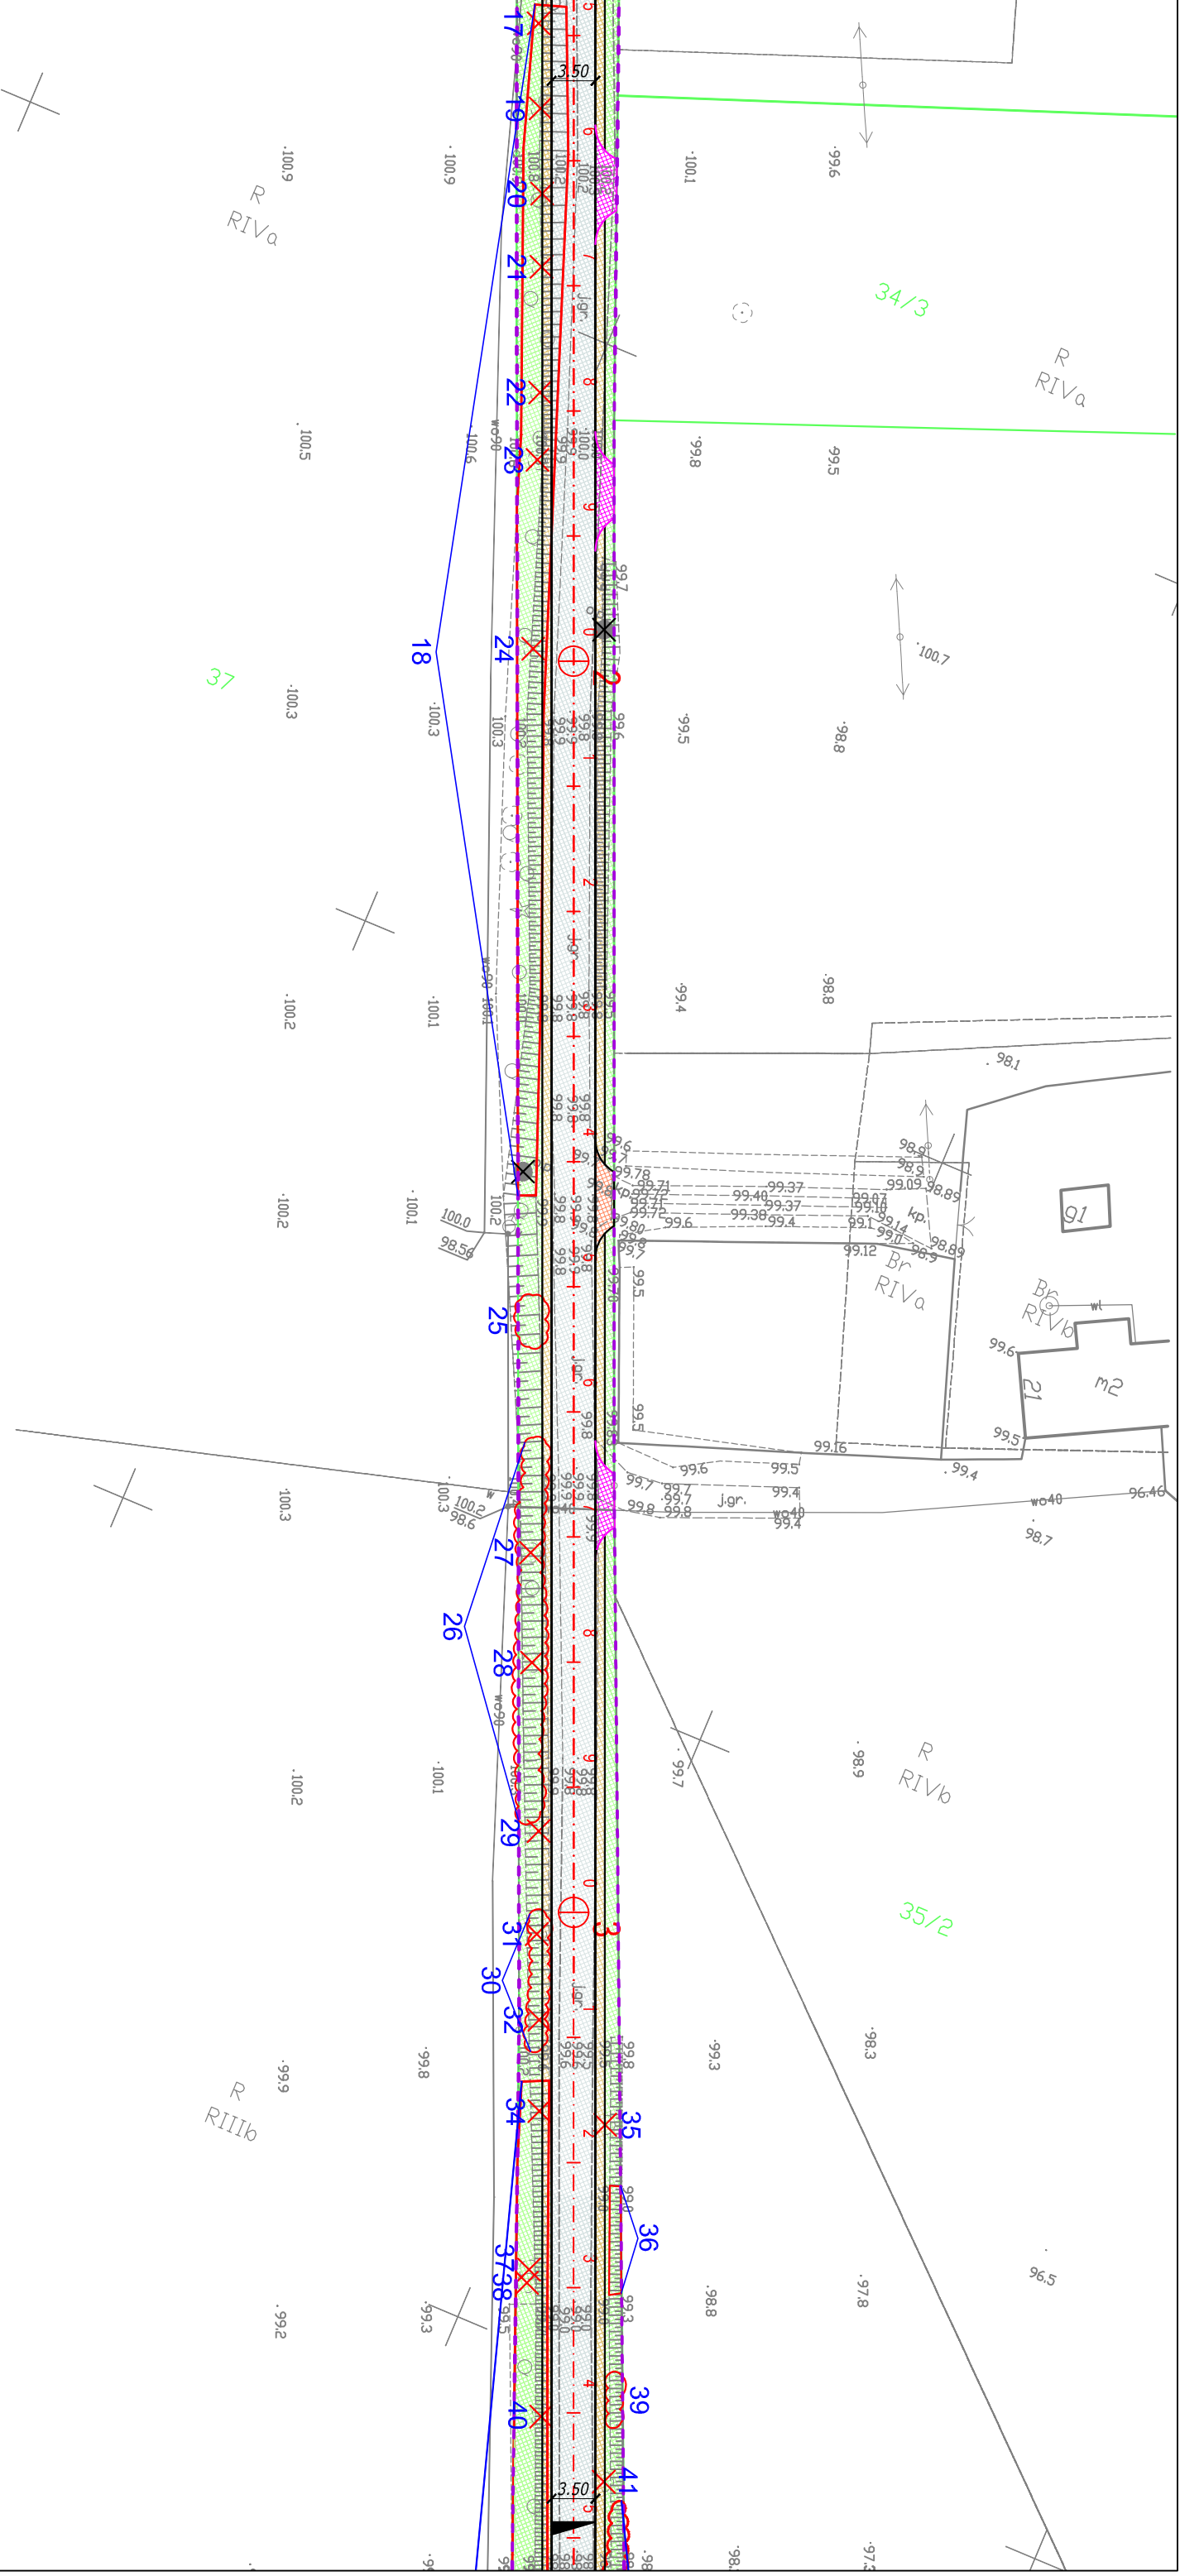

Poświadczam, że niniejszy dokument został opracowany w wyniku prac geodezyjnych i kartograficznych, których rezultaty zawiera oparcie jestem świadomy odpowiedzialności karnej za złożenie fałszywego oświadczenia.

GEODETA	
DAMIAN KARWASZ	
Kopie wykończ	
Identyfikator zgłoszenia prac geodezyjnych	6640.34.30.2023
Organ służby geodezyjnej, który otrzyma zgłoszenie	Starosta Świecki
Wykonawca prac geodezyjnych	USŁUGI GEODEZYJNE GEODET s.c.
Nr oraz data sporządzenia dokumentu zawierającego wynik pozycyjnej weryfikacji	Emil Bogun Damian Karwasz 6640.34.30.2023 - 24.5917 z dn. 22.04.2024
Inne i nazwisko oraz nr uprawnień zawodowych kierownika prac	Andrzej Purzycki nr 6028

USŁUGI GEODEZYJNE GEODET s.c.

Emil Bogun Damian Karwasz
86-140 Drzycim, ul. Bydgoska 11A
tel. 723 936 535, 888 292 367
NIP 559-204-07-62 • Regon 341403917

Podpis jest
prawidłowy


Dokument
podpisany
z
Data: 2024.04.03
08:13:05 CEST

Jednostka projektowa:	Zamawiający:
M STUDIO M STUDIO Madej Woźnowski ul. Gen. Władysława Sikorskiego 11/17c 86-100 Świecie	Gmina Drzycim ul. Podgórna 10 86-140 Drzycim

Standard:	Projekt Budowlany		
Temat:	Budowa drogi gminnej nr 030516C Wery-Równienica		
Branża:	DROGOWA		
Tytuł rysunku:	Plan sytuacyjny		SKALA 1:500
ZESPÓŁ PROJEKTOWY			
Funkcja	Imię i Nazwisko	Numer uprawnień	Podpis
PROJEKTANT branża drogowa	mgr inż. Maciej Woźnowski	KUP/0118/PWOD/11 w specjalności drogowej	
SPRAWDZAJĄCY branża drogowa	mgr inż. Arkadiusz Mazany	KUP/0027/POOD/11 w specjalności drogowej	
data	nr rys.	element PB	Tom
11.2024	2.2	PT	-

Zalotn W2	
W lewo	
g[g]= 0.5553	
X(N)= 5932867.42	
Y(E)= 6522273.70	

W2
X = 5932867.42
Y = 6522273.70

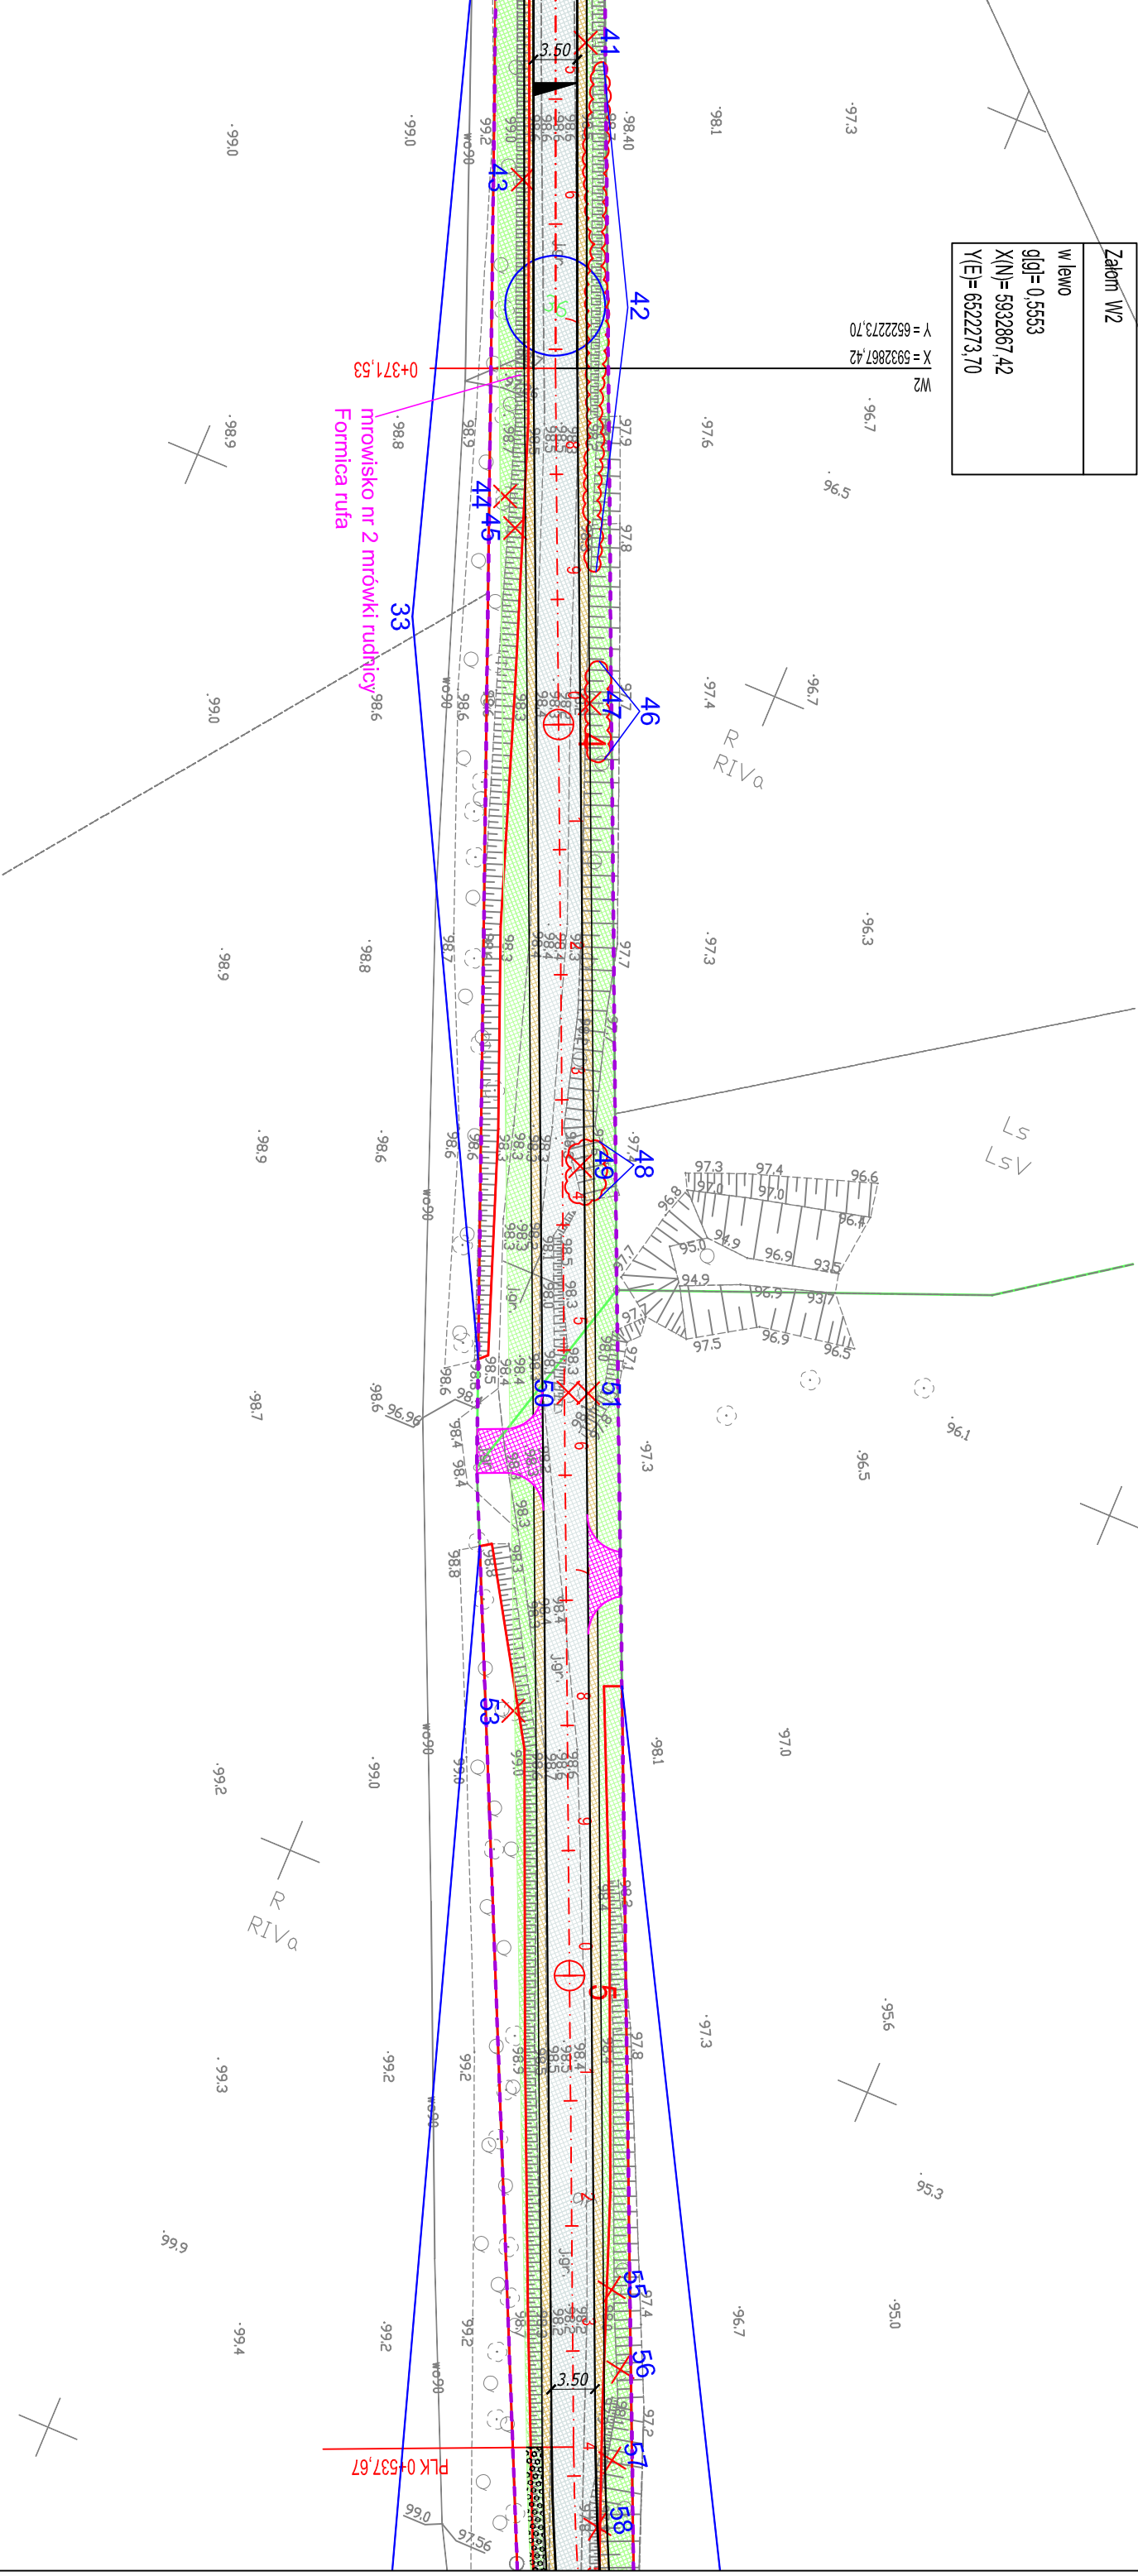


Poświadczam, że niniejszy dokument został opracowany w wyniku prac geodezyjnych i kartograficznych, których rezultaty zawiera oparcie techniczny powyższe zwerifikowany, jednocześnie informuję, że jestem świadomy odpowiedzialności karnej za złożenie fałszywego oświadczenia.

GEODETA	
DAMIAN KARWASZ	
Kopie wykończ	
Identyfikator zgłoszenia prac geodezyjnych	6640.34.30.2023
Organ służby geodezyjnej, który otrzyma zgłoszenie	Starosta Świecki
Wykonawca prac geodezyjnych	USŁUGI GEODEZYJNE GEODET s.c.
Nr oraz data sporządzenia dokumentu zawierającego wynik powyższej weryfikacji	Emil Bogun Damian Karwasz 6640.34.30.2023 - 24.591. z dn. 22.04.2024
Inne i nazwisko oraz nr uprawnień zawodowych kierownika prac	Andrzej Purzycki nr 16028

USŁUGI GEODEZYJNE
GEODET s.c.


Emil Bogun Damian Karwasz
86-140 Drzycim, ul. Bydgoska 11A
tel. 723 936 535, 888 292 367
NIP 559-204-07-62 • Regon 341403917

Podpis jest
prawidłowy

Jednostka projektowa:		Zamawiający:		
<div><div>M STUDIO Maciej Woźnowski ul. Gen. Władysława Sikorskiego 11/17c 86-100 Świecie</div></div>		<div>Gmina Drzycim ul. Podgórna 10 86-140 Drzycim</div>		
Stradlunt:				
Projekt Budowlany				
Temat:				
Budowa drogi gminnej nr 030516C Wery-Rówienica				
Branża:				
DROGOWA				
Tytuł rysunku:				
Plan sytuacyjny				
SKALA 1:500				
ZESPÓŁ PROJEKTOWY				
Funkcja		Imię i Nazwisko	Numer uprawnień	Podpis
PROJEKTANT		mgr inż. Maciej Woźnowski	KUP/0118/PWOD/11	
branża drogowa		w specjalności drogowej		
SPRAWDZAJĄCY		mgr inż. Arkadiusz Mazany	KUP/0027/POOD/11	
branża drogowa		w specjalności drogowej		
data	nr rys.	element PB		Tom
11.2024	2.3	PT		-

Luk W3	
R= 200,00	
g[g]= 34,6988	
L= 109,01	
T= 55,90	
B= 7,66	
X(N)= 5932663,44	
Y(E)= 6522361,41	

Luk W4	
R= 20,00	
g[g]= 49,1683	
L= 15,45	
T= 8,13	
B= 1,59	
X(N)= 5932619,06	
Y(E)= 6522423,62	

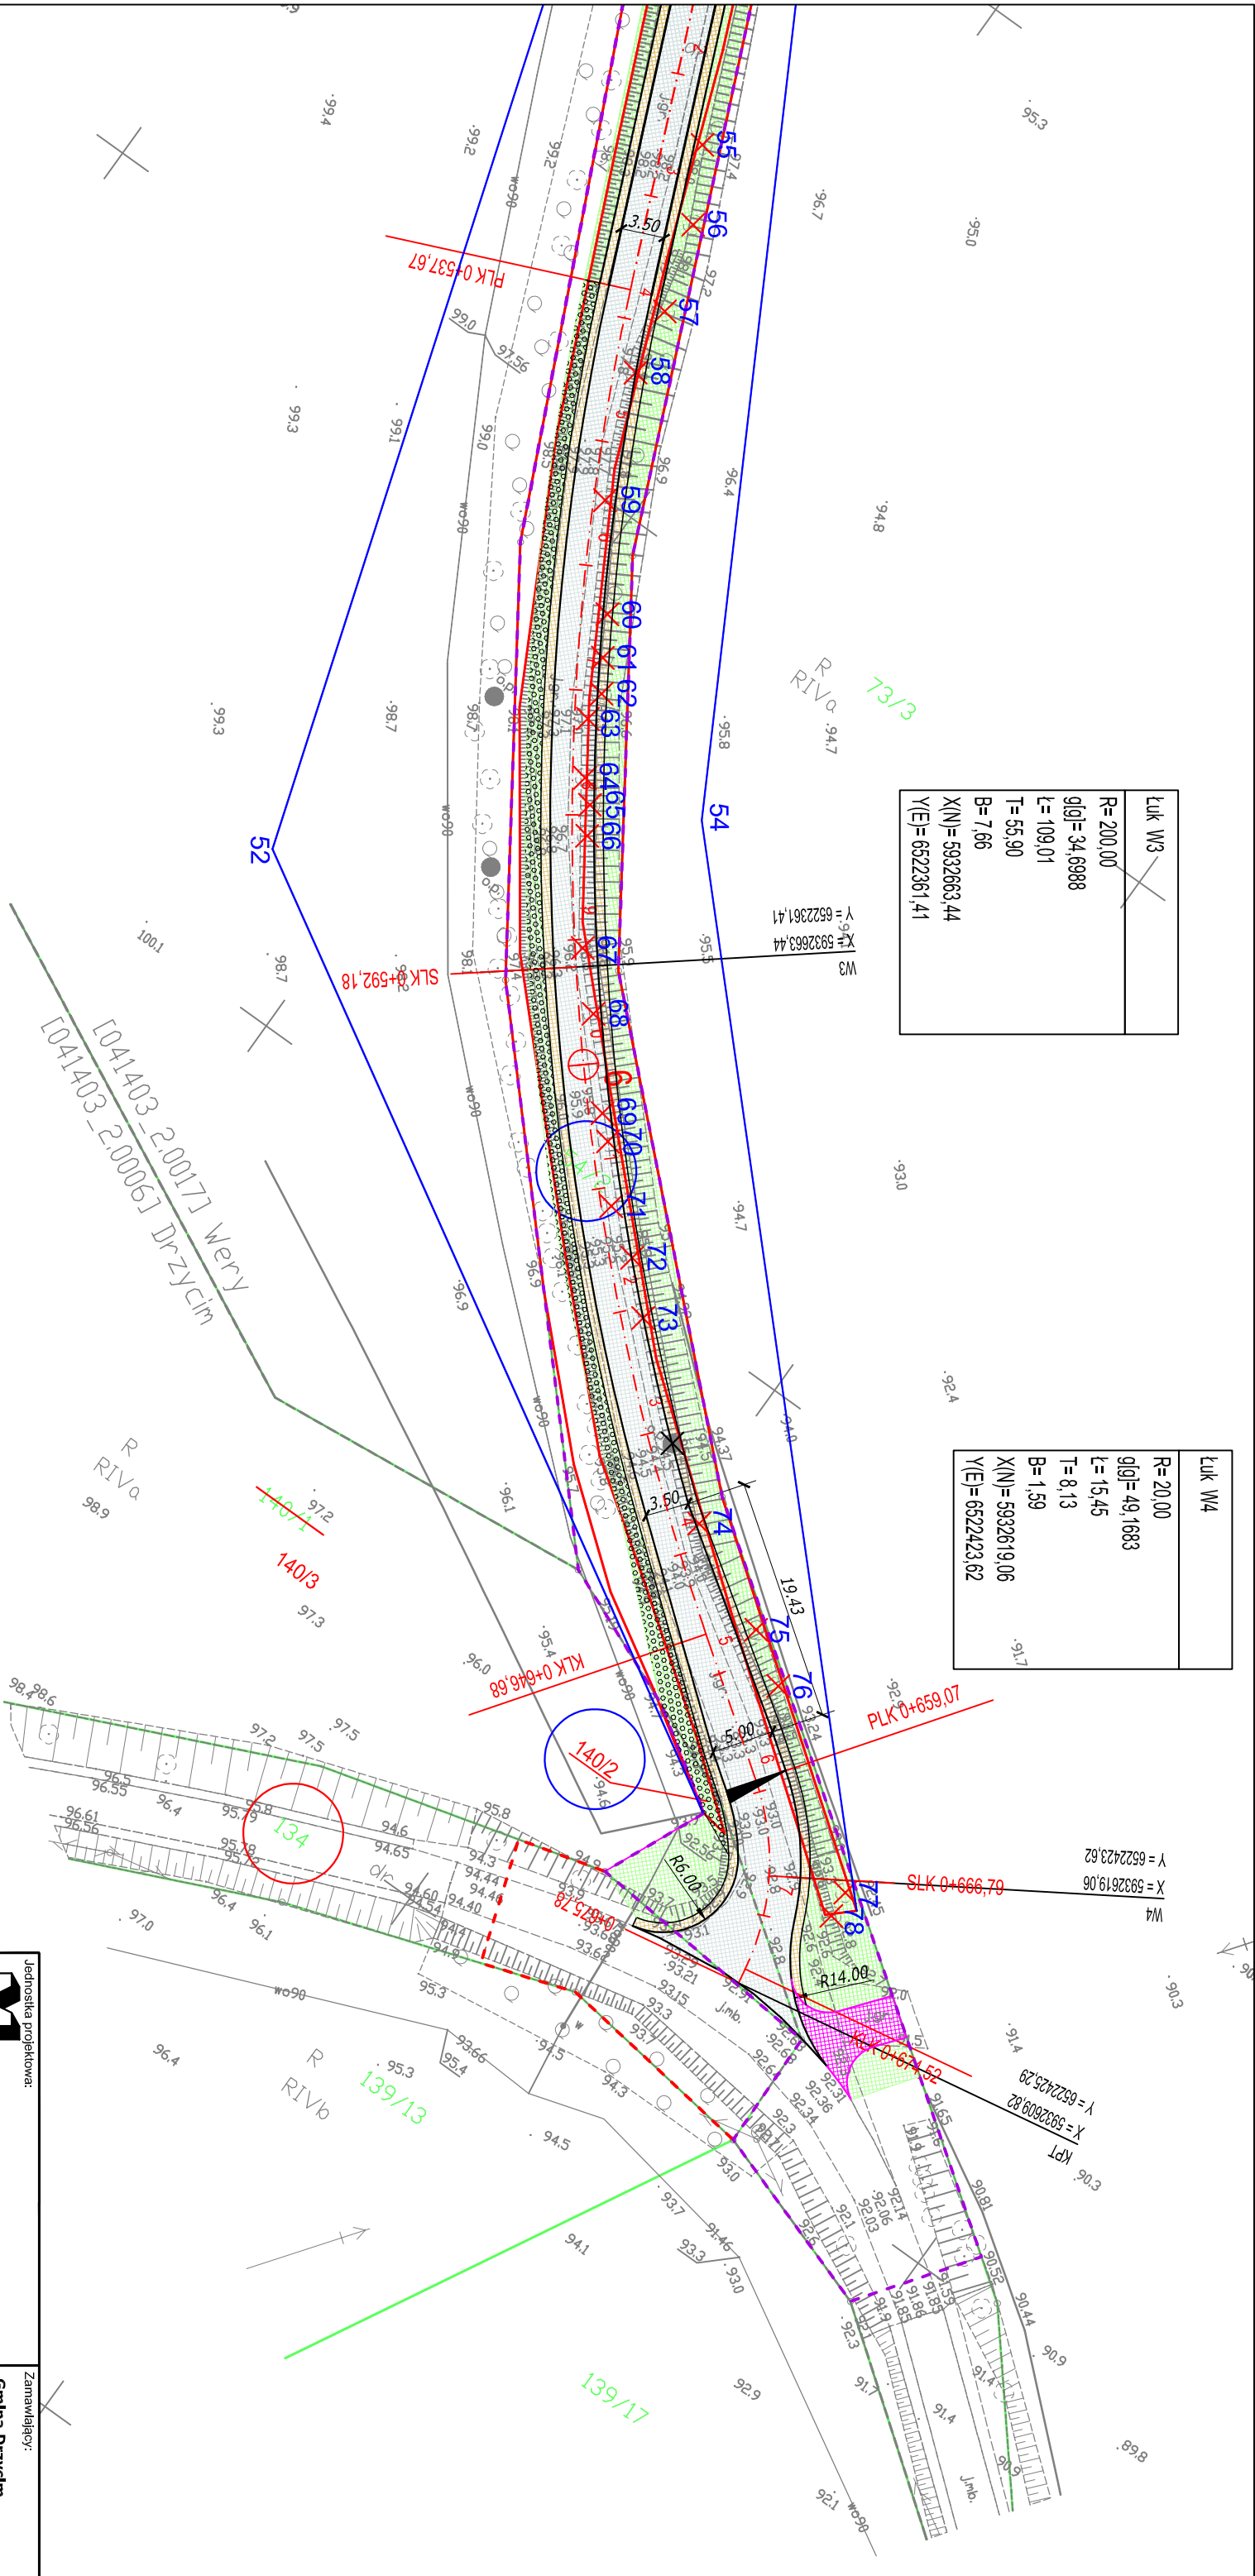

Poświadczam, że niniejszy dokument został opracowany w wyniku prac geodezyjnych i kartograficznych, których rezultaty zawiera oparcie techniczny powyższe zwrócić, których rezultaty zawiera oparcie jestem świadomy odpowiedzialności karnej; jednocześnie informuję, że za złożenie fałszywego oświadczenia.

Identyfikator zgłoszenia prac geodezyjnych	6640.34.30.2023
Organ służby geodezyjnej, który otrzymał zgłoszenie	Starosta Świecki
Wykonawca prac geodezyjnych	USŁUGI GEODEZYJNE GEODUET s.c.
Nr oraz data sporządzenia dokumentu zawierającego wynik powyższej weryfikacji	6640.34.30.2023 - 24.59.17 z dn. 22.04.2024
Inne informacje oraz informacje zwrócić kierownikowi prac	Andrzej Purzycki nr 16028

USŁUGI GEODEZYJNE
GEODUET s.c.

Emil Bogun Damian Karwosz
86-140 Drzycim, ul. Bydgoska 11A
tel. 723 936 535, 888 292 367
NIP 559-204-07-62 • Regon 341403917

Podpis jest
prawidłowy

Emil Bogun Damian Karwosz
86-140 Drzycim, ul. Bydgoska 11A
tel. 723 936 535, 888 292 367
NIP 559-204-07-62 • Regon 341403917

Jednostka projektowa:	Zamawiający:
M STUDIO M STUDIO Madej Wojnowski ul. Gen. Władysława Sikorskiego 11/17c 86-100 Świecie	Gmina Drzycim ul. Podgórna 10 86-140 Drzycim

Stadrum:	Projekt Budowlany		
Temat:	Budowa drogi gminnej nr 030516C Wery-Równienica		
Branża:	DROGOWA		
Tytuł rysunku:	Plan sytuacyjny		
SKALA 1:500			

ZESPÓŁ PROJEKTOWY			
-------------------	--	--	--

Funkcja	Imię i Nazwisko	Numer uprawnień	Podpis
PROJEKTANT	mgr inż. Maciej Wojnowski	KUP/0118/PWOD/11	
SPRAWDZAJĄCY	mgr inż. Arkadiusz Mazany	KUP/0027/POOD/11	
branża drogowa		w specjalności drogowej	

data	nr rys.	element	Tom
11.2024	2.4	PB	-