
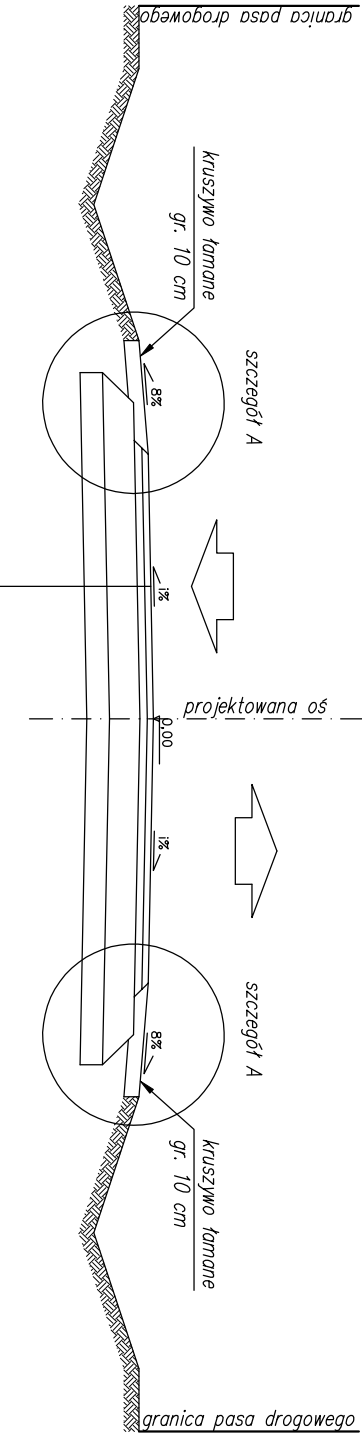




# Przekrój normalny 1-1

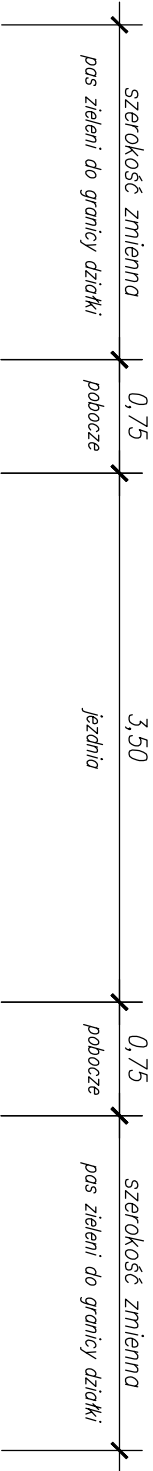

W-wa ścierdlna z betonu asfaltowego AC 11 S gr. 4 cm
W-wa wiążąca z betonu asfaltowego AC 16 W gr. 5 cm
W-wa podbudowy z kruszywa łamanego stabilizowanego mech. 0/31,5 mm gr. 20 cm
W-wa ulepszzonego podłoża z gruntu stabilizowanego cementem o Rm=2,5 MPa gr. 15 cm
istniejące podłoże gruntowe po odhumusowaniu

## Przekrój normalny nr 2



- zjazd z betonu asfaltowego -

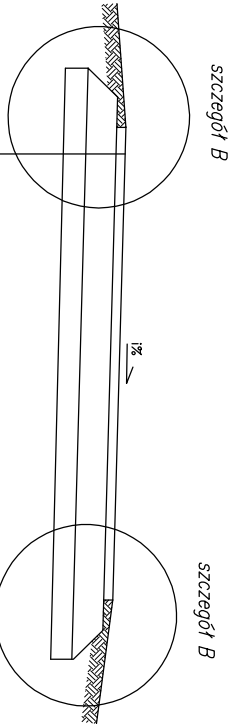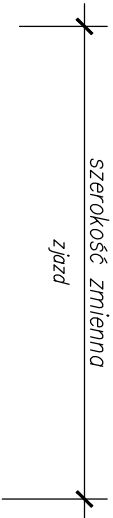

W-wa ścierdlna z betonu asfaltowego AC 11 S gr. 5 cm
W-wa podbudowy z kruszywa łamanego stabilizowanego mech. 0/31,5 mm gr. 20 cm
W-wa odсыczająca z piasku gr. 15 cm
istniejące podłoże gruntowe po odhumusowaniu

## Przekrój normalny nr 3

- zjazd z kruszywa łamanego -

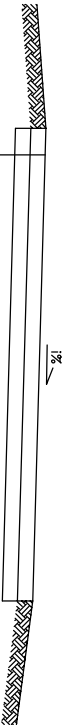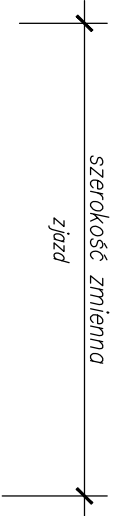

W-wa z kruszywa łamanego stabilizowanego mechanicznie 0/31,5 mm gr. 10 cm
W-wa odсыczająca z piasku gr. 10 cm
istniejące podłoże gruntowe po odhumusowaniu

UWAGA 1: poszerzenia jezdni podano na planie sytuacyjnym
UWAGA 2: spadek poprzeczny jezdni [‰] podano na przekrojach poprzecznych

Jednostka projektowa: <b>M STUDIO</b> M STUDIO Maciej Wojnowski ul. Gen. Władysława Sikorskiego 11/17c 86-100 Świecie	Zamawiający: <b>Gmina Drzycim</b> ul. Podgórna 10 86-140 Drzycim
---	---

Stadlum: <b>Projekt Budowlany</b>	
Temat: Budowa drogi gminnej nr 030516C Weny-Rówienica	
Branża: DROGOWA	
Tytuł rysunku: Przekroje normalne	SKALA 1:50

ZESPÓŁ PROJEKTOWY			
Funkcja	Imię i Nazwisko	Numer uprawnień	Podpis
PROJEKTANT	mgr inż. Maciej Wojnowski	KUP/0118/PWOD/11	
branża drogowa		w specjalności drogowej	
SPRAWDZAJĄCY	mgr inż. Arkadiusz Mazany	KUP/0027/POOD/11	
branża drogowa		w specjalności drogowej	
data <b>11.2024</b>	nr rys. <b>3.</b>	element PB <b>PT</b>	Tom <b>-</b>