




## szczegóły A

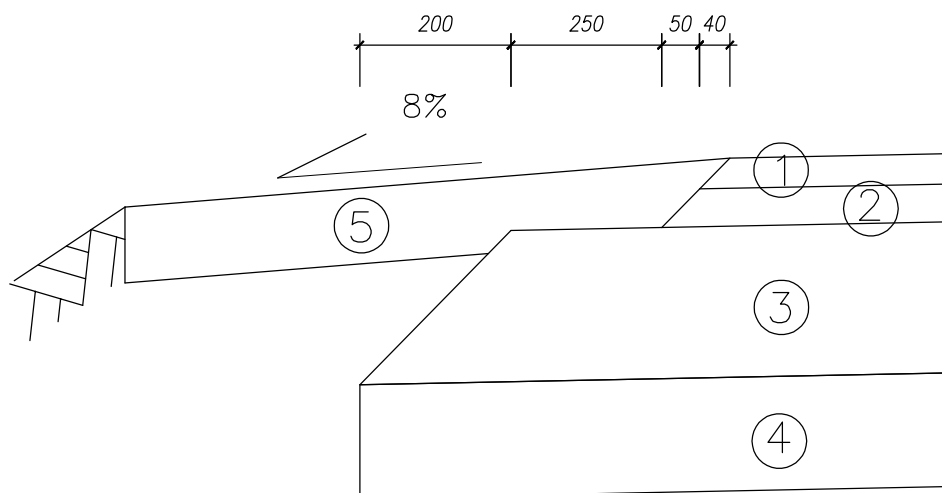

## szczegóły B

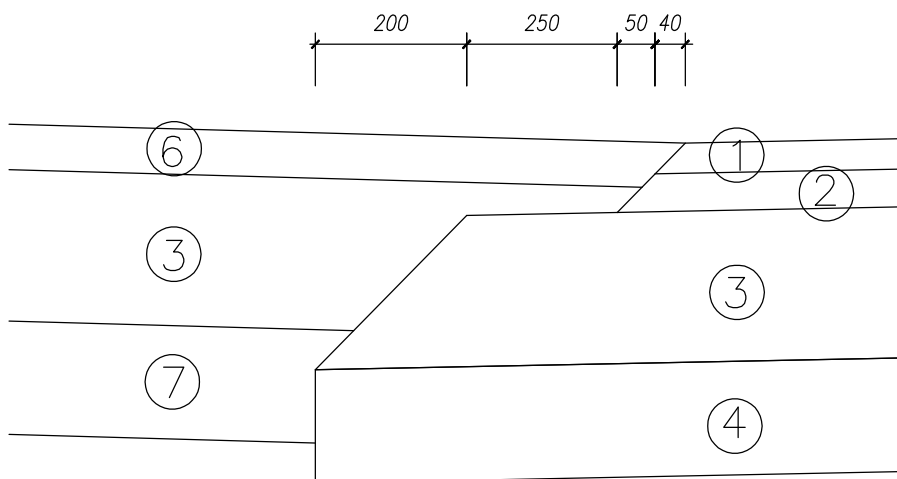

- 1 - w-wa ścieralna z betonu asfaltowego AC 11 S gr. 4 cm  
 2 - w-wa wiążąca z betonu asfaltowego AC 16 W gr. 5 cm  
 3 - w-wa podbudowy z kruszywa łamanego stab. mech. 0/31,5 mm gr. 20 cm  
 4 - w-wa ulepszonego podłoża z gruntu stab. cem. o  $R_m=2,5$  MPa gr. 15 cm  
 5 - pobocze z kruszywa łamanego stab. mech. 0/31,5 mm gr. 10 cm  
 6 - w-wa ścieralna z betonu asfaltowego AC 11 S gr. 5 cm  
 7 - w-wa odsączająca z piasku gr. 15 cm

Jednostka projektowa:	Zamawiający:
 <b>M STUDIO Maciej Wojnowski</b> ul. Gen. Władysława Sikorskiego 1/17c 86-100 Świecie	<b>Gmina Drzycim</b> ul. Podgórna 10 86-140 Drzycim

Stadium:	<b>Projekt Budowlany</b>
Temat:	Budowa drogi gminnej nr 030516C Wery-Rówienica
Branża:	DROGOWA
Tytuł rysunku:	<b>Szczegóły konstrukcyjne</b> SKALA 1:10

ZESPÓŁ PROJEKTOWY			
Funkcja	Imię i Nazwisko	Numer uprawnień	Podpis
PROJEKTANT branża drogowa	mgr inż. Maciej Wojnowski	KUP/0118/PWOD/11 w specjalności drogowej	
SPRAWDZAJĄCY branża drogowa	mgr inż. Arkadiusz Mazany	KUP/0027/POOD/11 w specjalności drogowej	
data <b>11.2024</b>	nr rys. <b>4.</b>	element PB <b>PT</b>	Tom <b>-</b>