

Pik = 0+000,00
Skala 1:100/100

P.P. = 99,00

[illegible]

Pik = 0+001,91
Skala 1:100/100

P.P. = 99,00

RZĘDNE PROJ.					100,57 100,56			100,67			100,72	100,66 100,71			
RZĘDNE TEREN	-100,30	-100,34	-100,48	-100,54			-100,63	-100,66		-100,67			-100,76	-100,79	-100,80
ODLEGŁOŚCI	-7,00	-6,38	-5,43	-4,27	-3,27 -3,25	-2,50	-1,33	0,00 0,04		1,77	2,50	3,25 3,33	5,28	6,37	7,00

Pik = 0+007,37
Skala 1:100/100

P.P. = 99,00

[illegible]

Pik = 0+010,00
Skala 1:100/100

P.P. = 99,00

[illegible]

Pik = 0+012,84
Skala 1:100/100

P.P. = 99,00

RZĘDNE PROJ.				100,78	100,67	100,73		100,78		100,83		100,77	100,66									
RZĘDNE TEREN	100,73		100,77		100,78	100,79		100,75	100,73	100,75		100,65		100,70								
ODLEGŁOŚCI	-7,00		-4,27	-3,41	-3,25	-2,98	-2,50	-2,44	-1,15	-0,56	-0,41	-0,20	-0,04	0,00	0,68	1,29	1,45	2,50	2,93	3,25	3,42	7,00

Pik = 0+020,00
Skala 1:100/100

P.P. = 99,00

RZĘDNE PROJ.	</
--------------	--	--	----

Pik = 0+030,00
Skala 1:100/100

P.P. = 99,00

RZĘDNE PROJ.	
--------------	--	--	


Pik = 0+040,00
Skala 1:100/100

P.P. = 99,00

RZĘDNE PROJ.					100,59	100,64	100,69		100,73		100,77		100,71	100,86						
RZĘDNE TEREN	100,52		100,51	100,53	100,58	100,59	100,57	100,58	100,60	100,60	100,61	100,64	100,86		100,79					
ODLEGŁOŚCI	-7,00		-4,83	-4,01	-2,93	-2,62	-2,57	-2,50	-2,19	-1,75	-1,49	-0,73	0,00	0,05	0,80	1,75	2,50	2,56	2,73	7,00


Skala 1:100/100

P.P. = 99,00

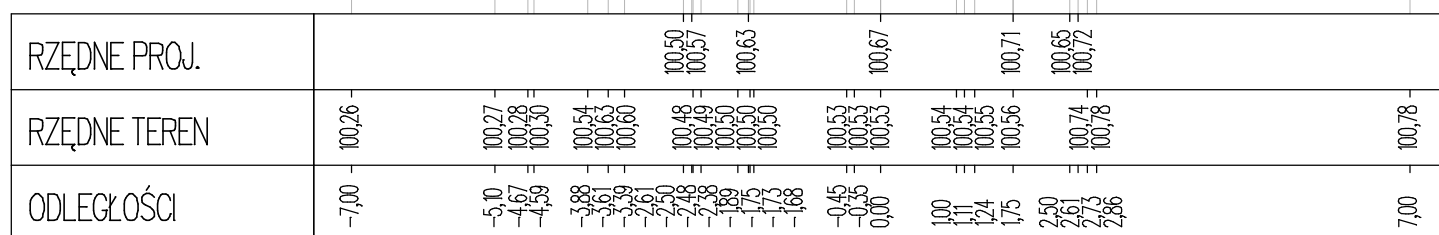
$$P_{ik} = 0+060,00$$


Skala 1:100/100

P.P. = 99,00

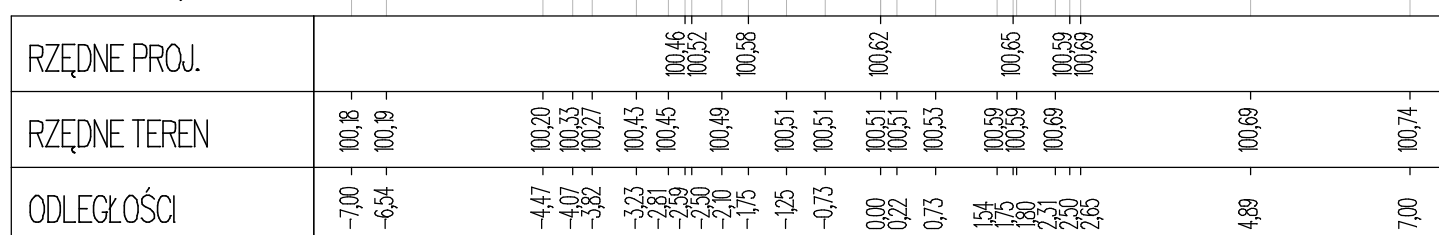
$$P_{ik} = 0+070,00$$


Skala 1:100/100

P.P. = 99,00

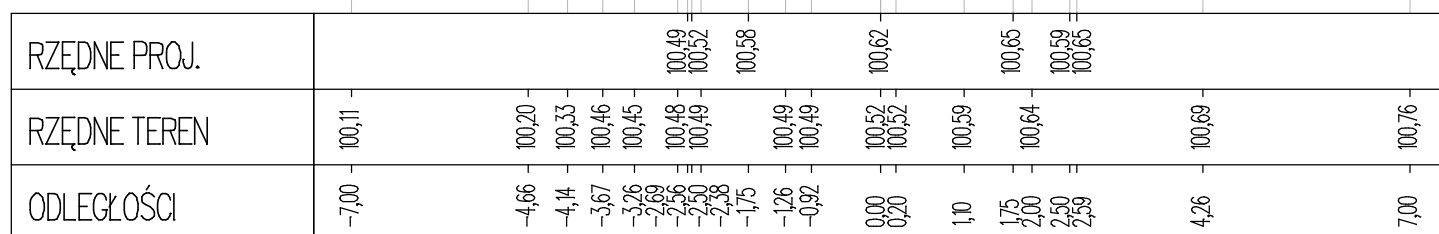
$$P_{ik} = 0+080,00$$

Skala 1:100/100

P.P. = 99,00

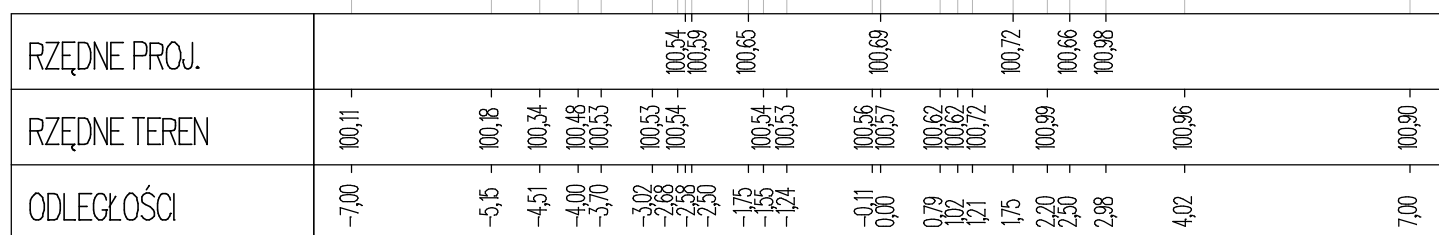


Pik = 0+090,00
Skala 1:100/100

P.P. = 99,00




Pik = 0+100,00
Skala 1:100/100

P.P. = 99,00

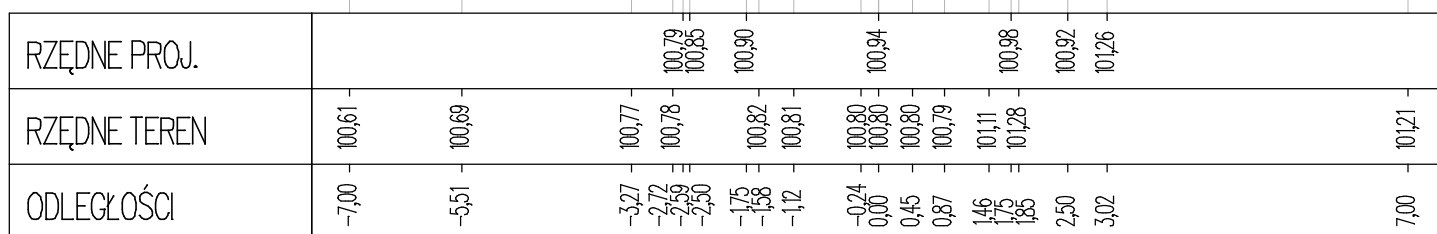


Pik = 0+110,00
Skala 1:100/100

P.P. = 99,00

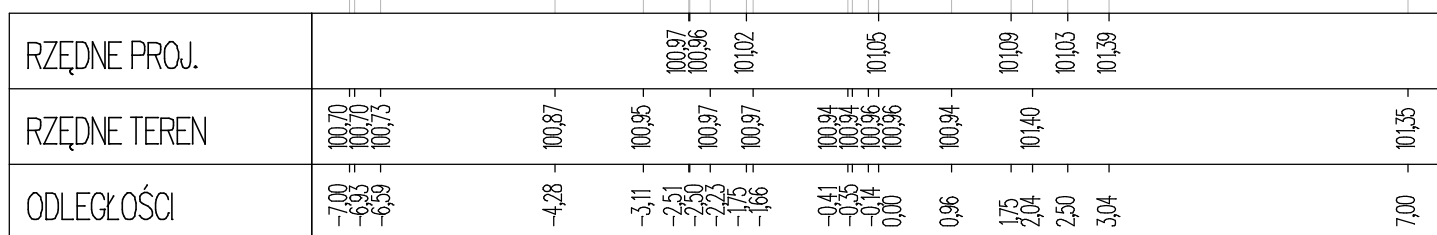


Pik = 0+120,00
Skala 1:100/100

P.P. = 99,00

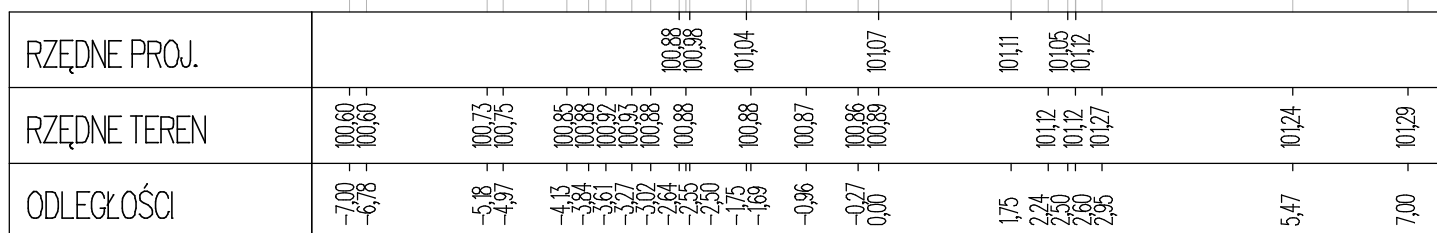


Skala 1:100/100

P.P. = 99,00

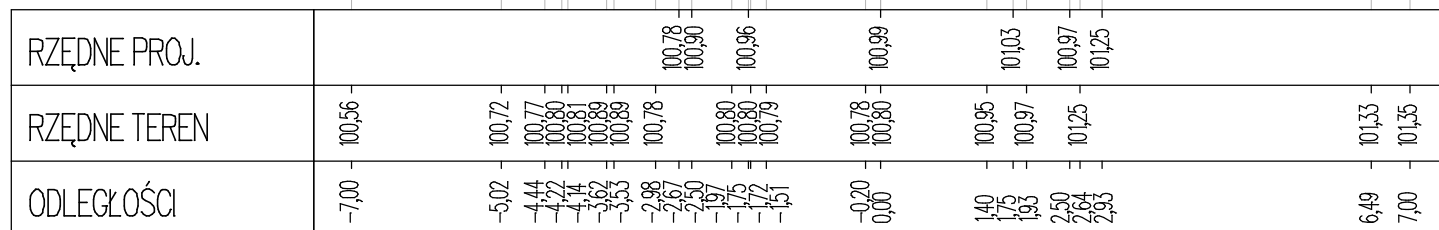


Skala 1:100/100

P.P. = 99,00

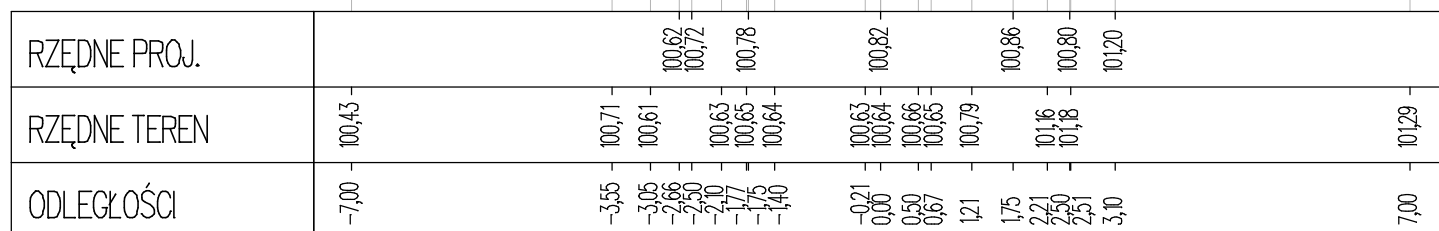


Skala 1:100/100

P.P. = 99,00

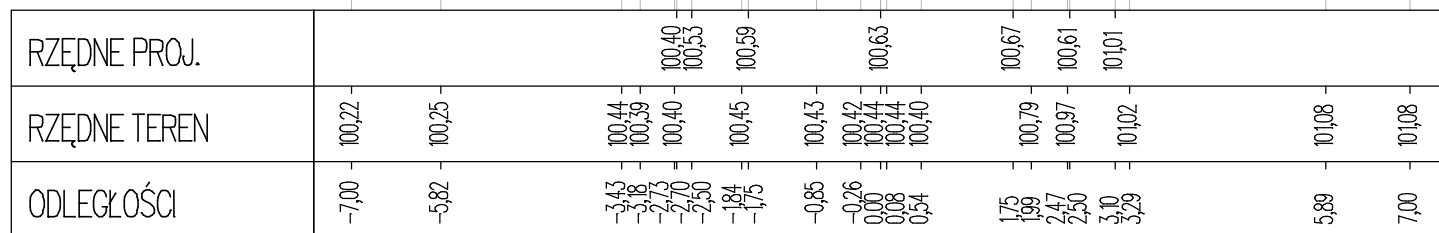


Skala 1:100/100

P.P. = 99,00

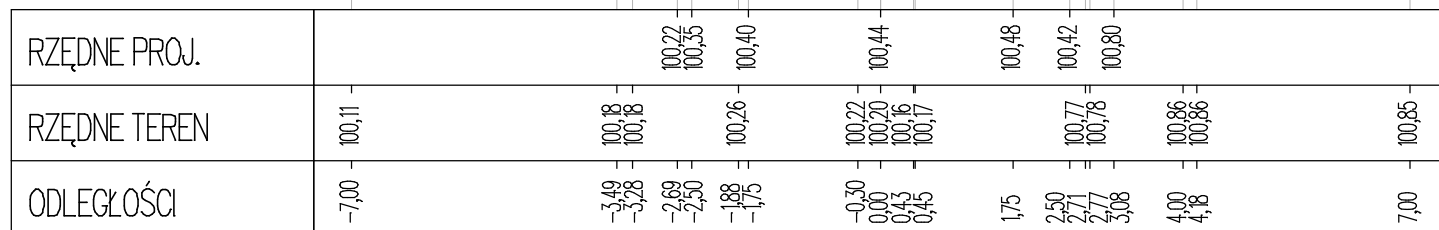

Pik = 0+170,00
Skala 1:100/100


P.P. = 99,00

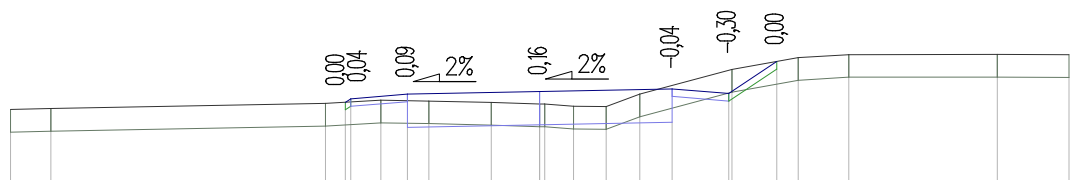

RZĘDNE PROJ.				100,11	100,16			100,22			100,26			100,29	100,23	100,65			
RZĘDNE TEREN	100,02	100,03		100,10	100,14	100,13	100,11	100,09	100,09	100,06	100,06	100,22	100,55	100,70	100,74		100,75	100,74	
ODLEGŁOŚCI	-7,00	-6,47		-2,83	-2,57	-2,50	-1,75	-1,47	-0,64	0,00	0,06	0,45	0,88	1,32	1,75	2,50	2,54	3,13	3,42

Pik = 0+180,00
Skala 1:100/100


P.P. = 99,00

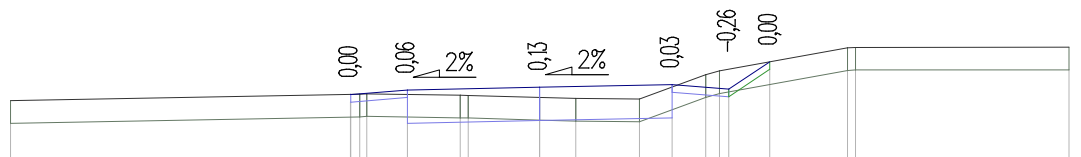

RZĘDNE PROJ.				100,01	100,07			100,10			100,14	100,08	100,44						
RZĘDNE TEREN	99,93			100,01	100,02	100,00	99,97	99,95	99,95	100,27	100,32	100,62	100,63		100,63				
ODLEGŁOŚCI	-7,00			-2,50	-2,38	-2,29	-1,75	-1,05	-0,95	0,00	0,48	1,32	1,75	2,20	2,38	2,50	3,04	4,07	4,18

Pik = 0+190,00
Skala 1:100/100


P.P. = 98,00

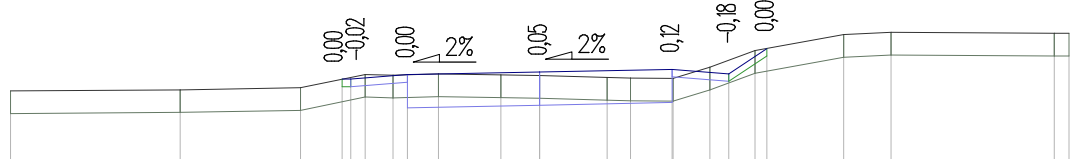

RZĘDNE PROJ.				99,89	99,89	99,95		99,98			100,02	99,96	100,29						
RZĘDNE TEREN	99,73	99,75	99,77	99,95	99,94	99,95	99,94	99,93	99,91	99,90	100,04	100,27	100,48	100,51		100,49	100,49		
ODLEGŁOŚCI	-7,00	-4,75	-3,16	-2,61	-2,50	-2,31	-1,94	-1,75	-1,34	-0,52	0,00	0,89	1,20	1,75	1,76	2,25	2,85	3,00	4,02

Pik = 0+200,00
Skala 1:100/100


P.P. = 98,00

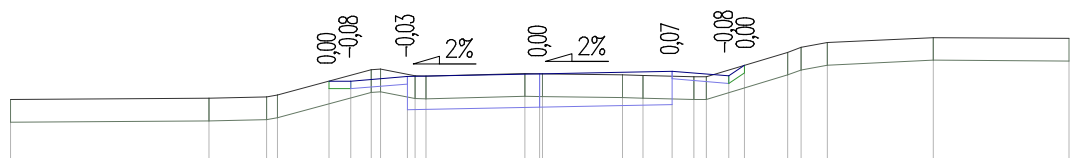

RZĘDNE PROJ.				99,80	99,80	99,86		99,90			99,93	99,87	100,01						
RZĘDNE TEREN	99,56	99,57	99,59	99,62	99,95	99,96	99,97	99,90	99,90	99,88	99,86	99,86	100,18	100,25	100,31	100,38		100,37	
ODLEGŁOŚCI	-7,00	-4,37	-3,61	-3,47	-2,79	-2,50	-2,23	-2,11	-1,75	-1,65	-1,50	-0,20	0,00	0,04	1,10	1,36	1,75	2,04	2,20

Pik = 0+210,00
Skala 1:100/100


P.P. = 98,00

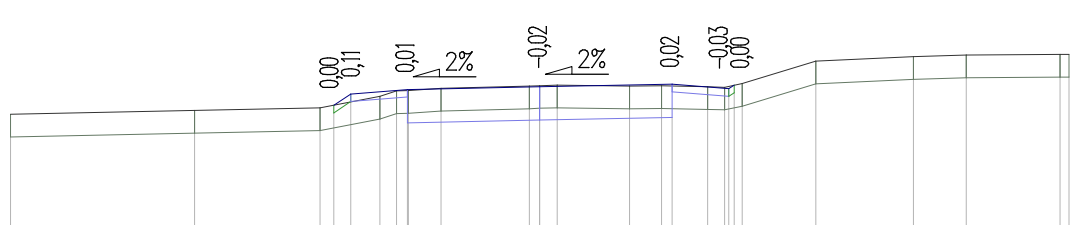

RZĘDNE PROJ.				99,60 99,75	99,81		99,84		99,88	99,82 99,86				
RZĘDNE TEREN	99,48		99,53	99,56 99,72 99,79 99,79 99,82			99,85 99,86 99,87		99,85 99,86	99,84 99,84 99,89		100,18	100,24	100,26
ODLEGŁOŚCI	-7,00		-4,57	-2,91 -2,72 -2,50 -2,41 -1,90 -1,75 -1,74 -1,30			-0,14 0,00 0,23		1,19 1,61 1,75 2,22	2,44 2,50 2,57 2,68		3,65	4,94	5,64

Pik = 0+220,00
Skala 1:100/100


P.P. = 98,00

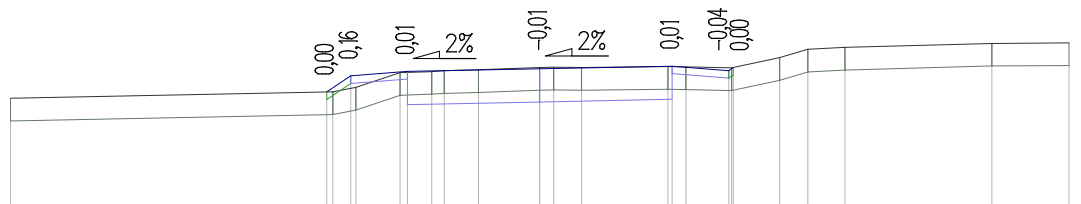

RZĘDNE PROJ.				99,52 99,73	99,79		99,82		99,86	99,80 99,84				
RZĘDNE TEREN	99,43			99,52 99,58 99,77 99,79 99,80 99,81			99,84 99,84 99,84		99,85 99,85	99,83 99,97 100,08 100,10			100,16	100,16
ODLEGŁOŚCI	-7,00			-2,82 -2,73 -2,50 -2,43 -1,85 -1,75 -1,43 -1,26 -0,81			0,00 0,19 0,55		1,70 1,75 1,93	2,50 2,54 2,56 3,18 3,54 4,04			5,98	7,00

Pik = 0+230,00
Skala 1:100/100


P.P. = 98,00

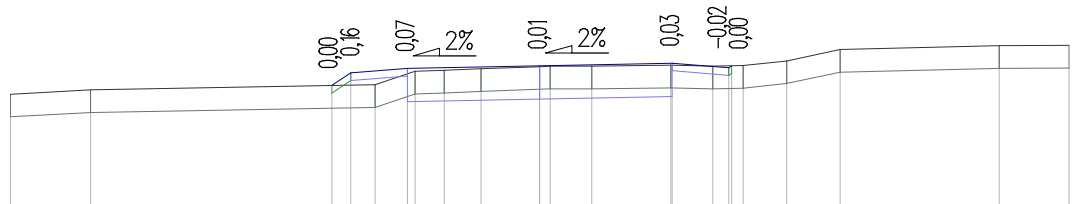

RZĘDNE PROJ.				99,58 99,74	99,80		99,84		99,87	99,81 99,84				
RZĘDNE TEREN	99,46	99,52		99,59 99,76 99,78 99,80			99,82 99,83 99,83		99,84 99,83 99,84	99,90 100,05 100,10 100,11				
ODLEGŁOŚCI	-7,00	-5,94		-2,75 -2,50 -2,18 -1,75 -1,63 -1,26 -0,78			0,00 0,14 0,69		1,73 1,75 2,29 2,50 2,54 2,69 3,27	3,97			6,08	7,00


Pik = 0+240,00
Skala 1:100/100

P.P. = 98,00

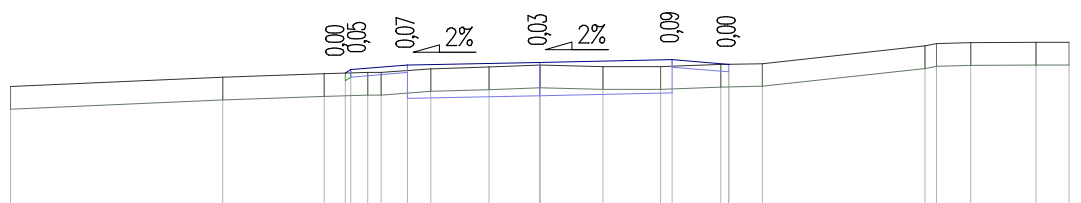


RZĘDNE PROJ.				99,74 99,78	99,84		99,88		99,92	99,86				
RZĘDNE TEREN	99,56		99,68	99,73 99,75 99,75 99,80 99,80			99,85 99,82 99,82		99,82 99,85 99,86			100,10 100,13 100,14	100,14	100,14
ODLEGŁOŚCI	-7,00		-4,19	-2,85 -2,57 -2,50 -2,27 -2,10 -1,75 -1,44			-0,67 0,00 0,84		1,60 1,75 2,39 2,50 2,94			5,10 5,25 5,70	6,57	7,00


Pik = 0+250,00
Skala 1:100/100

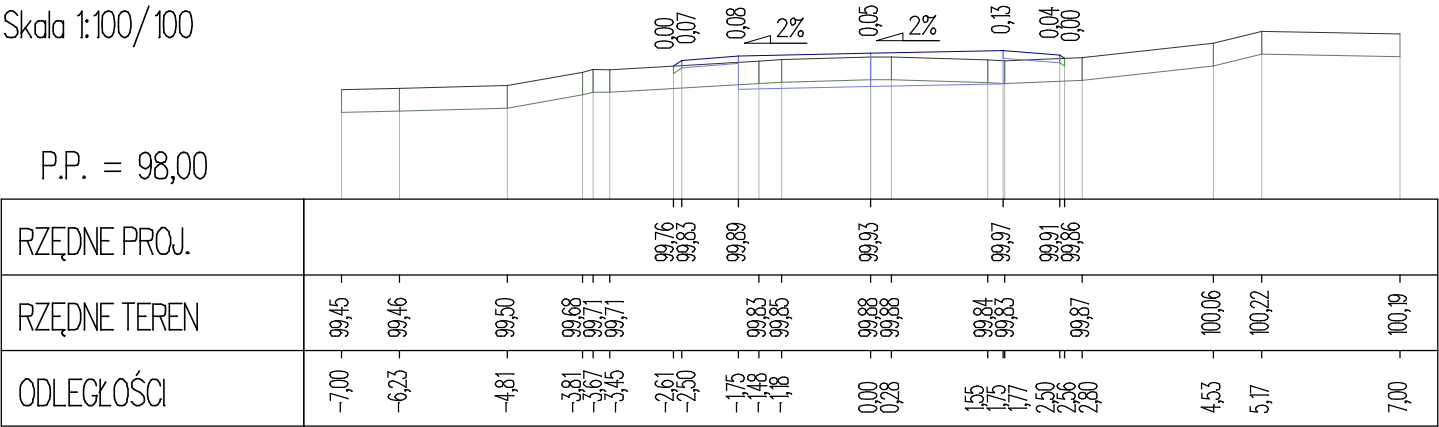


Pik = 0+260,00
Skala 1:100/100

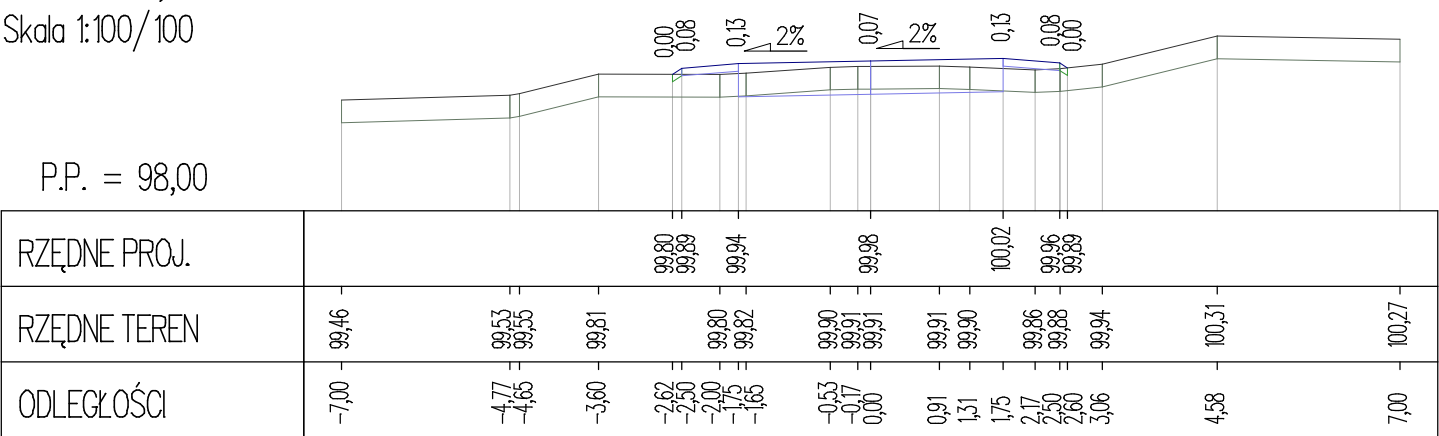

Pik = 0+270,00
Skala 1:100/100

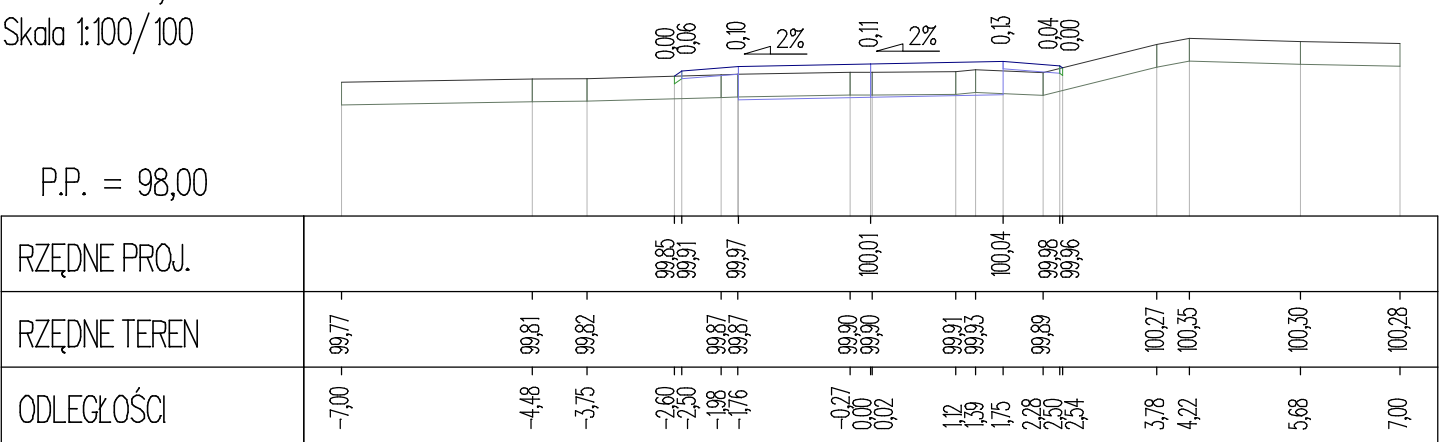


Pik = 0+280,00
Skala 1:100/100

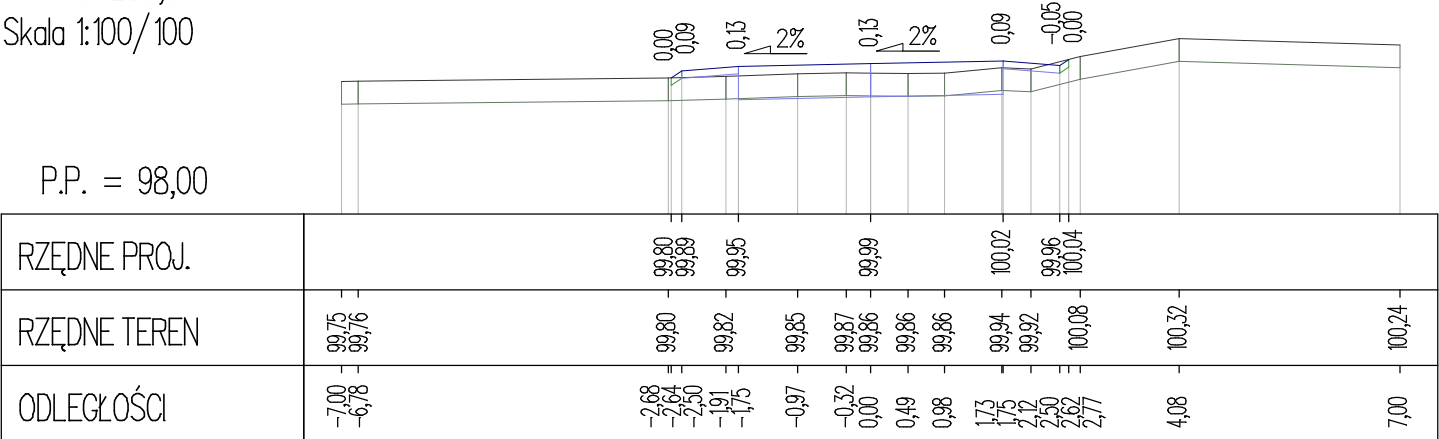


Skala 1:100/100

P.P. = 98,00

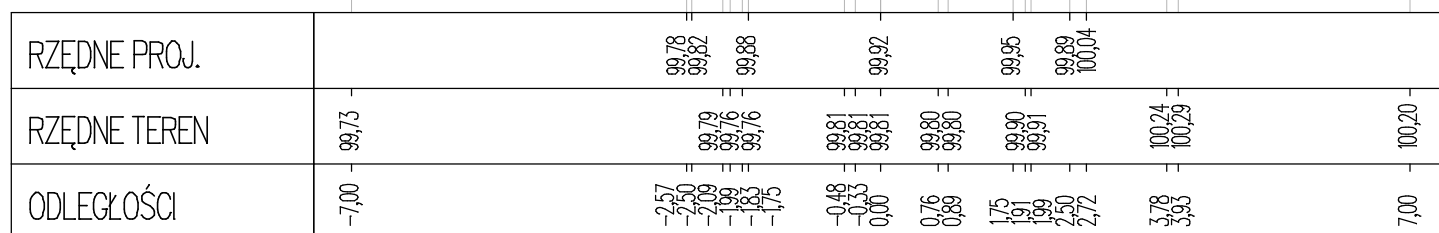
$$P_{ik} = 0 + 300,00$$


Skala 1:100/100

P.P. = 98,00

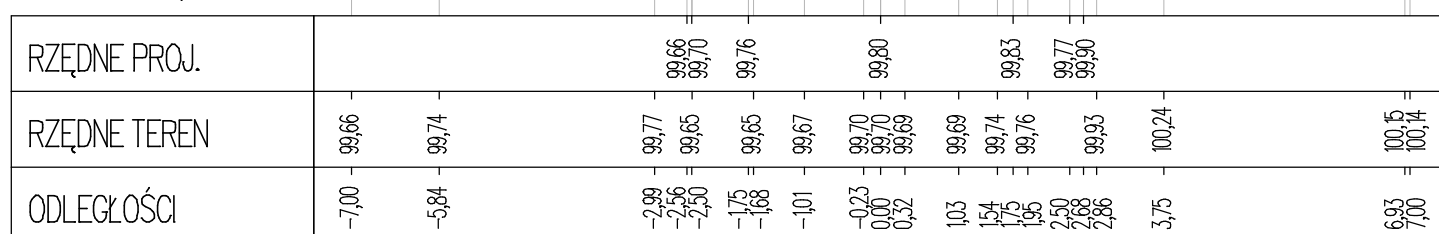
$$P_{ik} = 0 + 310,00$$


Skala 1:100/100

P.P. = 98,00

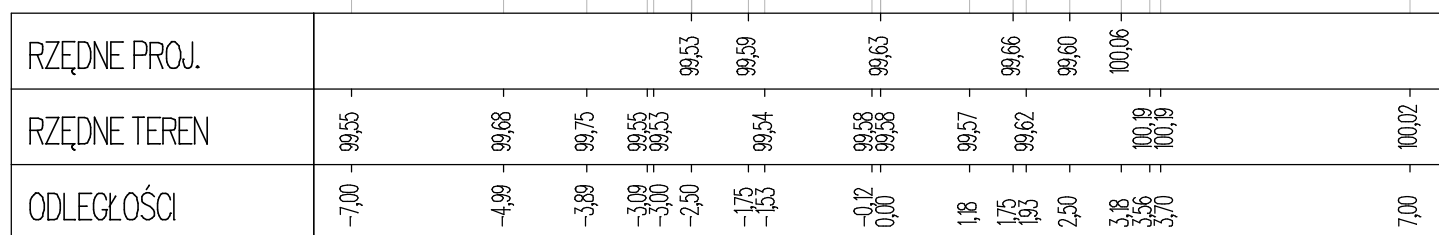
$$P_{ik} = 0 + 320,00$$


Skala 1:100/100

P.P. = 98,00

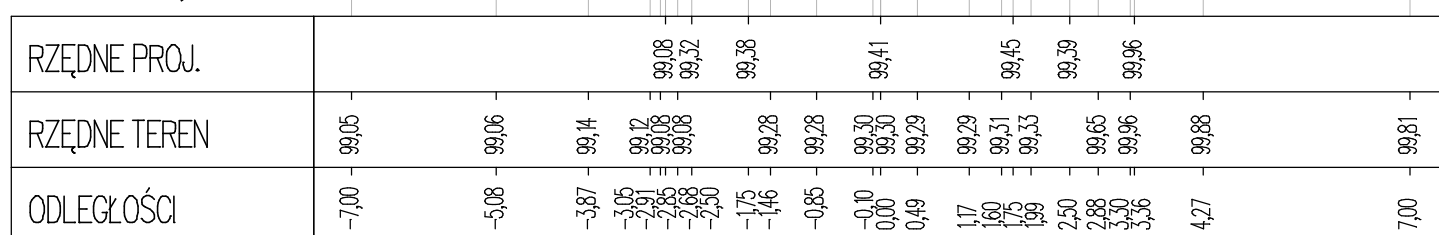

Pik = 0+330,00
Skala 1:100/100


P.P. = 98,00

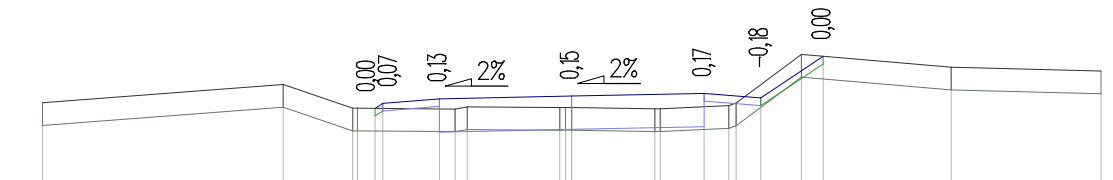

RZĘDNE PROJ.				99,01	99,07		99,13		99,17		99,21	99,15	99,70	
RZĘDNE TEREN	99,08		99,32	99,01	99,01		99,00	99,03	99,02	99,02	99,00	99,05	99,08	99,55
ODLEGŁOŚCI	-7,00		-3,81	-2,90	-2,83	-2,60	-2,50	-1,75	-1,54	-1,38	-0,16	-0,08	0,00	7,00

Pik = 0+340,00
Skala 1:100/100


P.P. = 97,00

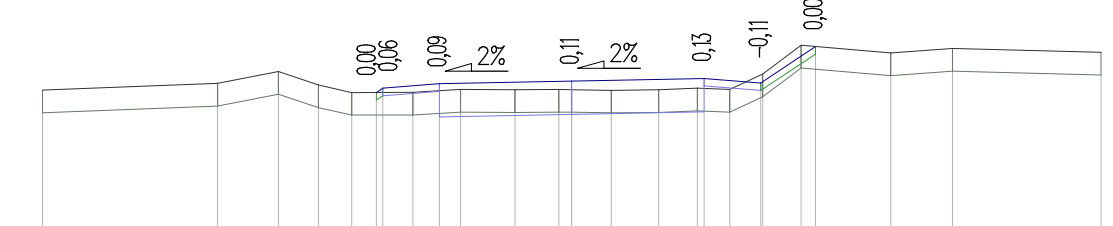

RZĘDNE PROJ.				98,79	98,84		98,90		98,94		98,97	98,91	99,39	
RZĘDNE TEREN	98,82		98,90	99,06	98,89	98,78	98,79	98,83	98,82	98,83	98,82	98,84	98,83	99,31
ODLEGŁOŚCI	-7,00		-4,68	-3,88	-3,35	-2,91	-2,58	-2,50	-2,10	-1,75	-1,47	-0,75	-0,17	7,00

Pik = 0+350,00
Skala 1:100/100


P.P. = 97,00

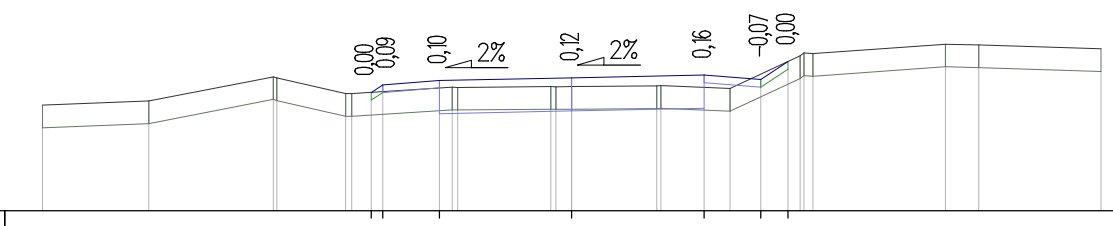

RZĘDNE PROJ.				98,56	98,66		98,72		98,76		98,79	98,73	98,97	
RZĘDNE TEREN	98,40		98,45	98,77	98,75	98,55	98,55	98,63	98,64	98,64	98,65	98,65	98,62	99,20
ODLEGŁOŚCI	-7,00		-5,59	-3,95	-3,90	-2,99	-2,91	-2,65	-2,50	-1,75	-1,68	-1,51	-0,28	7,00

Pik = 0+360,00
Skala 1:100/100

P.P. = 97,00

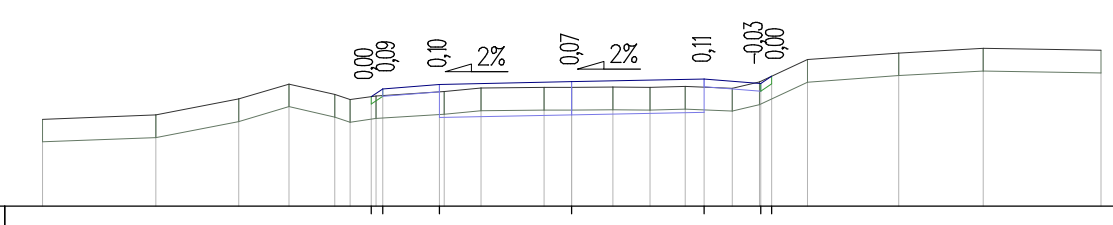

RZĘDNE PROJ.				98,45	98,55		98,61		98,65		98,68	98,62	98,72	
RZĘDNE TEREN	98,15		98,21	98,42	98,61	98,48	98,41	98,46	98,52	98,56	98,57	98,57	98,58	99,03
ODLEGŁOŚCI	-7,00		-5,50	-4,40	-3,74	-3,13	-2,95	-2,65	-2,59	-2,50	-1,75	-1,69	-1,20	7,00

Skala 1:100/100

P.P. = 97,00

[illegible]

Skala 1:100/100

P.P. = 97,00

[illegible]

Skala 1:100/100

P.P. = 96,00


[illegible]

Skala 1:100/100

P.P. = 96,00


[illegible]

Pik = 0+400,00
Skala 1:100/100

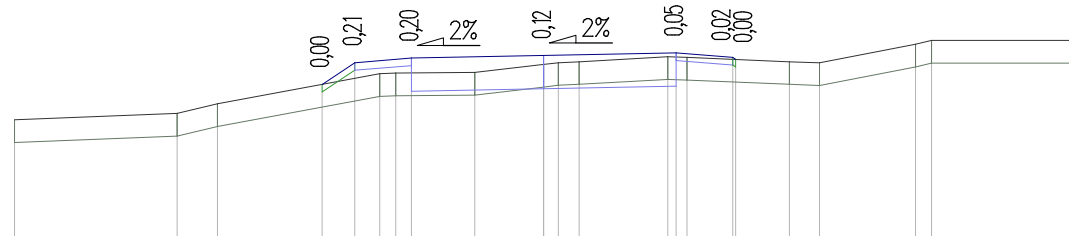


P.P. = 96,00

Pik = 0+410,00
Skala 1:100/100

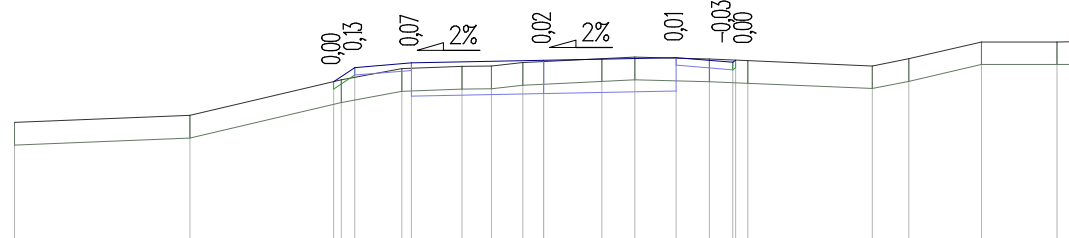


P.P. = 96,00

Pik = 0+420,00
Skala 1:100/100

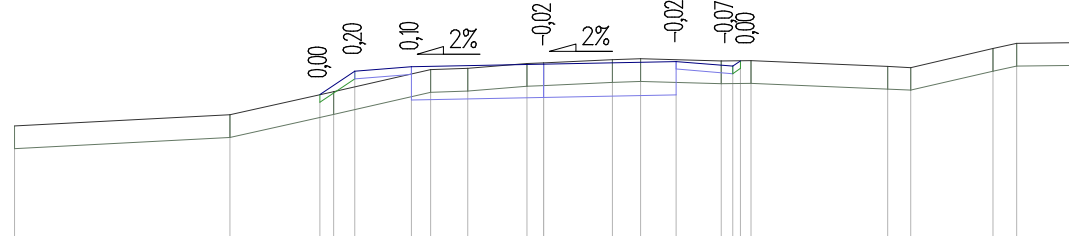

P.P. = 96,00


Pik = 0+430,00
Skala 1:100/100

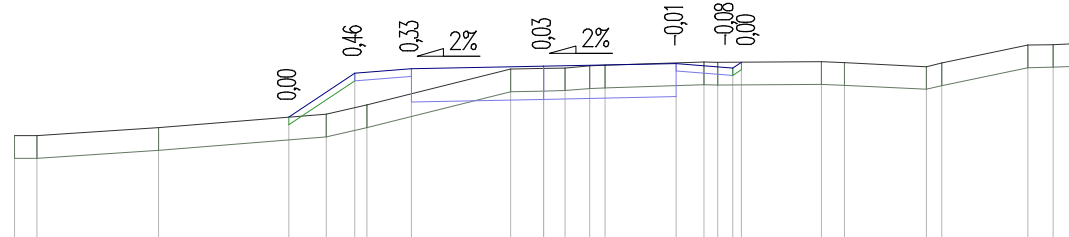

P.P. = 96,00

Pik = 0+440,00
Skala 1:100/100


P.P. = 96,00

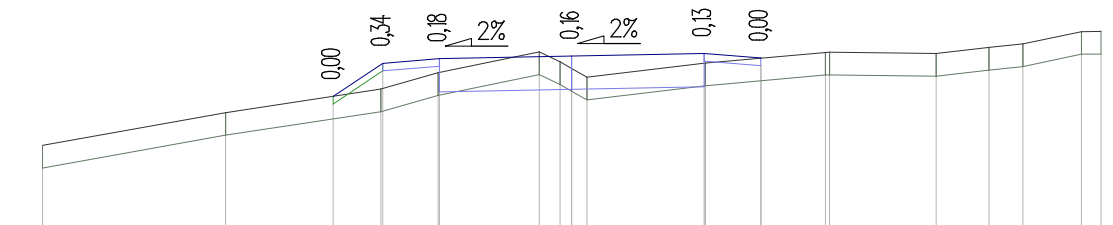

RZĘDNE PROJ.				97,71	98,15	98,21		98,24		98,28	98,22								
RZĘDNE TEREN	97,06		97,50		97,81	98,03		98,30	98,17	98,08		98,15		98,29	98,29		98,28	98,36	98,41
ODLEGŁOŚCI	-7,00		-4,58	-3,16	-2,53	-2,50	-1,77	-0,43	-0,15	0,00	0,20	1,75	1,76	2,50	3,36	3,41	4,82	5,52	5,97

Pik = 0+450,00
Skala 1:100/100


P.P. = 96,00

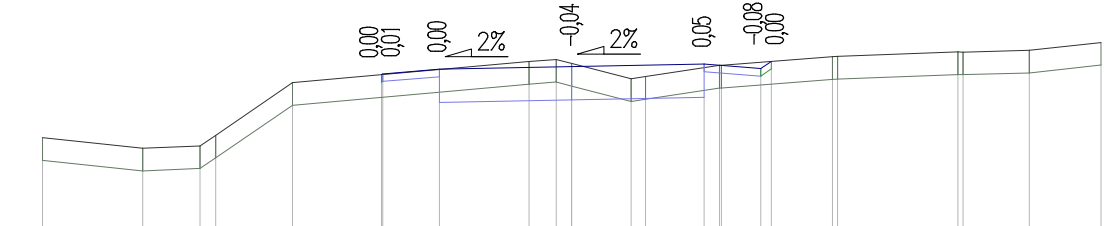

RZĘDNE PROJ.					98,13	98,14	98,20		98,24		98,27	98,21	98,31						
RZĘDNE TEREN	97,30		97,16	97,19	97,33		98,03		98,31	98,33	98,28	98,08	98,11	98,26	98,26		98,37	98,38	98,43
ODLEGŁOŚCI	-7,00		-5,68	-4,92	-4,71	-3,69	-2,52	-2,50	-1,75	-0,56	-0,21	0,00	0,78	1,75	1,95	1,98	3,45	5,11	5,18

Pik = 0+460,00
Skala 1:100/100


P.P. = 96,00

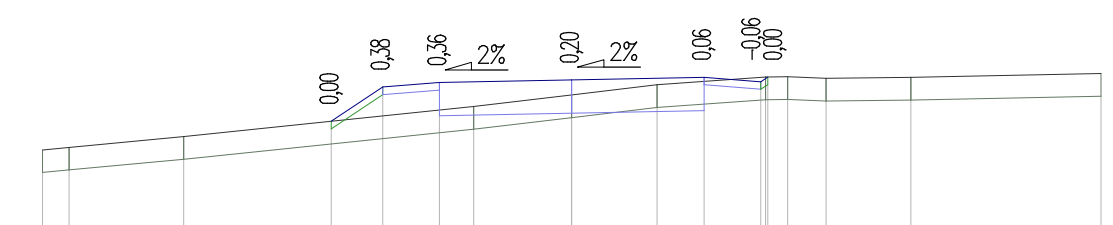

RZĘDNE PROJ.					97,74	98,19	98,25		98,28		98,32	98,26	98,32						
RZĘDNE TEREN	97,36	97,39		97,53				97,93	98,09		98,22		98,32	98,33	98,30		98,32		98,37
ODLEGŁOŚCI	-7,00	-6,65		-5,13	-3,18	-2,50	-1,75	-1,30	0,00	1,13	1,75	2,50	2,59	2,57	3,36		4,49		7,00

Pik = 0+470,00
Skala 1:100/100

P.P. = 96,00

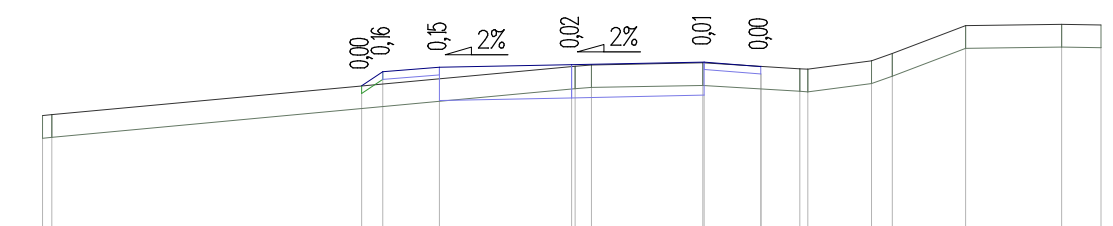

RZĘDNE PROJ.					98,09	98,28	98,33		98,37		98,41	98,35							
RZĘDNE TEREN	97,70	97,71							98,15	98,37	98,39		98,32	98,31	98,42	98,52	98,89		98,90
ODLEGŁOŚCI	-7,00	-6,88			-2,78	-2,50	-1,75	0,00	0,05	0,26	1,73	2,50	3,02	3,12	3,96	4,24	5,21	6,48	7,00

Pik = 0+480,00
Skala 1:100/100

P.P. = 97,00

RZĘDNE PROJ.				98,36	98,36		98,42			98,46		98,50		98,44	98,64						
RZĘDNE TEREN	98,03	98,09							98,55	98,55	98,55	98,56	98,54	98,62	98,58	98,60	98,91	98,97		99,01	
ODLEGŁOŚCI	-7,00	-6,42		-2,91	-2,50		-1,75		-0,67	-0,38	0,00	0,81	1,04	1,75	2,06	2,50	2,68	2,81	3,56	3,71	7,00

Pik = 0+490,00
Skala 1:100/100

P.P. = 97,00

RZĘDNE PROJ.						98,45	98,50			98,54		98,57		98,51	98,70							
RZĘDNE TEREN	97,92		98,14		98,26	98,44		98,50	98,56	98,56	98,56	98,56	98,62	98,62	98,59	98,73	98,96		99,06	99,09		
ODLEGŁOŚCI	-7,00		-4,64		-3,23	-2,60	-2,50	-1,75	-0,93	-0,34	0,00	0,58	1,07	1,75	1,86	2,18	2,50	2,57	2,83	3,49	4,85	7,00

Pik = 0+500,00
Skala 1:100/100

P.P. = 96,00


RZĘDNE PROJ.						98,38	98,47		98,53		98,57		98,60		98,54								
RZĘDNE TEREN	97,72		97,92	98,01	98,38		98,38	98,41		98,51	98,53	98,53	98,51	98,53	98,54	98,53	98,85	98,93		99,15	99,16		
ODLEGŁOŚCI	-7,00		-4,53	-4,24	-3,34	-2,65	-2,50	-2,00	-1,75	-1,12	0,00	0,21	0,52	1,61	1,75	1,88	2,50	2,60	2,74	3,33	3,56	6,60	7,00

Pik = 0+510,00
Skala 1:100/100


P.P. = 96,00

RZĘDNE PROJ.						98,27	98,45		98,51		98,55		98,58		98,52	98,44								
RZĘDNE TEREN	97,50		97,69	97,84	98,27			98,27	98,33		98,43	98,44	98,44	98,44	98,44	98,45	98,77	98,87			99,11	99,13		
ODLEGŁOŚCI	-7,00		-4,99	-4,44	-3,42	-2,77	-2,50	-1,75	-1,70	-1,21	0,00	0,12	0,44	1,54	1,75	1,85	2,50	2,59	2,62	2,76	3,35	3,59	6,86	7,00


Pik = 0+520,00
Skala 1:100/100

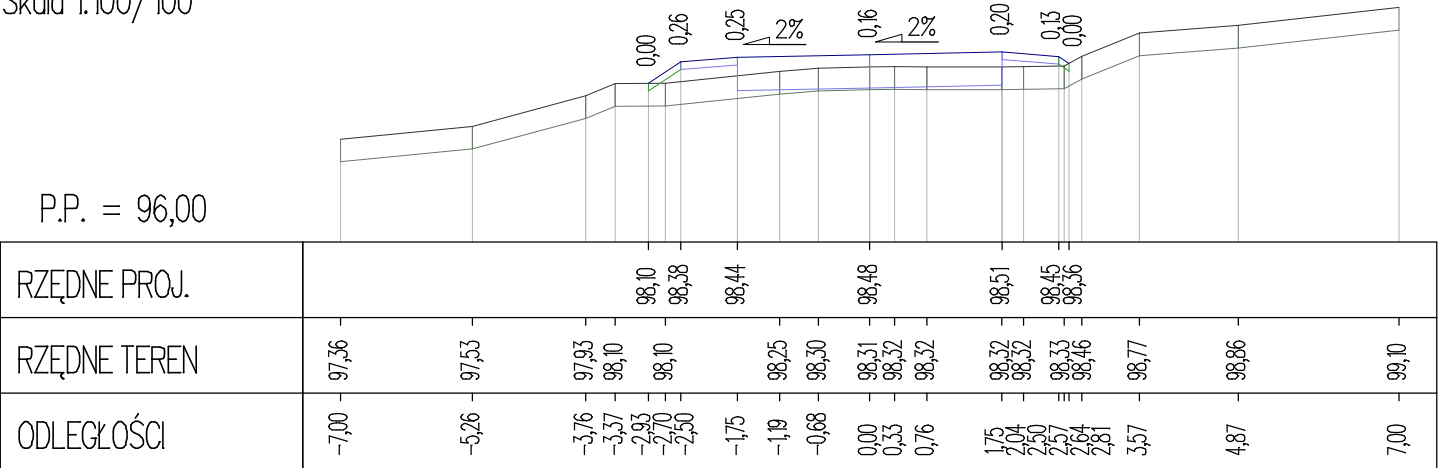


Pik = 0+530,00
Skala 1:100/100

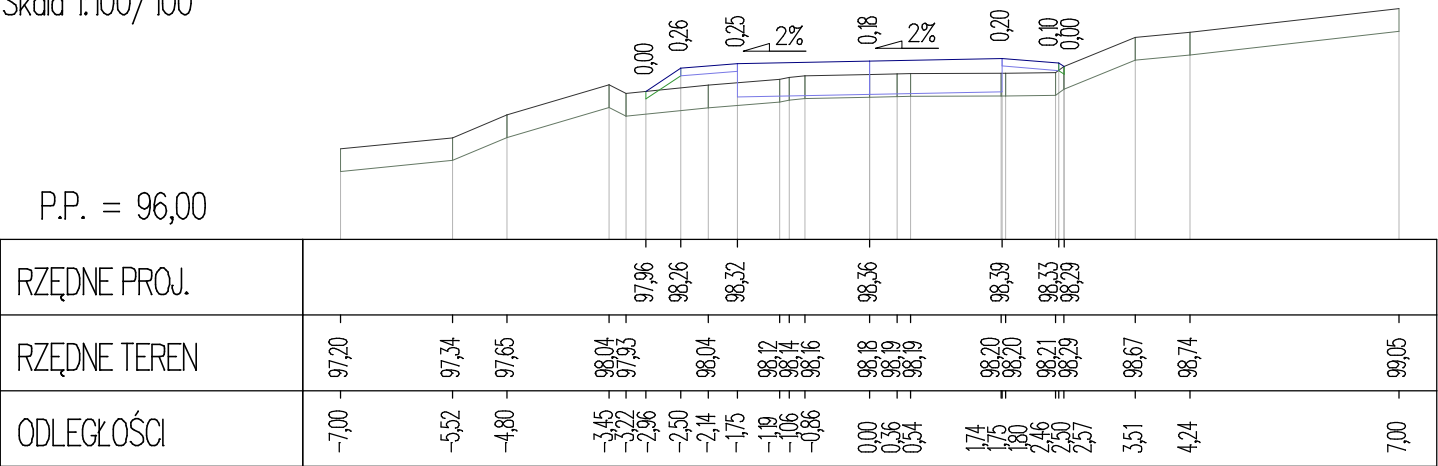


Pik = 0+537,67
Skala 1:100/100

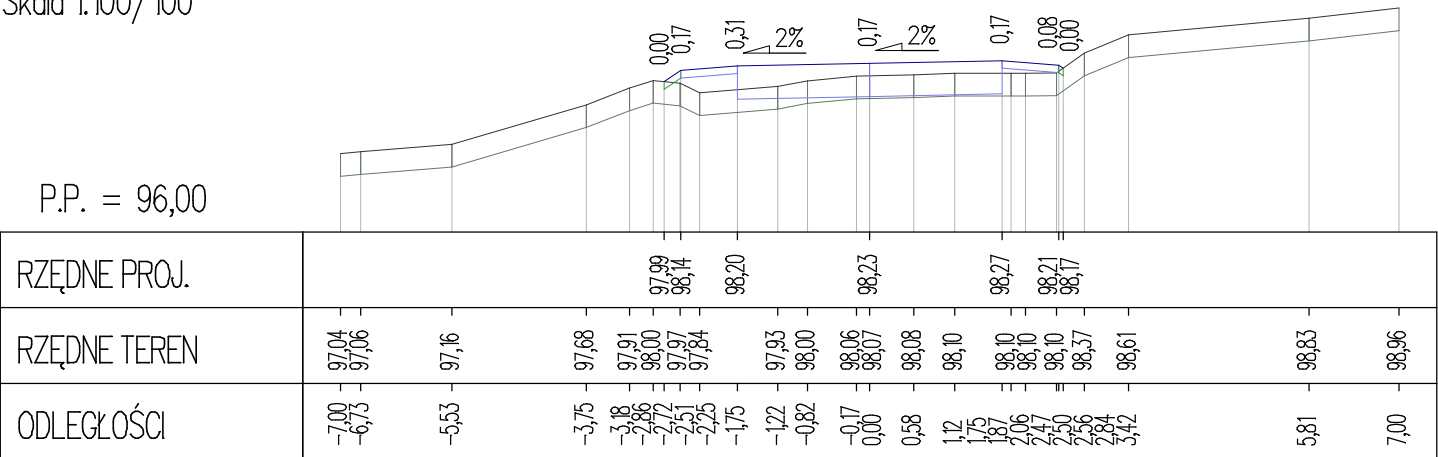


Pik = 0+540,00
Skala 1:100/100

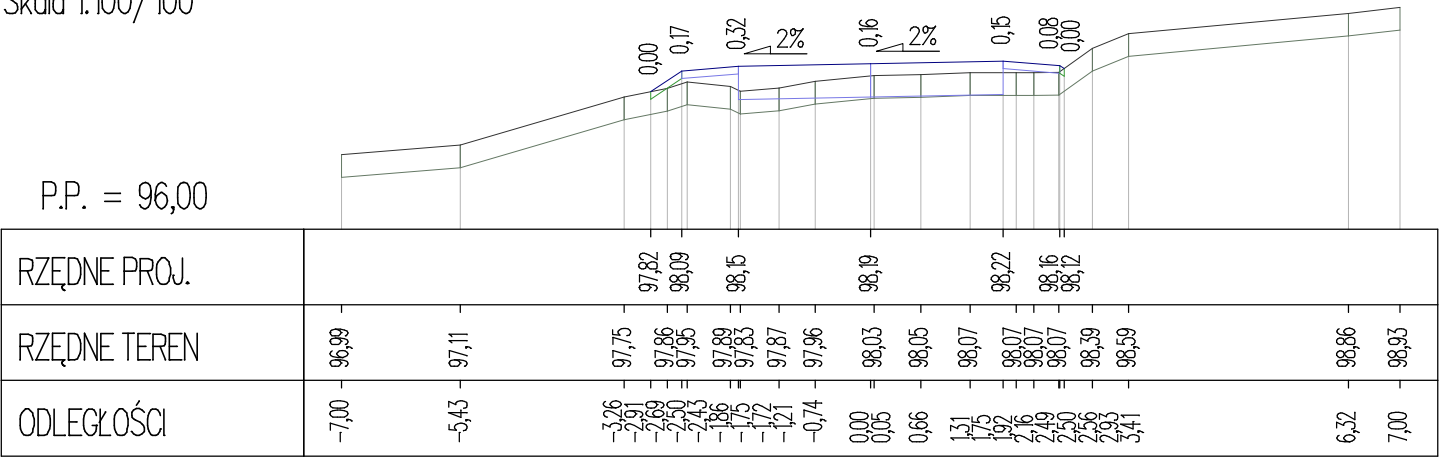


Pik = 0+550,00
Skala 1:100/100

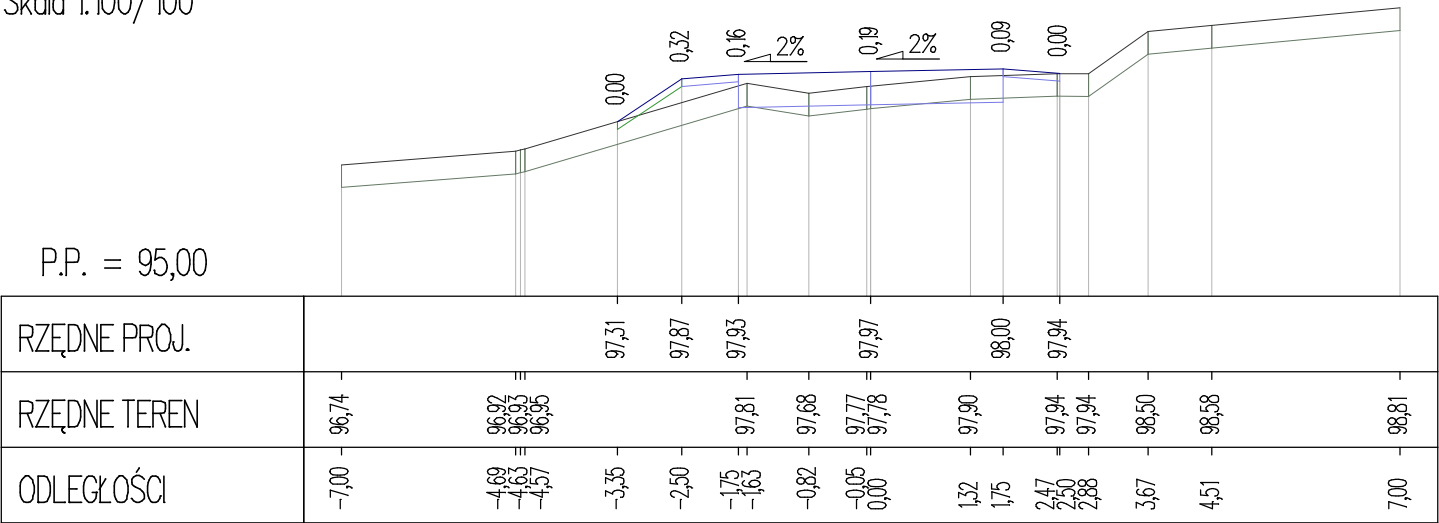


Pik = 0+560,00
Skala 1:100/100

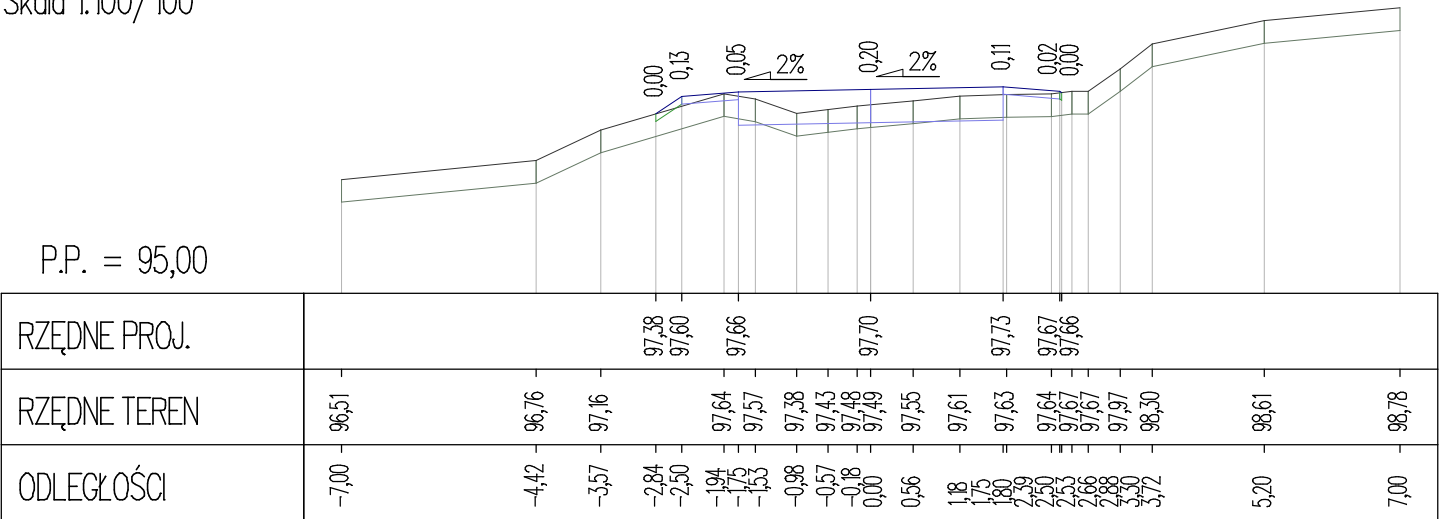


Pik = 0+570,00
Skala 1:100/100

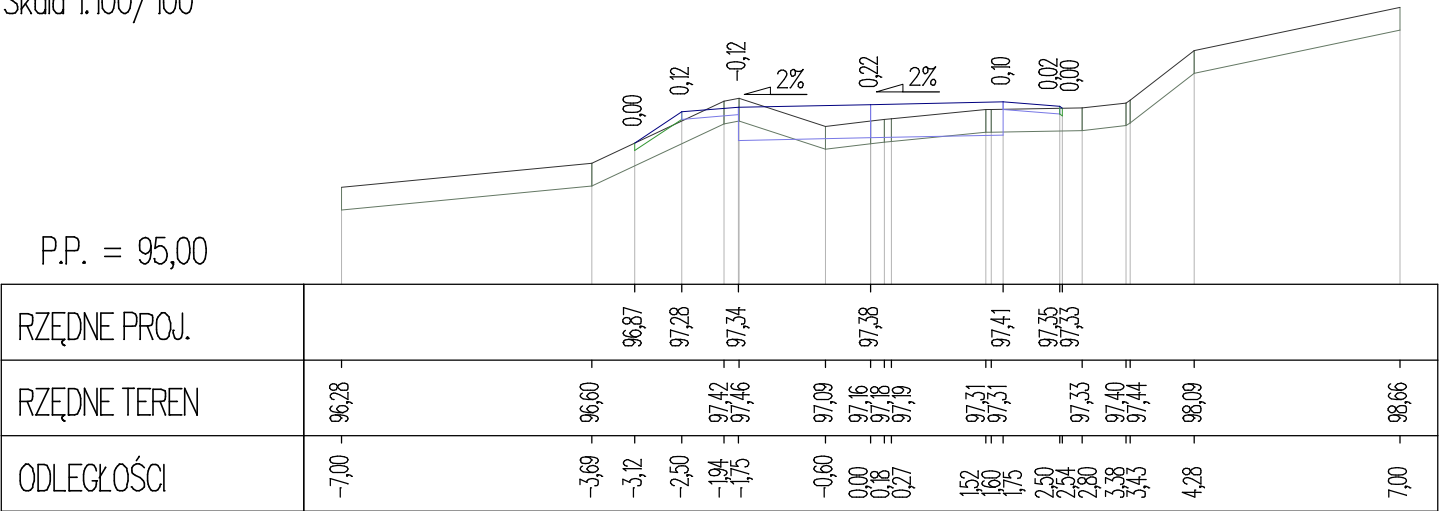


Pik = 0+580,00
Skala 1:100/100

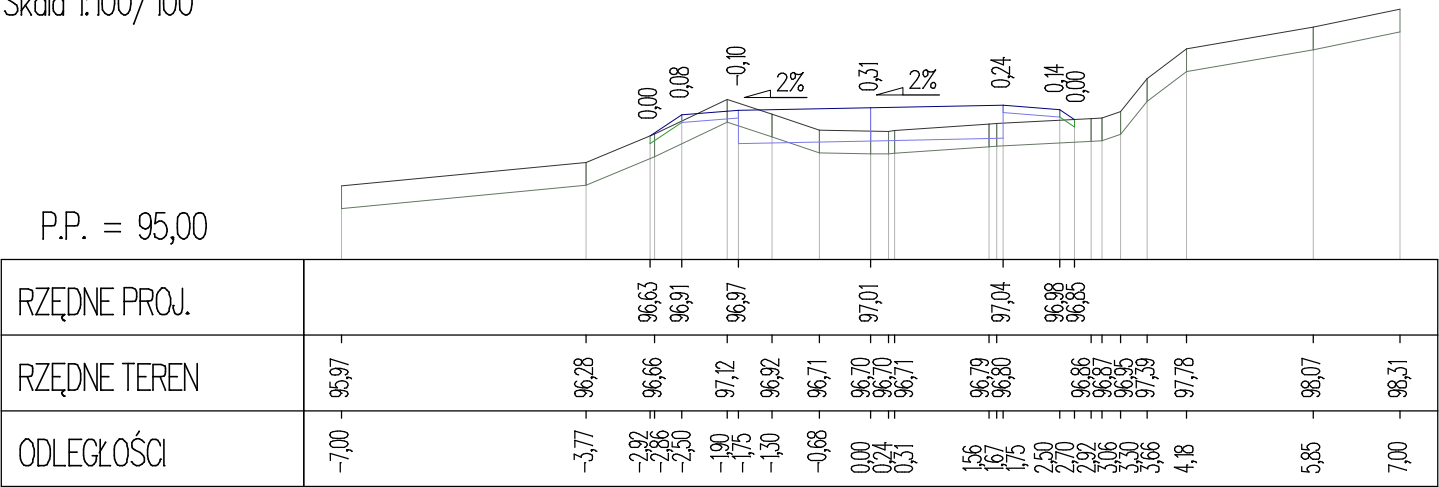


Pik = 0+590,00
Skala 1:100/100

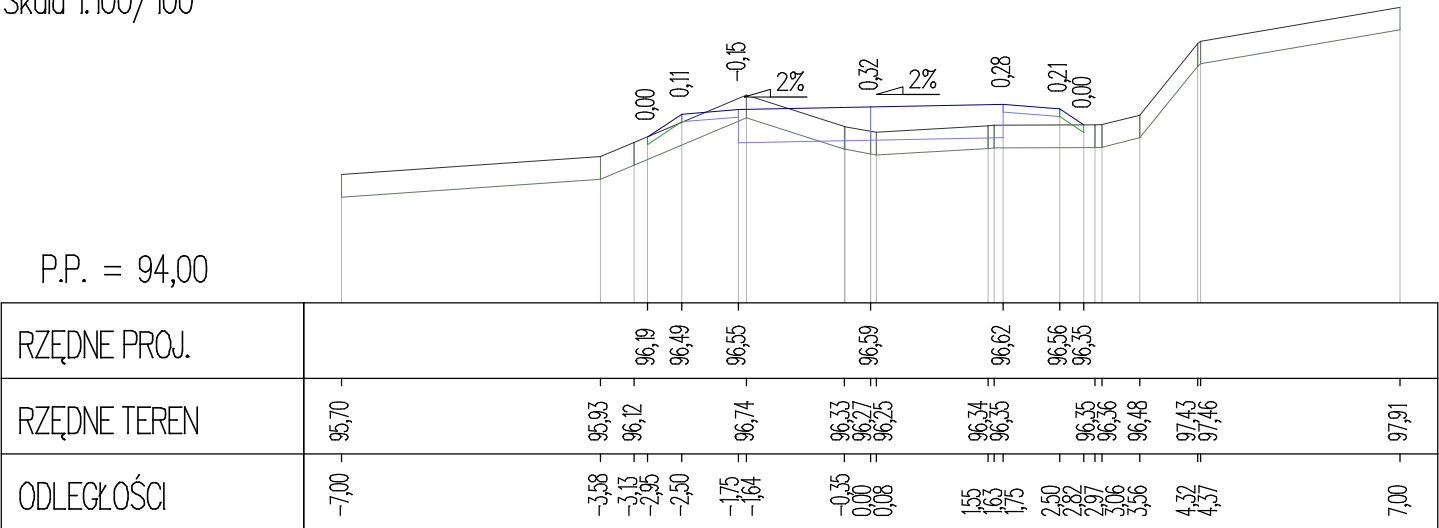


Pik = 0+592,18
Skala 1:100/100

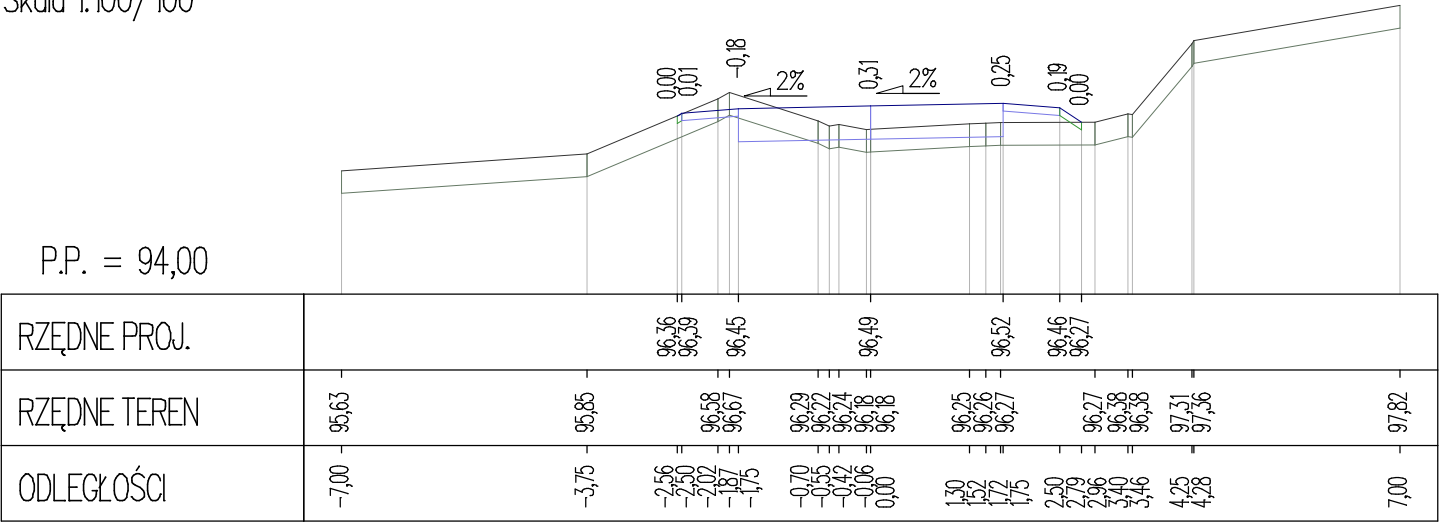


Pik = 0+600,00
Skala 1:100/100

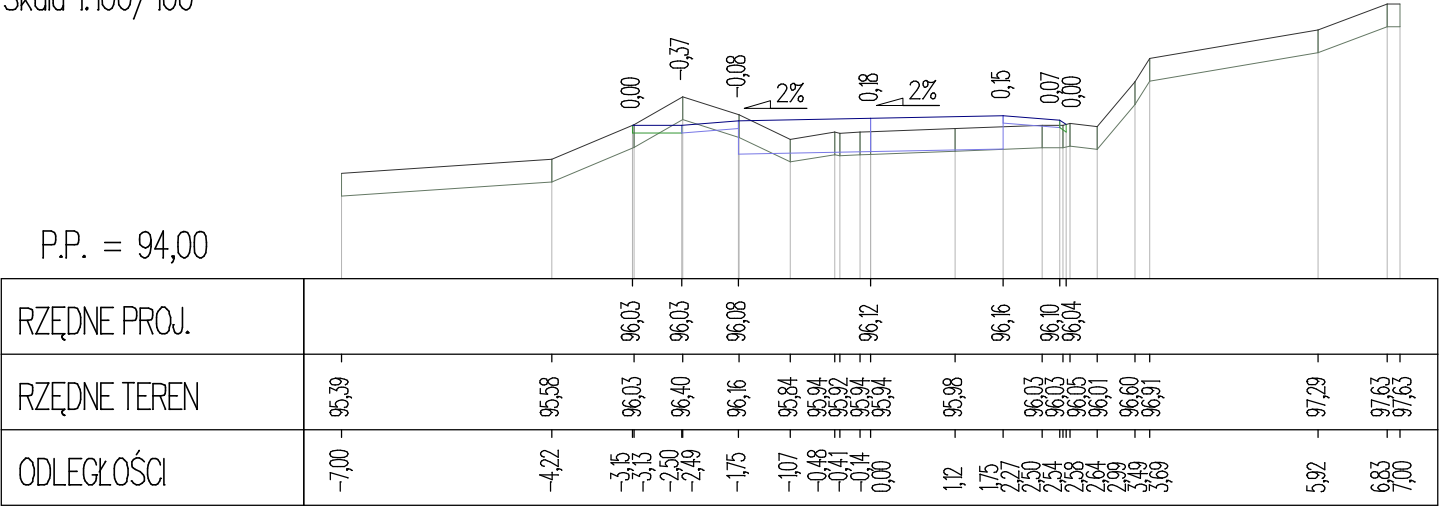

Pik = 0+610,00
Skala 1:100/100

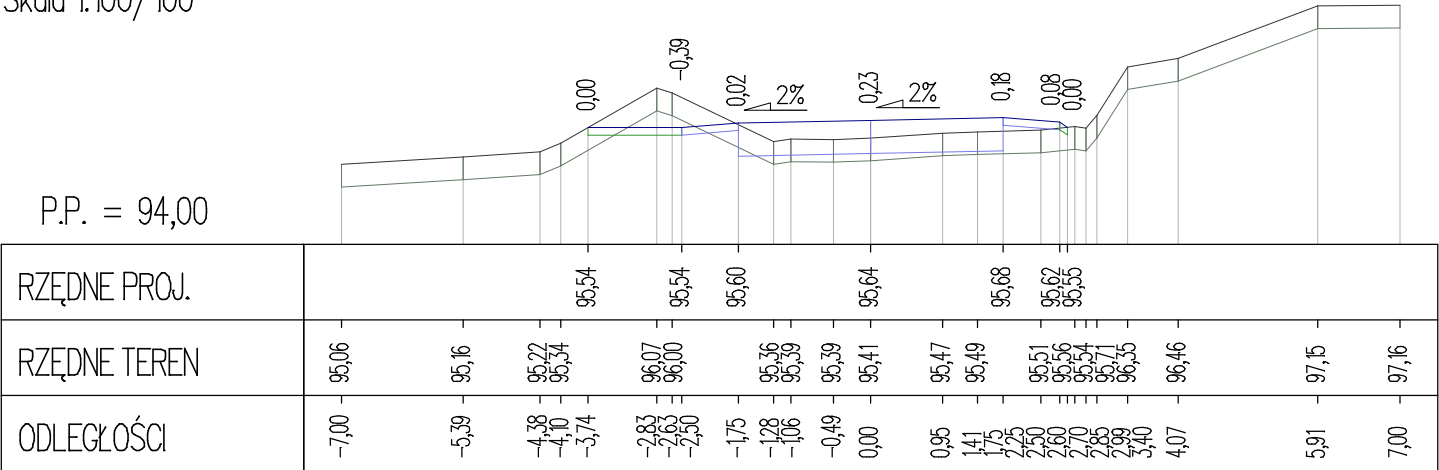


Pik = 0+620,00
Skala 1:100/100

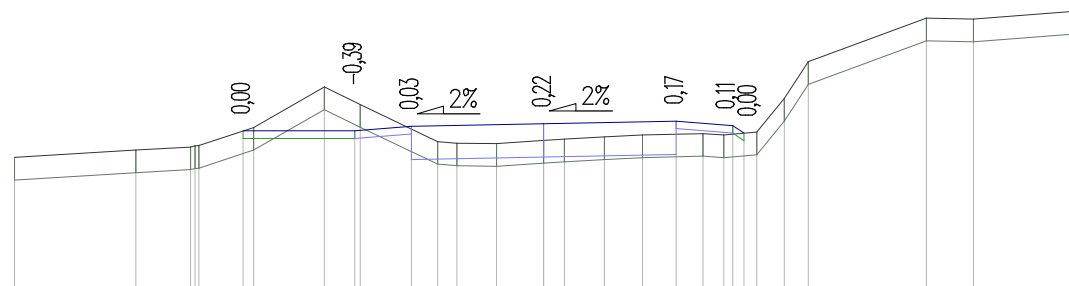

P.P. = 93,00

RZĘDNE PROJ.					95,07			95,07		95,13		95,16		95,20		95,14	95,04											
RZĘDNE TEREN	94,72		94,81	94,85	94,87	95,11	95,65	95,41		94,92	94,90	94,90	94,94	94,96	94,99	95,01	95,03	95,01	95,05	95,49	95,98	96,55	96,54	96,64				
ODLEGŁOŚCI	-7,00		-5,40	-4,67	-4,61	-3,98	-2,90	-2,50	-2,43	-1,75	-1,40	-1,15	-0,62	0,00	0,28	0,80	1,31	1,75	2,11	2,38	2,50	2,65	2,82	3,18	3,50	5,06	5,68	7,00


Pik = 0+630,00
Skala 1:100/100

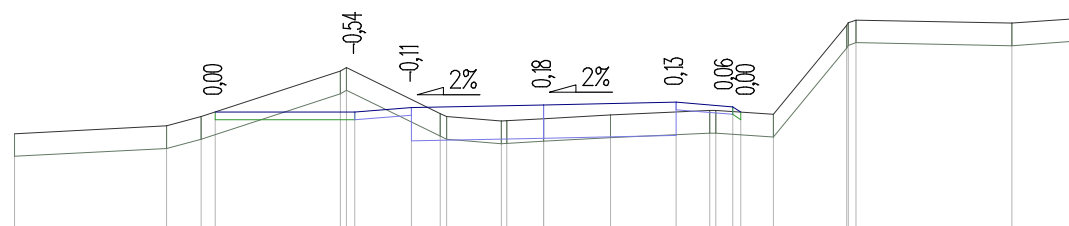

P.P. = 93,00

RZĘDNE PROJ.				94,58		94,58		94,64		94,68		94,72		94,66	94,58	
RZĘDNE TEREN	94,30		94,40	94,52		95,13	95,17	94,57	94,53	94,47	94,47	94,50		94,55		


Pik = 0+640,00
Skala 1:100/100

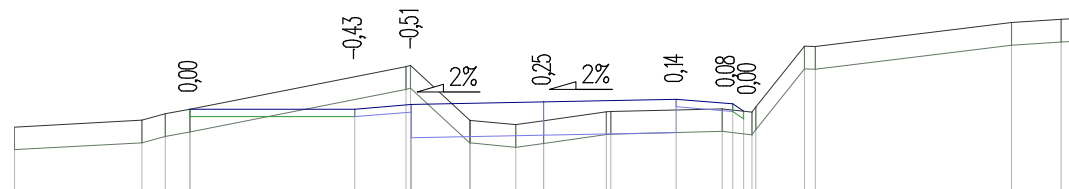

P.P. = 93,00

RZĘDNE PROJ.				94,10		94,10		94,16		94,20		94,24		94,18	94,08											
RZĘDNE TEREN	93,87	93,96	94,04	94,10		94,66	94,68		93,96	93,96	93,90	93,95		94,11	94,07	94,13	94,94	94,93			95,25	95,29	95,30			
ODLEGŁOŚCI	-7,00	-5,31	-5,01	-4,68		-2,50	-1,82	-1,76	-1,75	-0,98	-0,97	-0,37	0,00	0,83	0,89	1,75	2,36	2,50	2,65	2,73	2,81	3,45	3,59	6,19	6,84	7,00


Skala 1:100/100

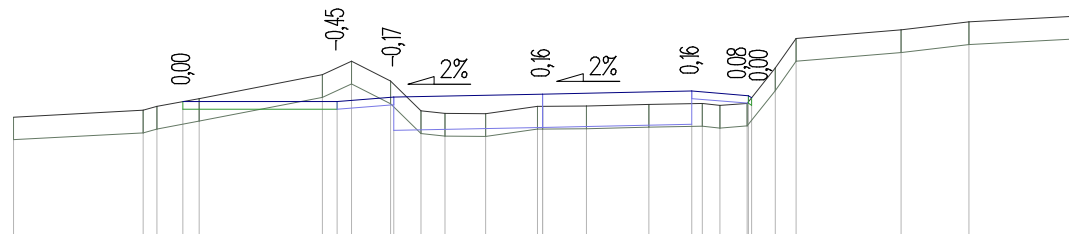

P.P. = 92,00

[illegible]


Skala 1:100/100

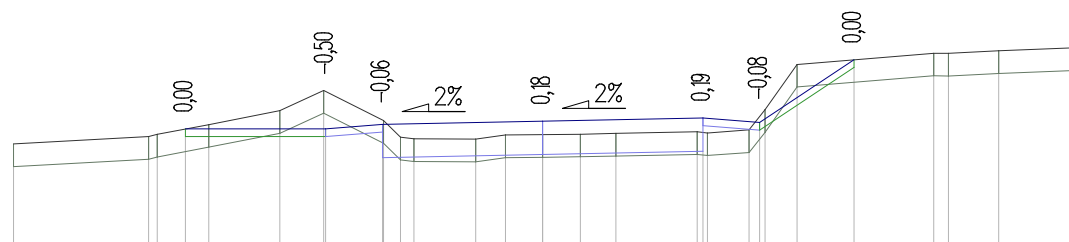

P.P. = 92,00

[illegible]


Skala 1:100/100

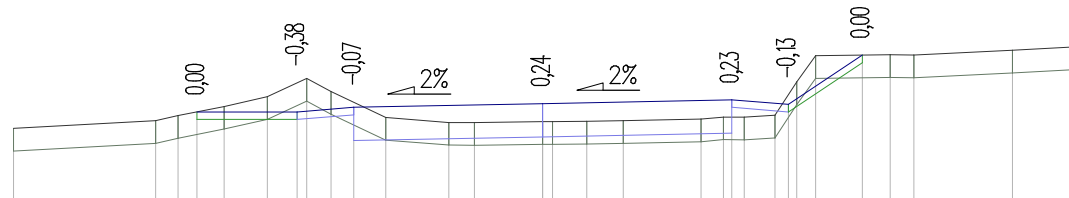

P.P. = 92,00

[illegible]

Skala 1:100/100

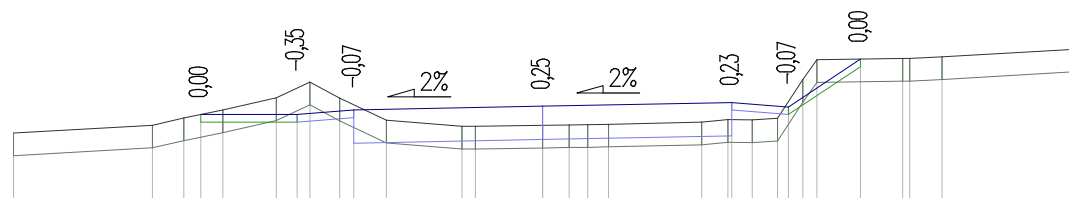

P.P. = 92,00

[illegible]

