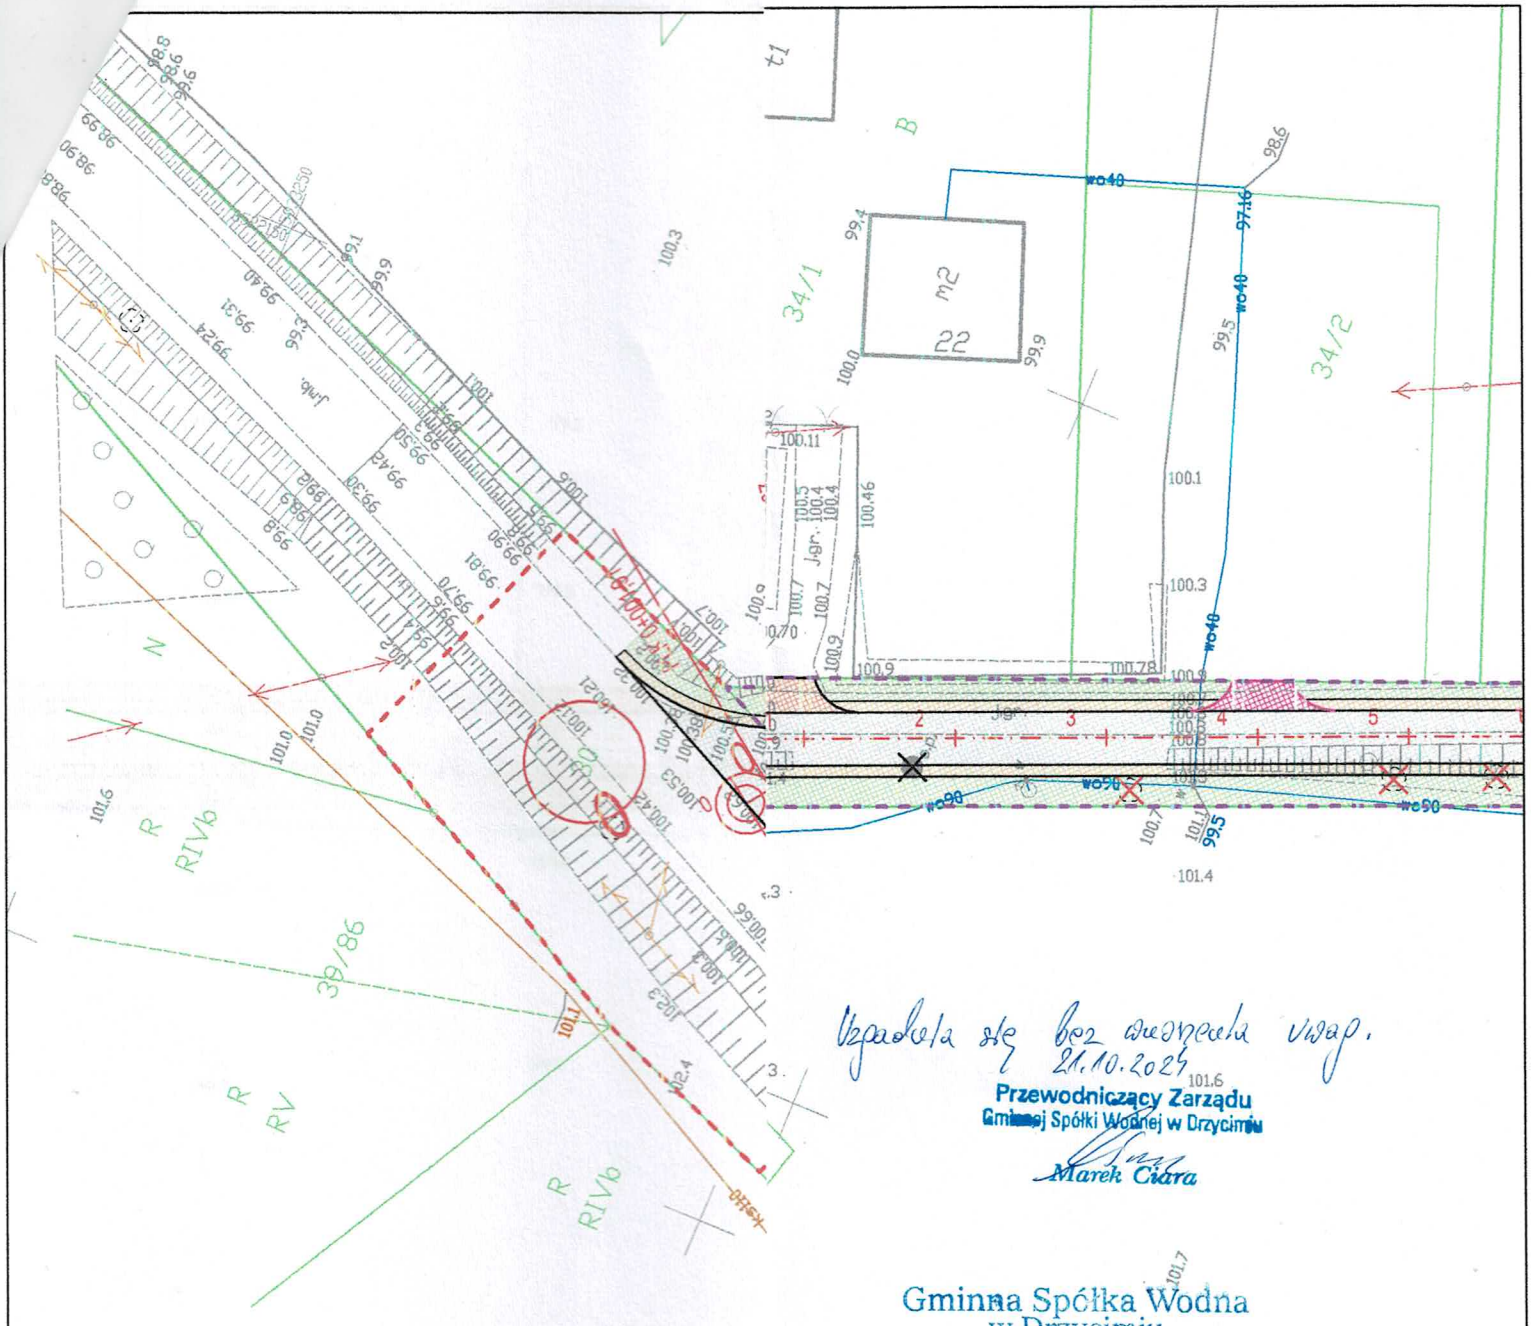

Uzgodniono bez uwag.
21.10.2024
Przewodniczący Zarządu
Gminnej Spółki Wodnej w Drzycimiu
Marek Ciara

Gminna Spółka Wodna
w Drzycimiu
Krakówek 12, 86-140 Drzycim
NIP 559-13-25-882 • Regon 000753092
tel. 604 732 792

Jednostka projektowa:	Zamawiający:
M STUDIO Maciej Wojnowski ul. Gen. Władysława Sikorskiego 1/17c 86-100 Świecie	**Gmina Drzycim** ul. Podgórna 10 86-140 Drzycim

Stadium:

Projekt Budowlany

Temat:

Budowa drogi gminnej nr 030516C Wery-Równienica

Branża: DROGOWA

Tytuł rysunku:

Plan sytuacyjny

SKALA 1:500

ZESPÓŁ PROJEKTOWY

Funkcja	Imię i Nazwisko	Numer uprawnień	Podpis
PROJEKTANT branża drogowa	mgr inż. Maciej Wojnowski	KUP/0118/PWOD/11 w specjalności drogowej	

data	nr rys.	element PB	Tom
10.2024	**2.1**	**PAB**	**-**