



Świecie, dnia 21 października 2024 r.

PZD 434/133/2024

L.dz. 606 11/KKŻ

Gmina Drzycim
ul. Podgórna 10
86-140 Drzycim

Dotyczy: uzgodnienie projektu: „Budowa drogi gminnej nr 030516C Wery - Rówienica”.

Powiatowy Zarząd Dróg w Świeciu uzgadnia pozytywnie zamierzenie budowlane pn.: „Budowa drogi gminnej nr 030516C Wery - Rówienica”, w zakresie skrzyżowania z drogą powiatową nr 1213C Osie stacja kolejowa - Drzycim.

Przed przystąpieniem do wykonywanych robót – Wykonawca winien przedłożyć zatwierdzony przez Starostę Świeckiego projekt organizacji ruchu na czas prowadzenia robót oraz poinformować PZD w Świeciu o terminie prowadzenia robót w pasie drogi powiatowej z 14-dniowym wyprzedzeniem. Sporządzić projekt stałej organizacji ruchu drogowego.

Powiatowy Zarząd Dróg w Świeciu wyraża zgodę na dysponowanie nieruchomością - działka nr ew. 30, obręb Wery, jednostka ewidencyjna Drzycim na cele budowlane dla Inwestora, na czas realizacji robót objętych niniejszym uzgodnieniem (zgodnie z Uchwałą nr 134/1050/14 Zarządu Powiatu Świeckiego z dnia 7 października 2014 r.)


DYREKTOR

mgr inż. Adam Meller

(podpis)

Otrzymują:

1. M STUDIO Maciej Wojnowski
ul. Gen. W. Sikorskiego 1/17c
86-100 Świecie
2. A/a.

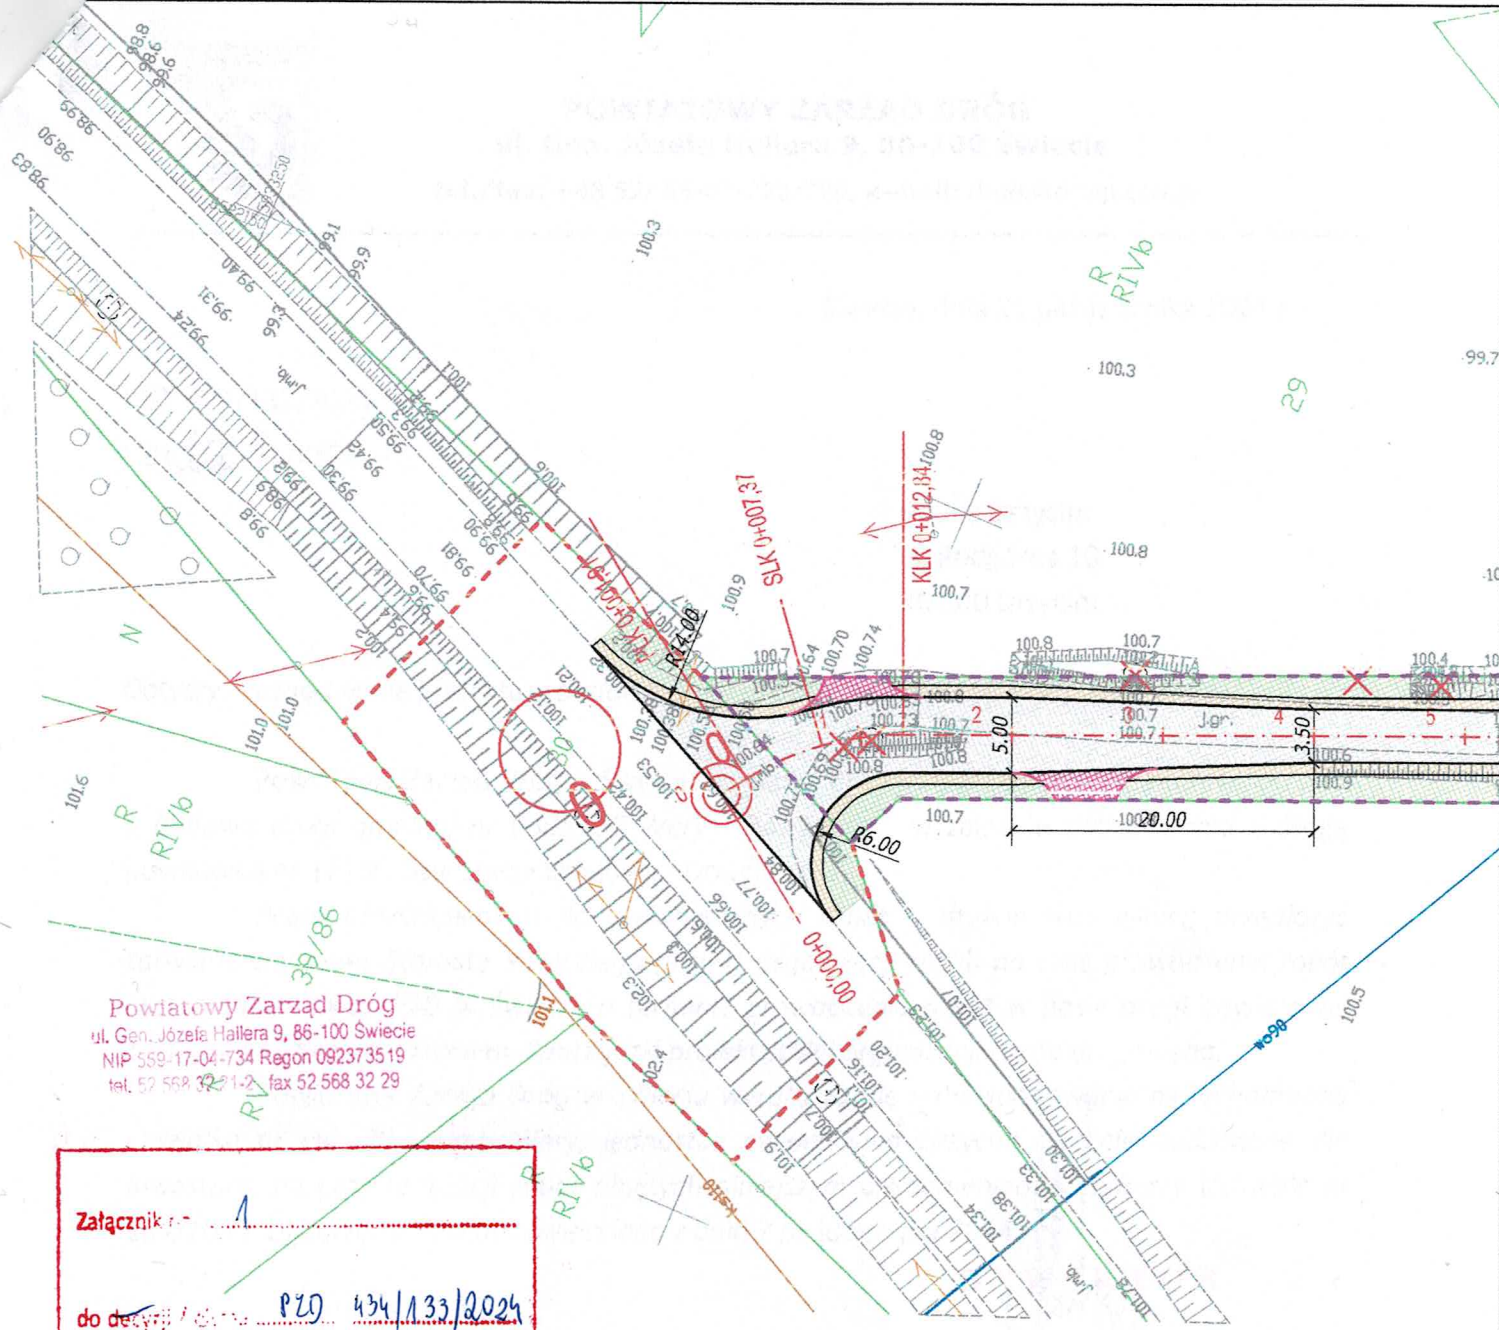


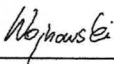
Powiatowy Zarząd Dróg
ul. Gen. Józefa Hallera 9, 86-100 Świecie
NIP 559-17-04-734 Regon 092373519
tel. 52 568 32 21-2, fax 52 568 32 29

Załącznik nr 1
do decyzji / PZO 434/133/2024
z dnia 21.10.2024r.

LEGENDA:

- Nawierzchnia jezdni z betonu asfaltowego
- Nawierzchnia zjazdów z betonu asfaltowego
- Nawierzchnia zjazdów z kruszywa łamanego stab. mech
- Pobocze z kruszywa łamanego stabilizowanego mechanicznie
- Zieleń

- Projektowana oś
- Projektowane krawędzie jezdni i zjazdów z betonu asfaltowego
- Projektowane krawędzie zjazdów z kruszywa łamanego stab. mech.
- Projektowane krawędzie pobocza
- Drzewa do wycinki
- Karczowanie pni

| | | | |
|--|---------------------------|---|---|
| Jednostka projektowa: <div>M STUDIO</div> M STUDIO Maciej Wojnowski ul. Gen. Władysława Sikorskiego 1/17c 86-100 Świecie | | Zamawiający: Gmina Drzycim ul. Podgórna 10 86-140 Drzycim | |
| Stadium: Projekt Budowlany | | | |
| Temat: Budowa drogi gminnej nr 030516C Wery-Rówienica | | | |
| Branża: DROGOWA | | | |
| Tytuł rysunku: Plan sytuacyjny <div>SKALA 1:500</div> | | | |
| ZESPÓŁ PROJEKTOWY | | | |
| Funkcja | Imię i Nazwisko | Numer uprawnień | Podpis |
| PROJEKTANT branża drogowa | mgr Inż. Maciej Wojnowski | KUP/0118/PWOD/11 w specjalności drogowej |  |
| | | | |
| data 10.2024 | nr rys. 2. | element PB PAB | Tom - |