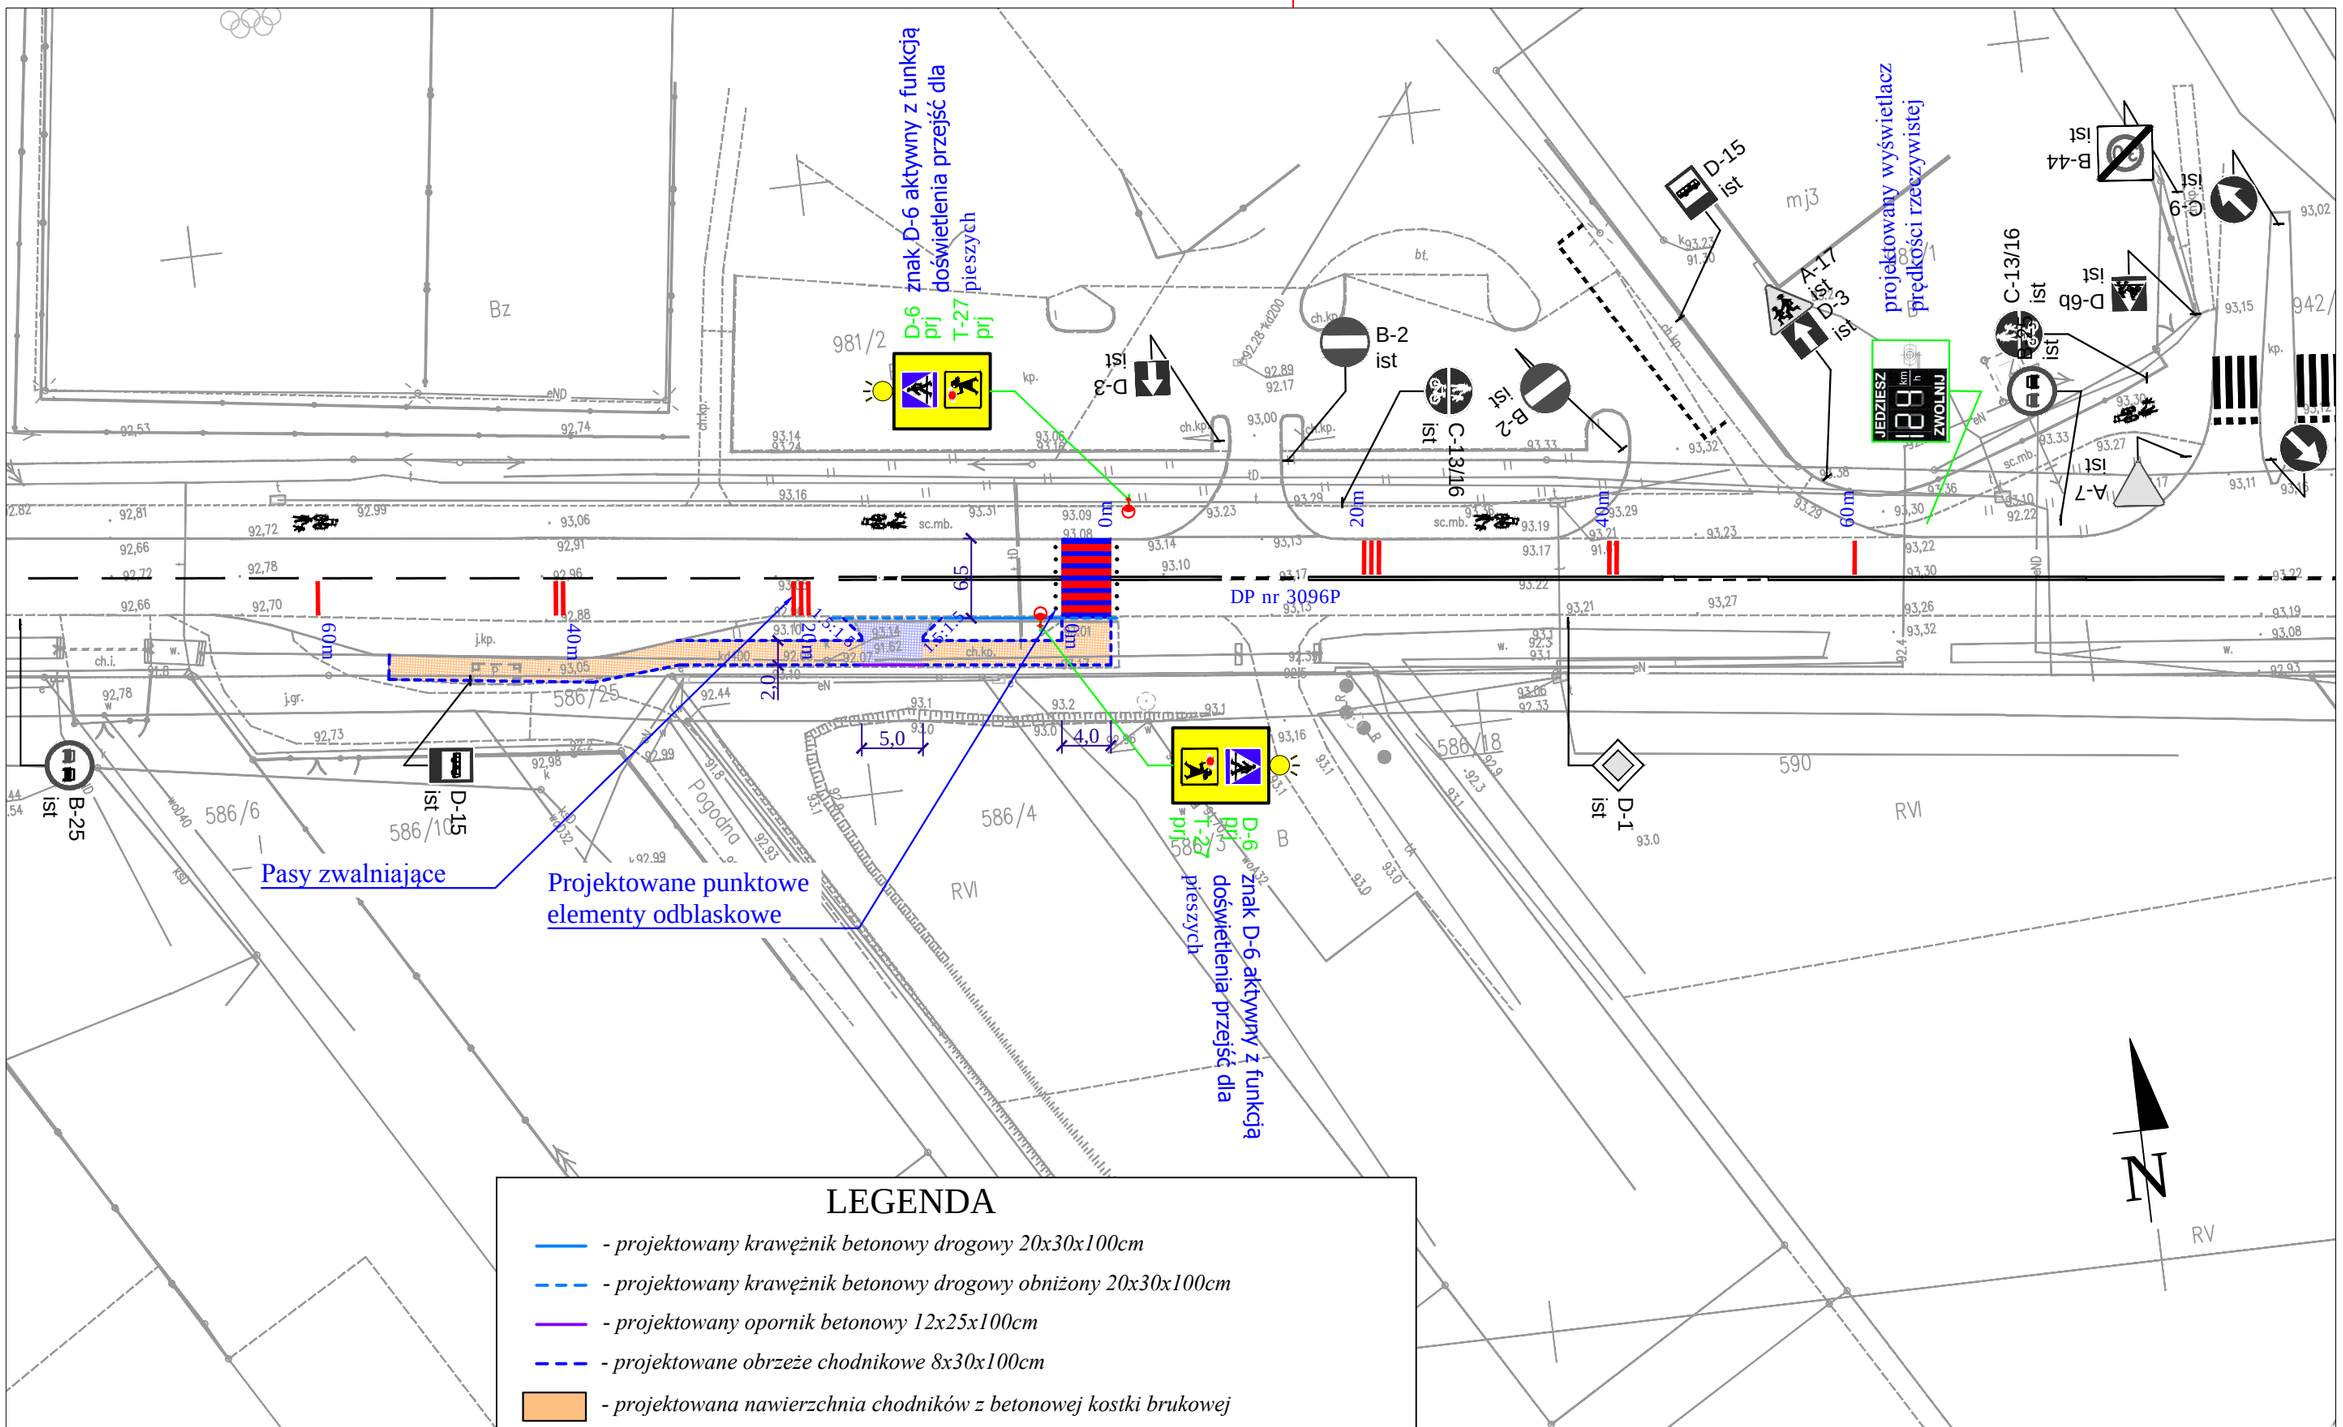

LEGENDA

- *projektowany krawężnik betonowy drogowy 20x30x100cm*
- *projektowany krawężnik betonowy drogowy obniżony 20x30x100cm*
- *projektowany opornik betonowy 12x25x100cm*
- *projektowane obrzeże chodnikowe 8x30x100cm*
- *projektowana nawierzchnia chodników z betonowej kostki brukowej*
- *projektowana nawierzchnia zjazdu z betonowej kostki brukowej (kolor)*
- *projektowane oznakowanie poziome (linia P-10) koloru biało - czerwonego*
- D-6 prj *projektowane oznakowanie pionowe*
- *istniejące oznakowanie poziome cienkowarstwowe*
- A-7 ist *istniejące oznakowanie pionowe*

NAZWA I ADRES OBIEKTU:	Wykonanie bezpiecznego przejścia dla pieszych w ciągu drogi powiatowej nr 3096P w m. Sławsk	
TYTUŁ:	**Projekt stałej organizacji ruchu**	
SKALA: 1:500	NR RYS.: 2	
	IMIĘ I NAZWISKO	DATA I PODPIS:
OPRACOWAŁ:	-	-
PROJEKTANT:	mgr inż. Arkadiusz Zendlewicz	07.2021r.