

PROJEKTOWANY ZJAZD NA DZIAŁKĘ NR EWID. 1232


Z DROGI POWIATOWEJ NR 1411R

(DZIAŁKA DROGOWA NR EWID. 1233)

POWIATOWY ZARZĄD DRÓG
W STRYŻOWIE
38-100 Strzyżów, ul. Łukasiewicza 33
tel. (0-17) 9791992

LEGENDA:

- Granica działki nr ewid. 1232
- Istniejąca droga powiatowa nr 1411R
- Projektowana droga
- Istniejące utwardzenie w tym miejsca postojowe
- Projektowane chodniki
- Trawa
- Projektowany zjazd
- Krawężnik betonowy
- Krawężnik rozdzielczy
- Projektowane odwodnienie liniowe

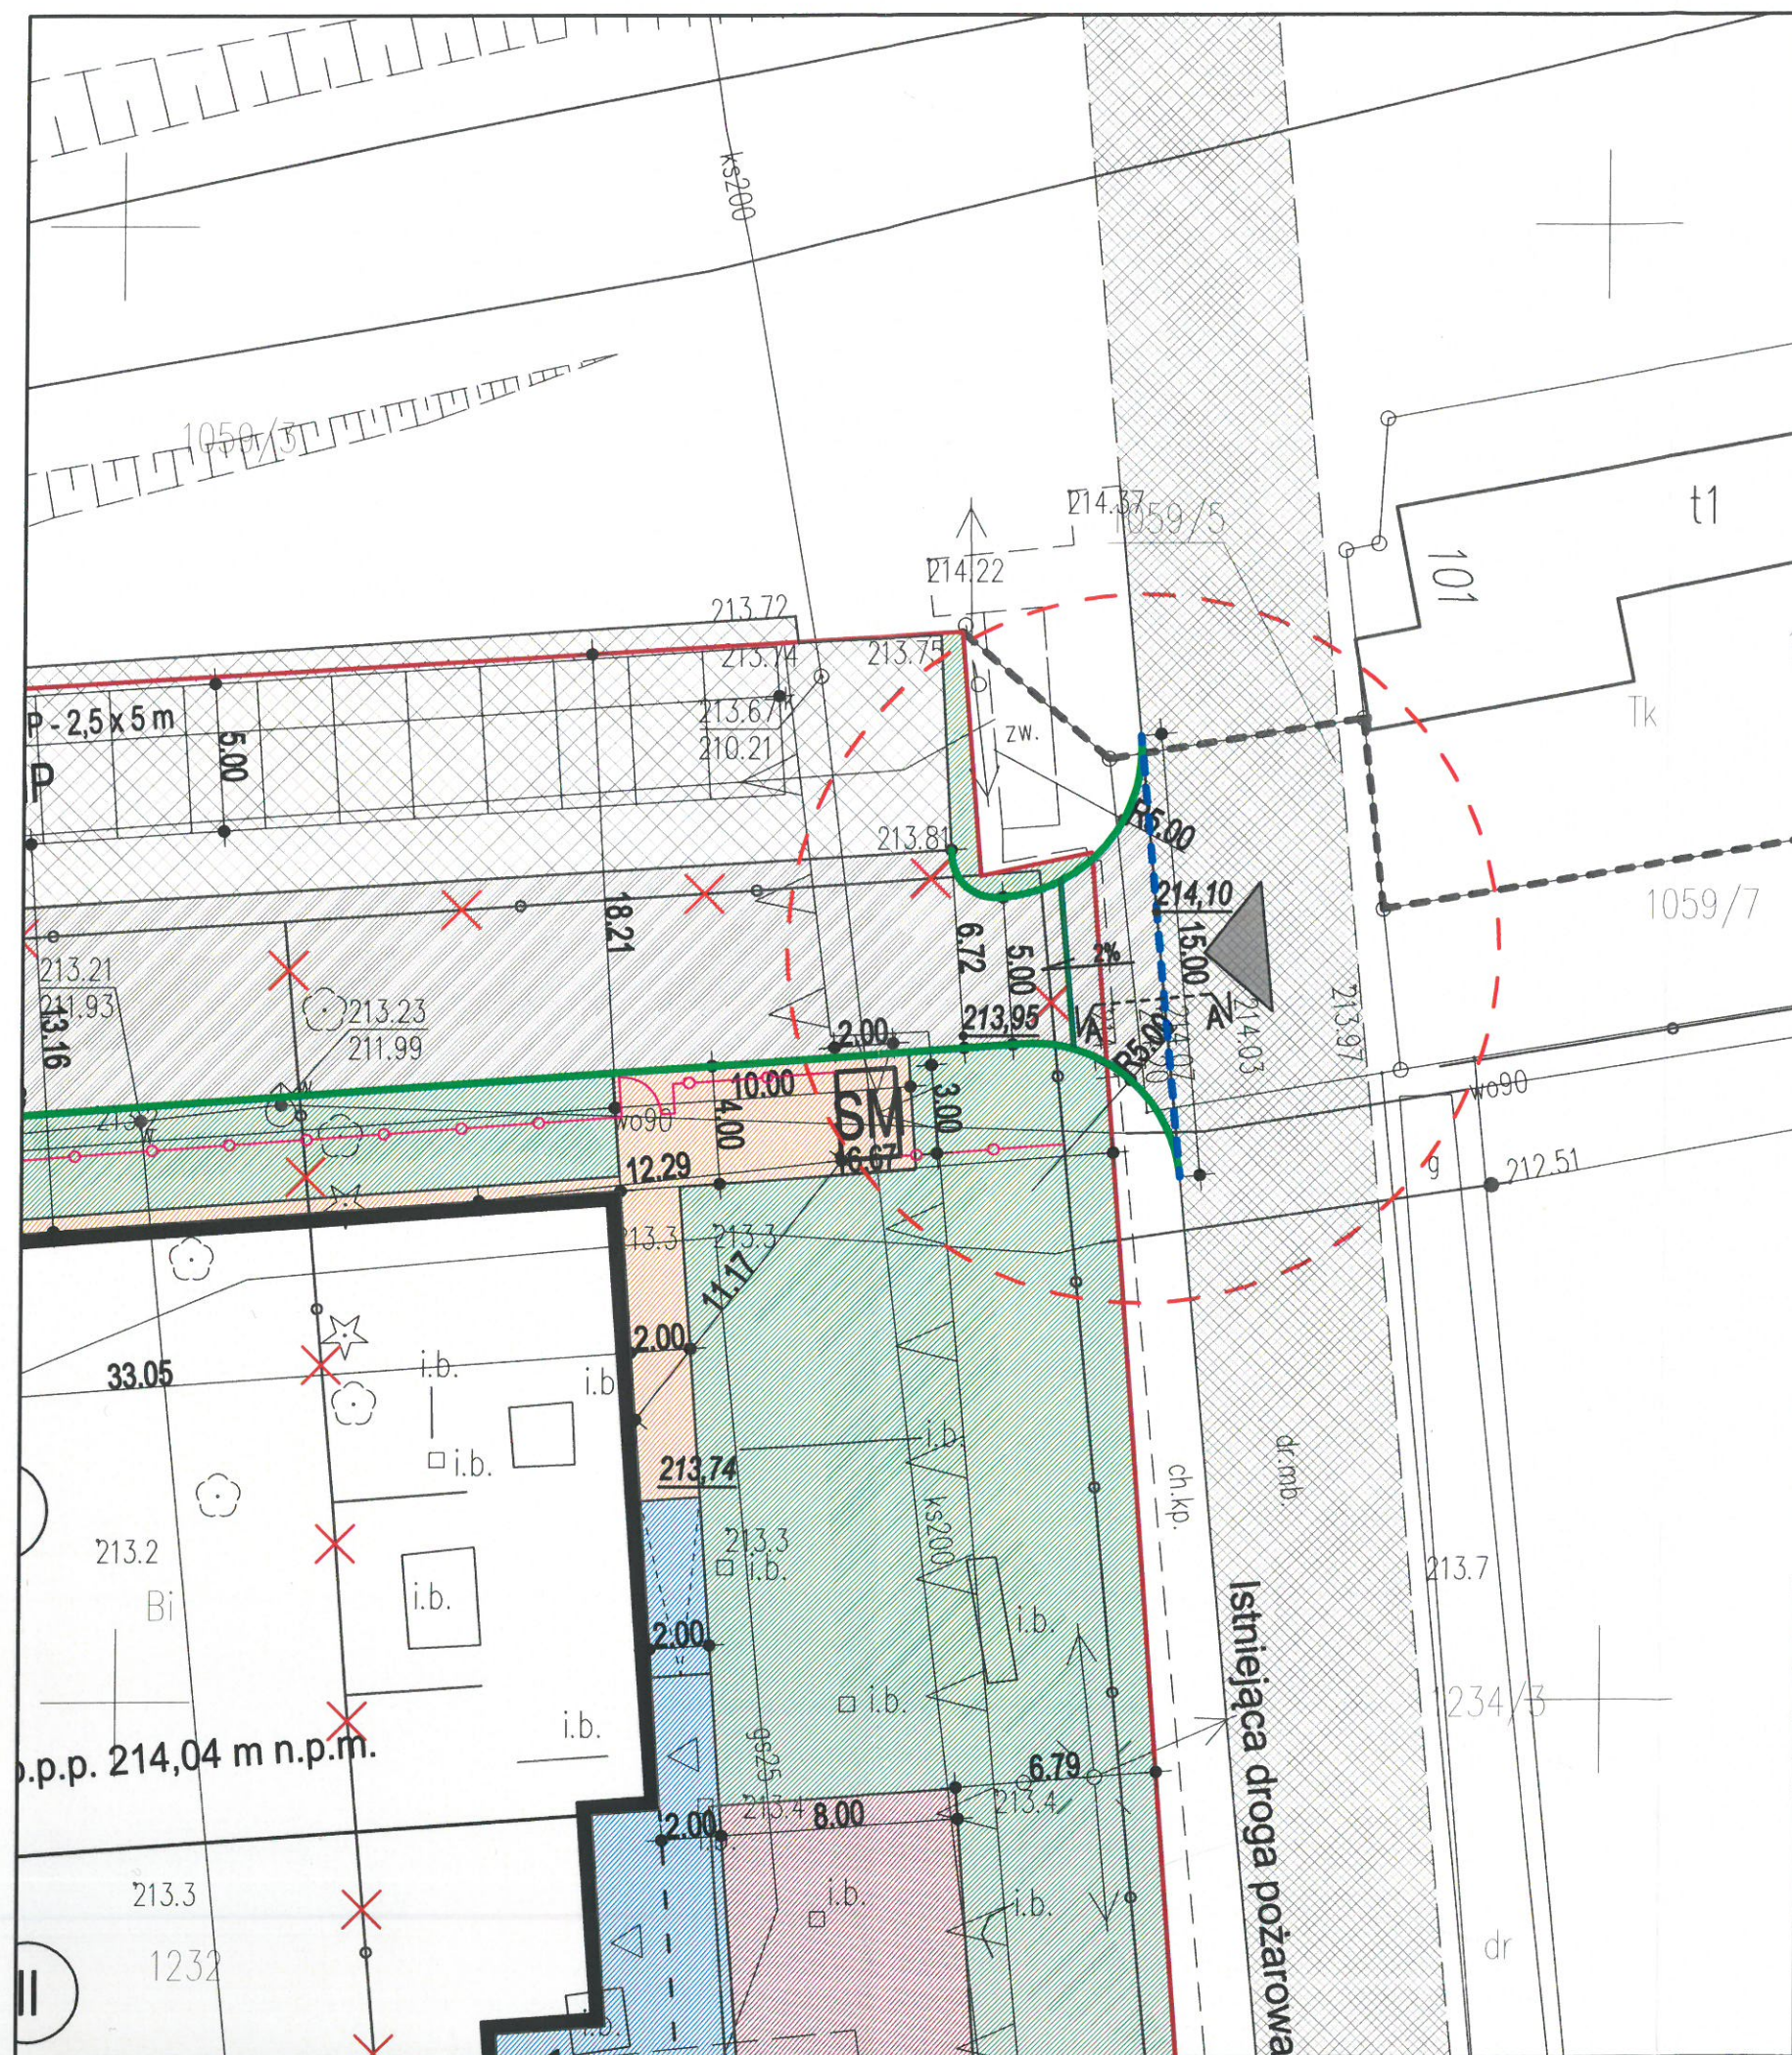

PRZEDSIĘBIORSTWO PROJEKTOWO-BUDOWLANE "EKOBU" s.c.
Dmosin Drugi nr 89 B, 95-061 Dmosin
PRACOWNIA PROJEKTOWA:
93-312 Łódź, ul. Tuszyńska 155

"UTWÓR CHRONIONY PRAWEM AUTORSKIM - WSZELKIE PRAWA ZASTRZEŻONE"

PROJEKT: Budowa hali sportowej w miejscowości Babica			
TYTUŁ RYSUNKU: PROJEKTOWANY ZJAZD NA DZIAŁKĘ NR EWID. 1232 Z DROGI POWIATOWEJ NR 1411R (DZIAŁKA DROGOWA NR EWID. 1233)		SKALA: 1:250	DATA: Październik 2022
BRANŻA: DROGOWA	POOPIS:	FAZA: P/B	NR RYSUNKU: Z/01
PROJEKTANT: mgr inż. Ewa Owczarek	uprawnienia budowlane do projektowania bez ograniczeń w spec. konstrukcyjno - budowlanej nr ewid.: 141/00/WŁ		