


Przekrój A-A

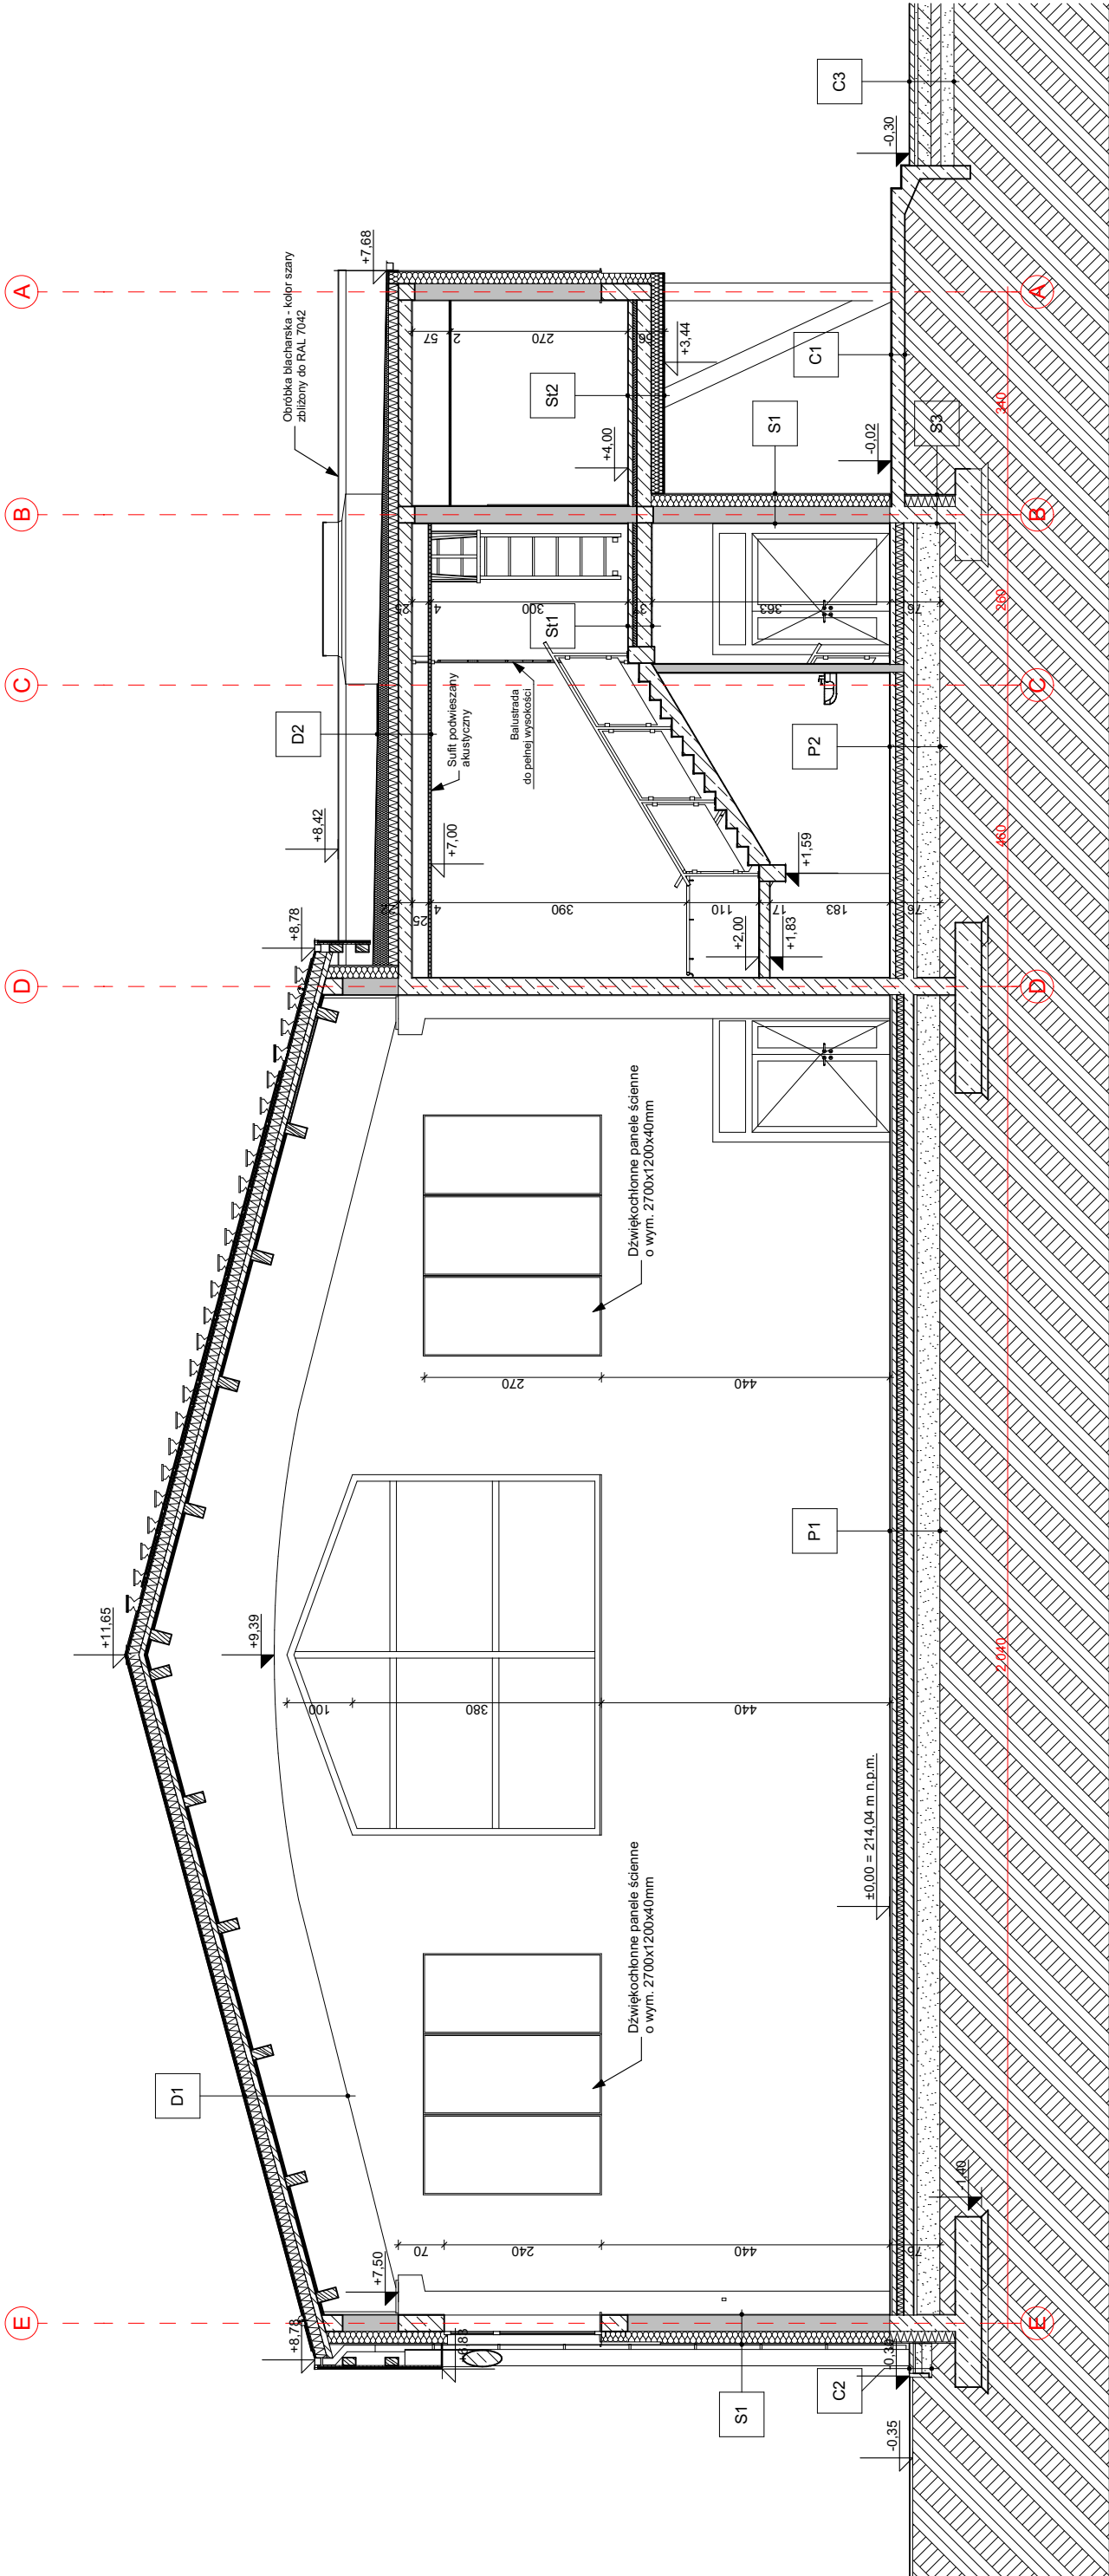

**EKOBU** PRZEDSIĘBIORSTWO PROJEKTOWO-BUDOWLANE "EKOBU" s.c.  
Dmosin Drugi nr 89 B, 95-061 Dmosin  
PRACOWNIA PROJEKTOWA:  
93-312 Łódź, ul. Tuszyńska 155

" UTWÓR CHRONIONY PRAWEM AUTORSKIM - W SZELKIE PRAWA ZASTRZEŻONE "

PROJEKT:  
Budowa hali sportowej  
w miejscowości Babica

TYTUŁ RYSUNKU:

SKALA:

Przekrój A-A

1:100

DATA: Październik 2022		PODRS:	
BRANZA:	ARCHITEKTURA	upr. bud. 38/LOKK/2017 w spegálnoŝci architektonicznej bez ograniczeń	
PROJEKTANT:	mgr inż. arch. Adam Gołęblewski		
SPRAWDZAJĄCY:	mgr inż. arch. Jarosław Kowalczyk	upr. bud. 07/LOKK/2012 w spegálnoŝci architektonicznej bez ograniczeń	
FAZA: P/A-B		A/05	
NR RYSUNKU:			