


Przekrój B-B

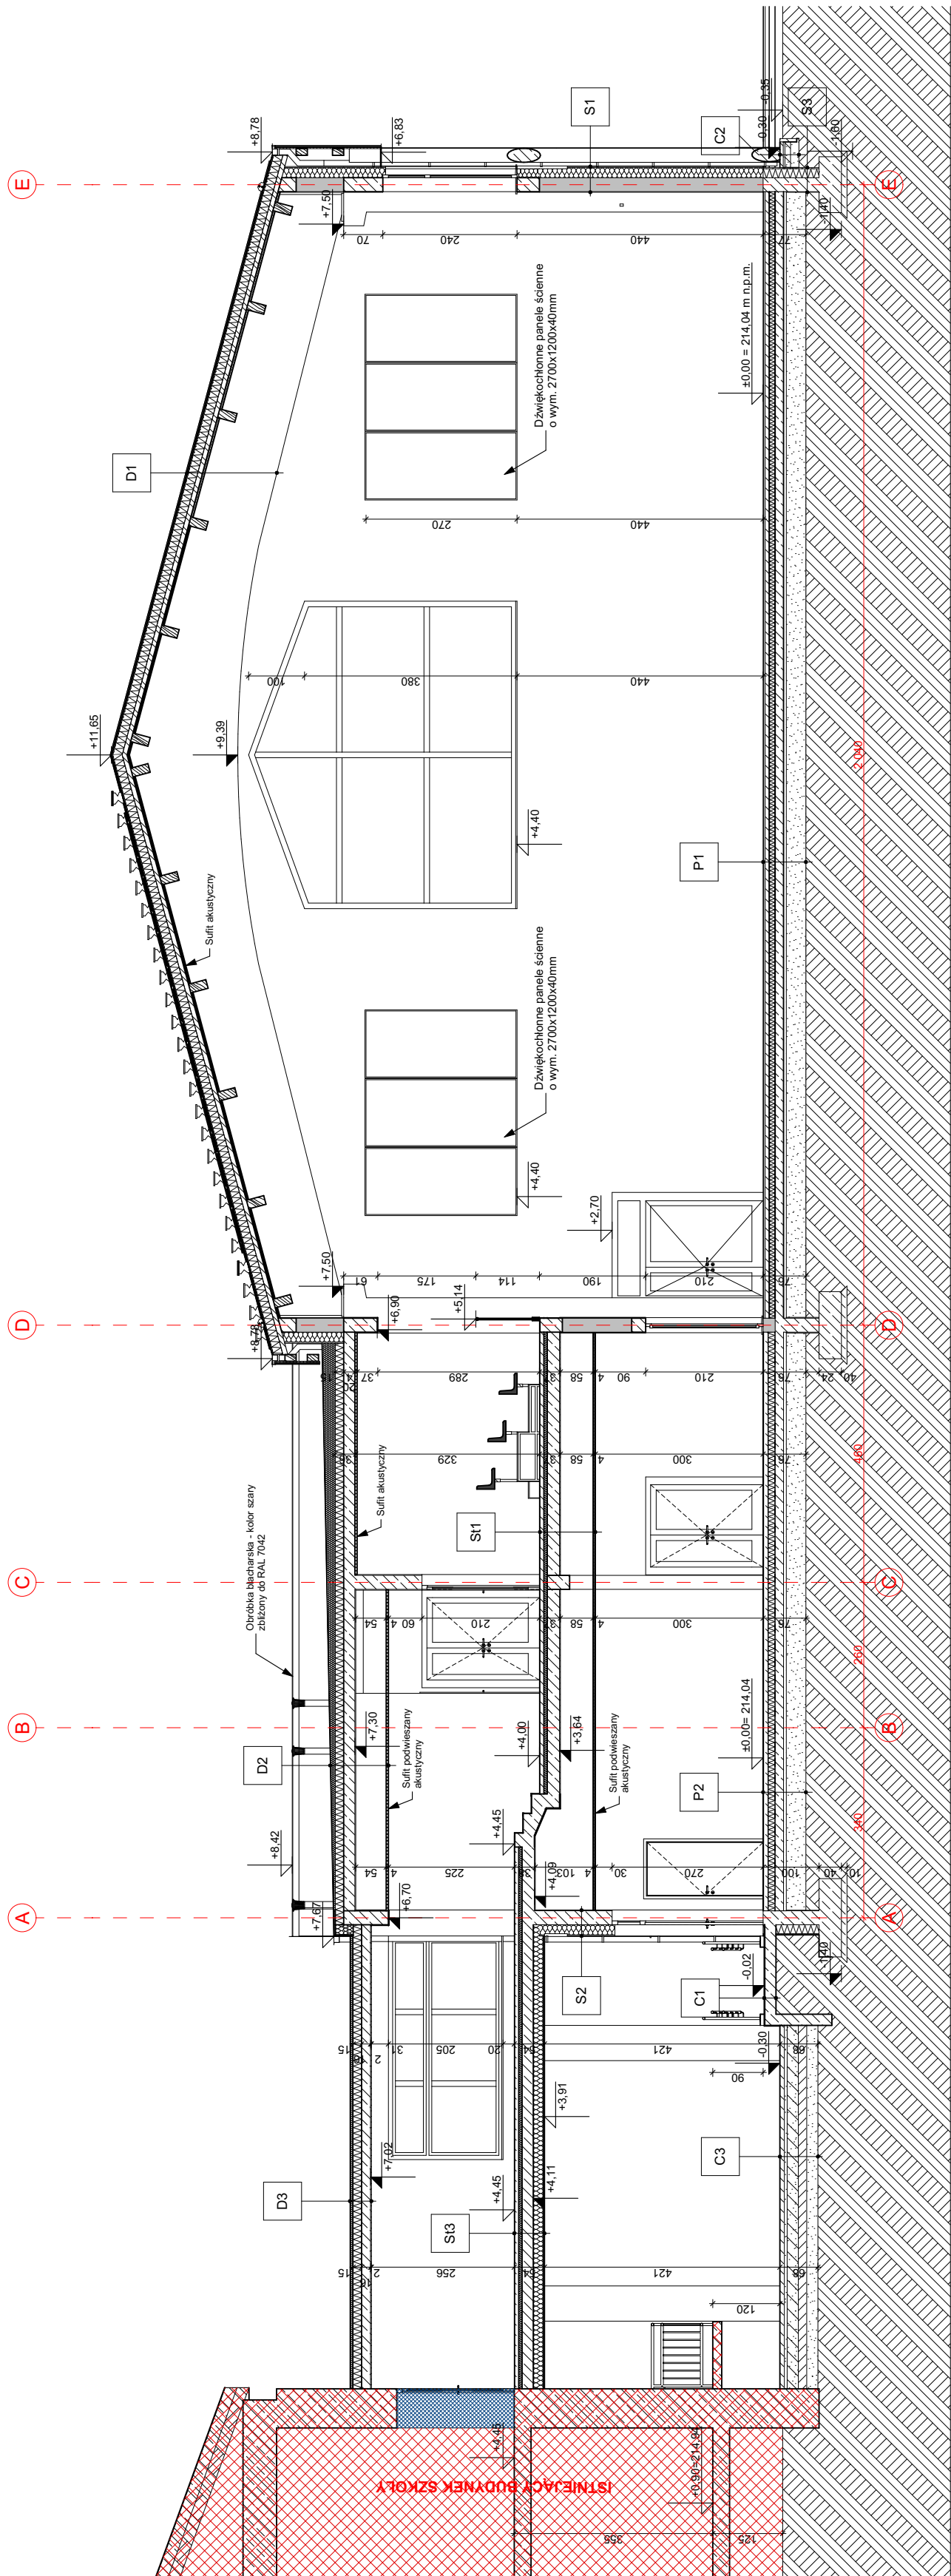

EKOBU
PRZEDSIĘBIORSTWO PROJEKTOWO-BUDOWLANE "EKOBU" s.c.
Dmoch Drugi nr 89 B, 95-061 Dmoch
PRACOWNIA PROJEKTOWA:
93-312 Łódź, ul. Tuszyńska 155

"UTWOR CHRONIONY PRAWEM AUTORSKIM - WSZELKIE PRAWA ZASTRZEŻONE"

PROJEKT:
Budowa hali sportowej
w miejscowości Babica

SKALA:

Przekrój B-B

1:100

DATA: Październik 2022		PODPIS:	
BRANŻA:	ARCHITEKTURA	PROJEKTANT:	
		mgr inż. arch. Adam Goleblewski	
SPRAWDZAJĄCY:		mgr inż. arch. Jarosław Kowalczyk	
FAZA:		NR RYSUNKU:	
		P/A-B	
		upr. bud. 381.000K/2017 w specjalności architektonicznej bez ograniczeń	
		upr. bud. 071.000K/2012 w specjalności architektonicznej bez ograniczeń	
		A/06	