


Przekrój C-C

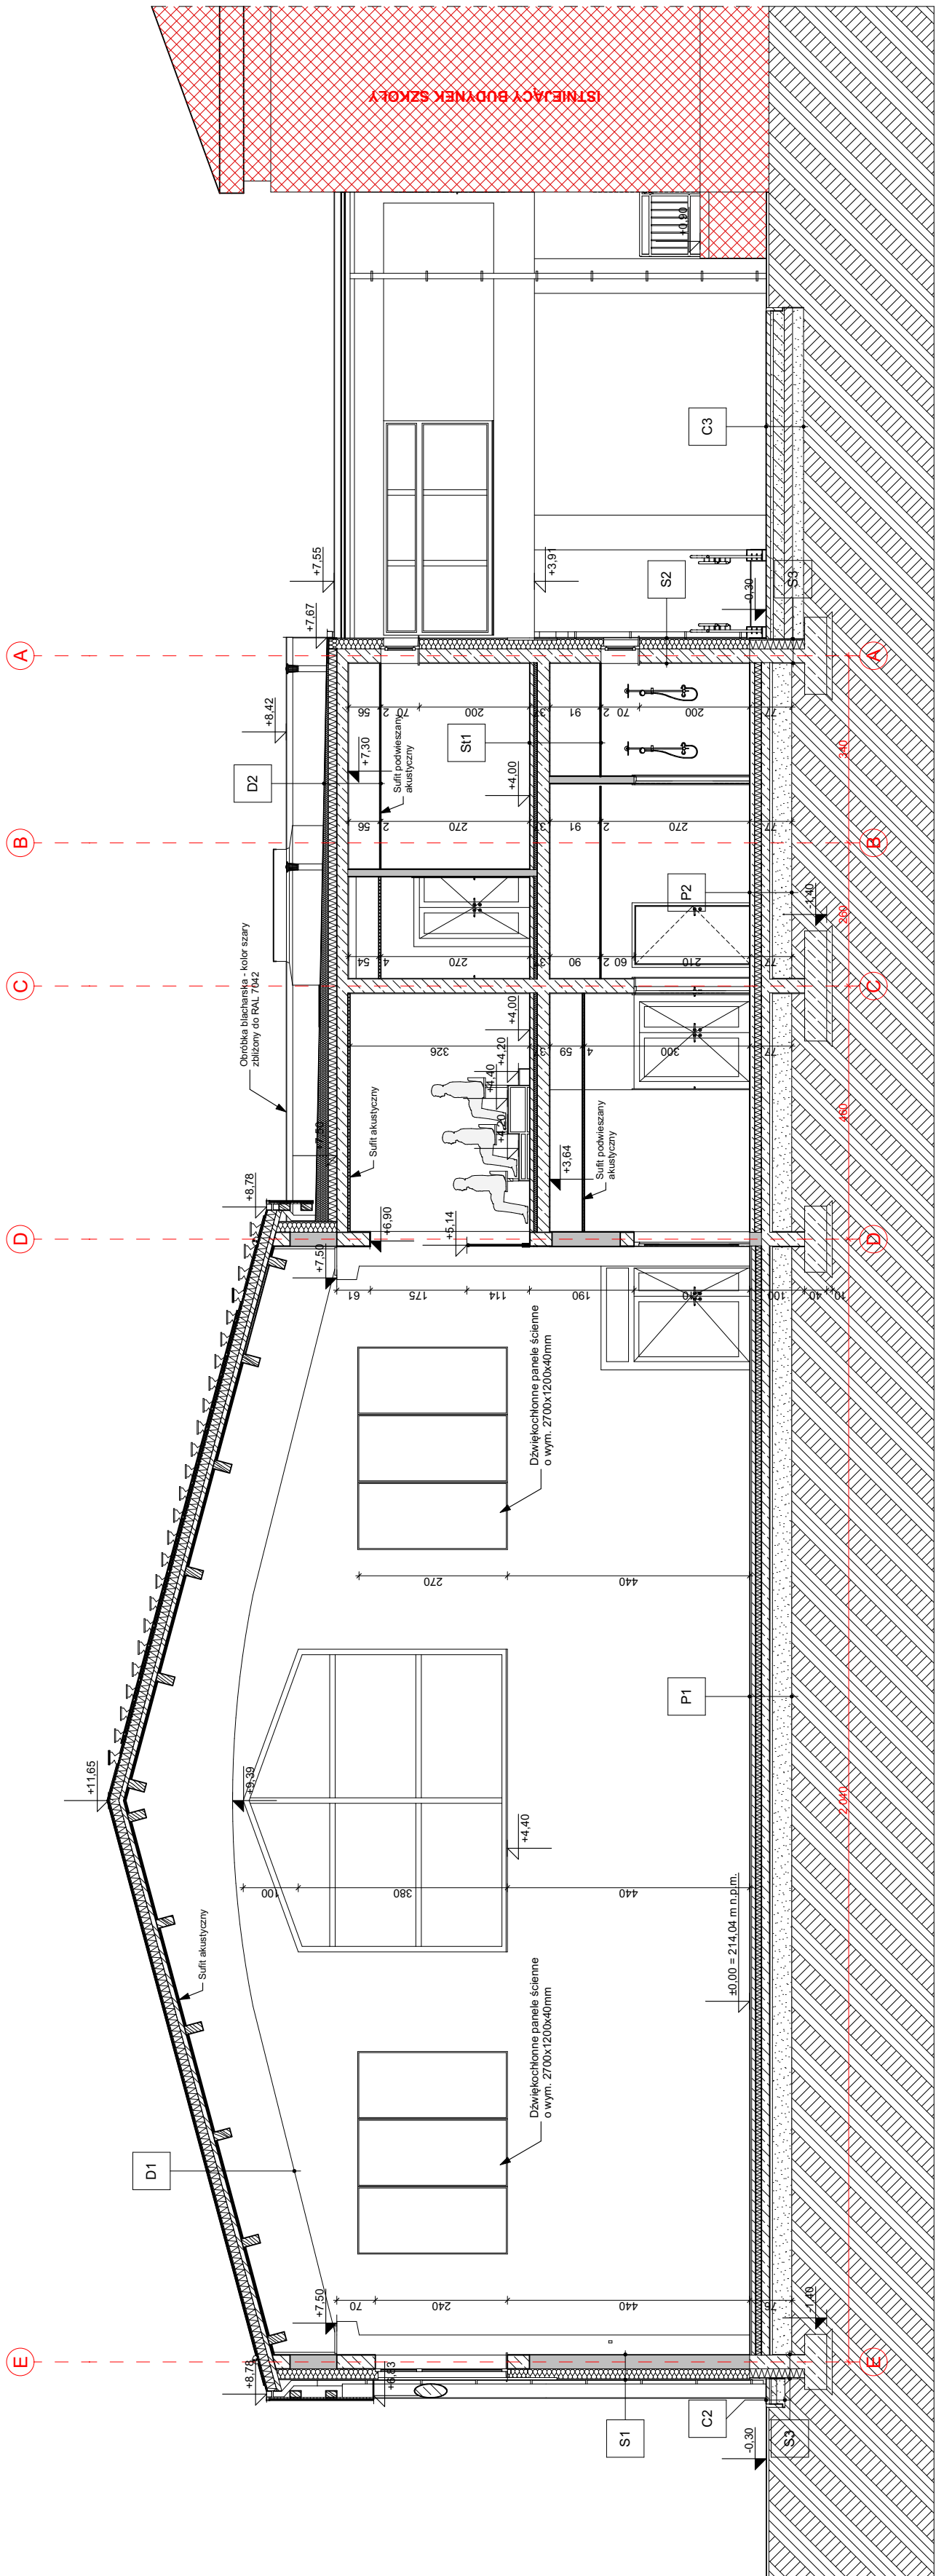

EKOBUD
PRZEDSIĘBIORSTWO PROJEKTOWO-BUDOWLANE "EKOBUD" s.c.
Dmochin Drugi nr 89 B, 95-061 Dmochin
PRACOWNIA PROJEKTOWA:
93-312 Łódź, ul. Tuszyńska 155

"UTWOR CHRONIONY PRAWEM AUTORSKIM - WSZELKIE PRAWA ZASTRZEŻONE "

PROJEKT:

Budowa hali sportowej
w miejscowości Babica

SKALA:

Przekrój C-C

1:100

BRANŻA:		ARCHITEKTURA	PODPIS:	DATA: Październik 2022
PROJEKTANT:		mgr inż. arch. Adam Golebiewski	upr. bud. 381.000K/2017 w specjalności architektonicznej (bez ograniczeń)	FAZA: P/A-B
SPRAWDZAJĄCY:		mgr inż. arch. Jarosław Kowalczyk	upr. bud. 071.000K/2012 w specjalności architektonicznej (bez ograniczeń)	NR RYSUNKU: A/07