


Przekrój F-F

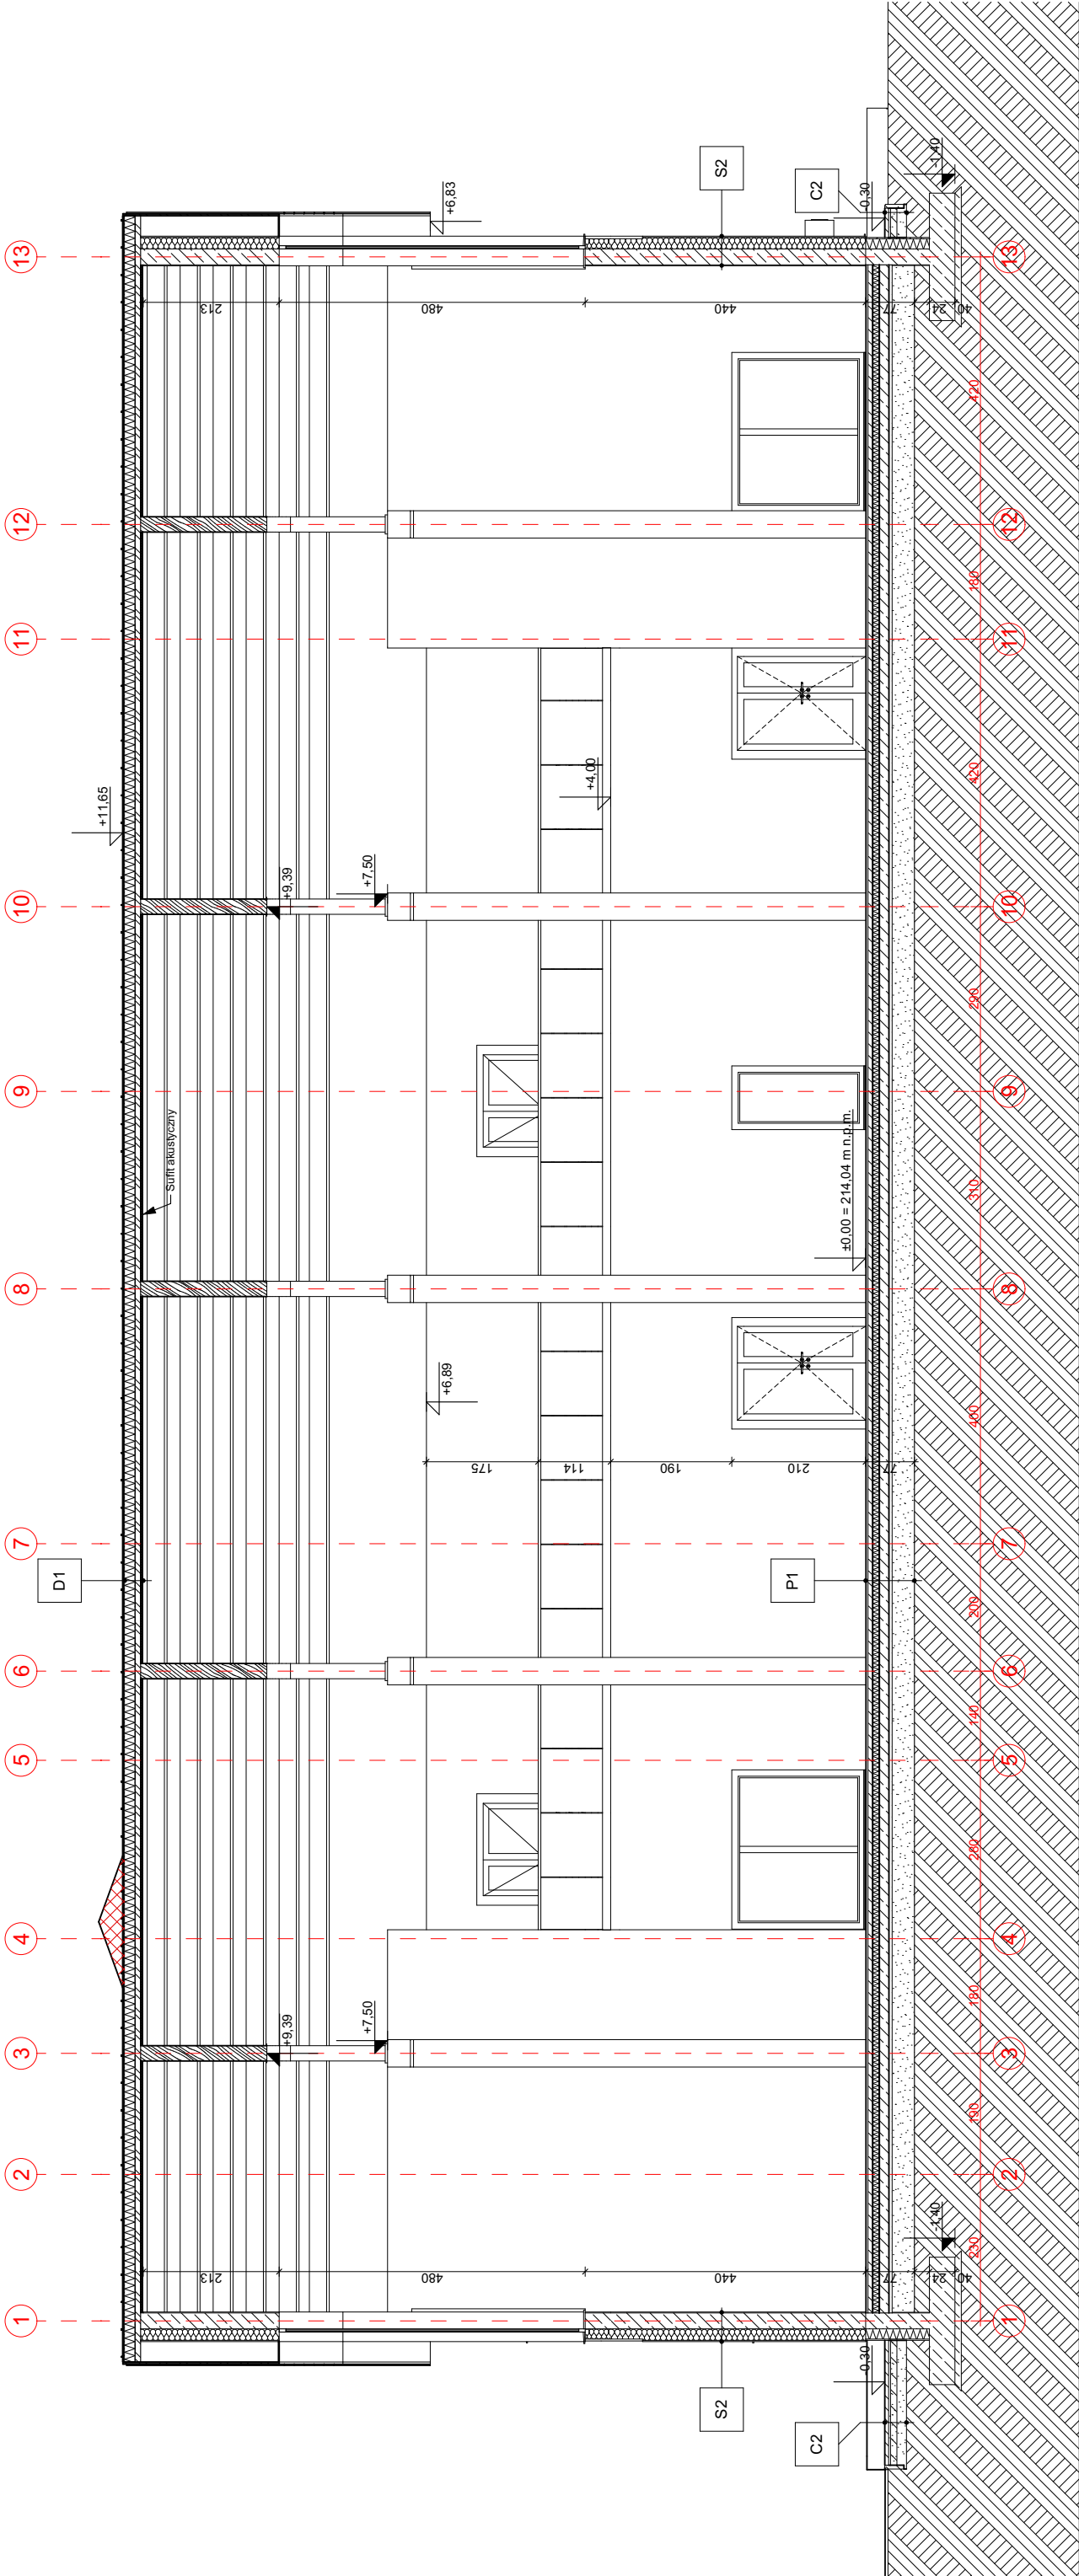

PRZEDSIĘBIORSTWO PROJEKTOWO-BUDOWLANE "EKOBU" s.c.
Dmosin Drugi nr 89 B, 95-061 Dmosin
PRACOWNIA PROJEKTOWA:
93-312 Łódź, ul. Tuszyńska 155

" UTWÓR CHRONIONY PRAWEM AUTORSKIM - WSZELKIE PRAWA ZASTRZEŻONE "

PROJEKT:
Budowa hali sportowej
w miejscowości Babica

TYTUŁ RYSUNKU:

SKALA:

Przekrój F-F

1:100

DATA: **Październik 2022**

FAZA: **P/A-B**

PODRS:

ARCHITEKTURA

mgr inż. arch. **Adam Gołęblewski**
mgr inż. arch. **Jarosław Kowalczyk**

upr. bud. 38/LOKK/2017 w spegłności
architektonicznej bez ograniczeń
upr. bud. 07/LOKK/2012 w spegłności
architektonicznej bez ograniczeń

BRANŻA:

PROJEKTANT:

SPRAWDZAJĄCY:

NR RYSUNKU:

PROJEKTANT:

SPRAWDZAJĄCY:

BRANŻA:

PROJEKTANT:

SPRAWDZAJĄCY:

NR RYSUNKU:

PROJEKTANT:

SPRAWDZAJĄCY:

