




Elewacje

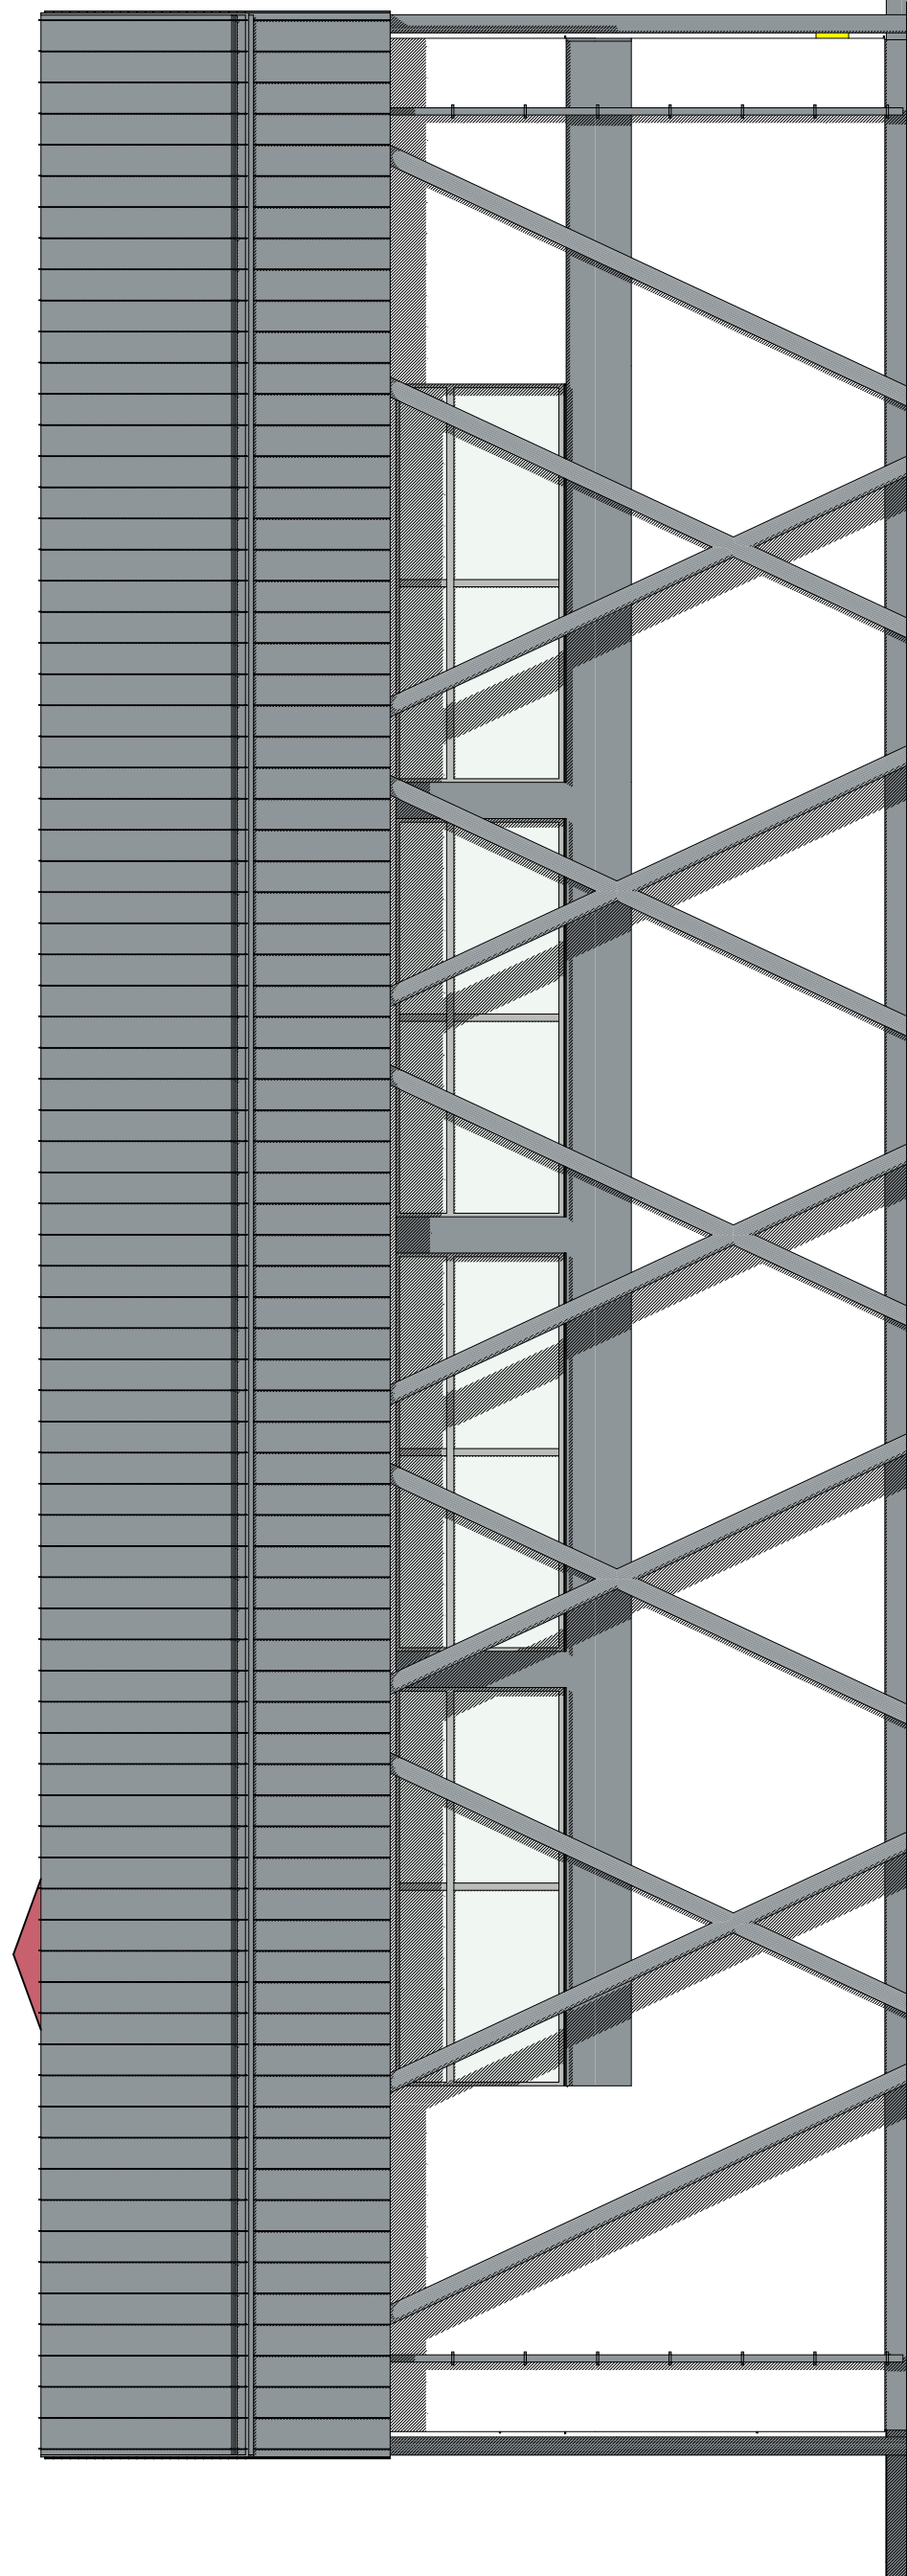


Elevacja północna

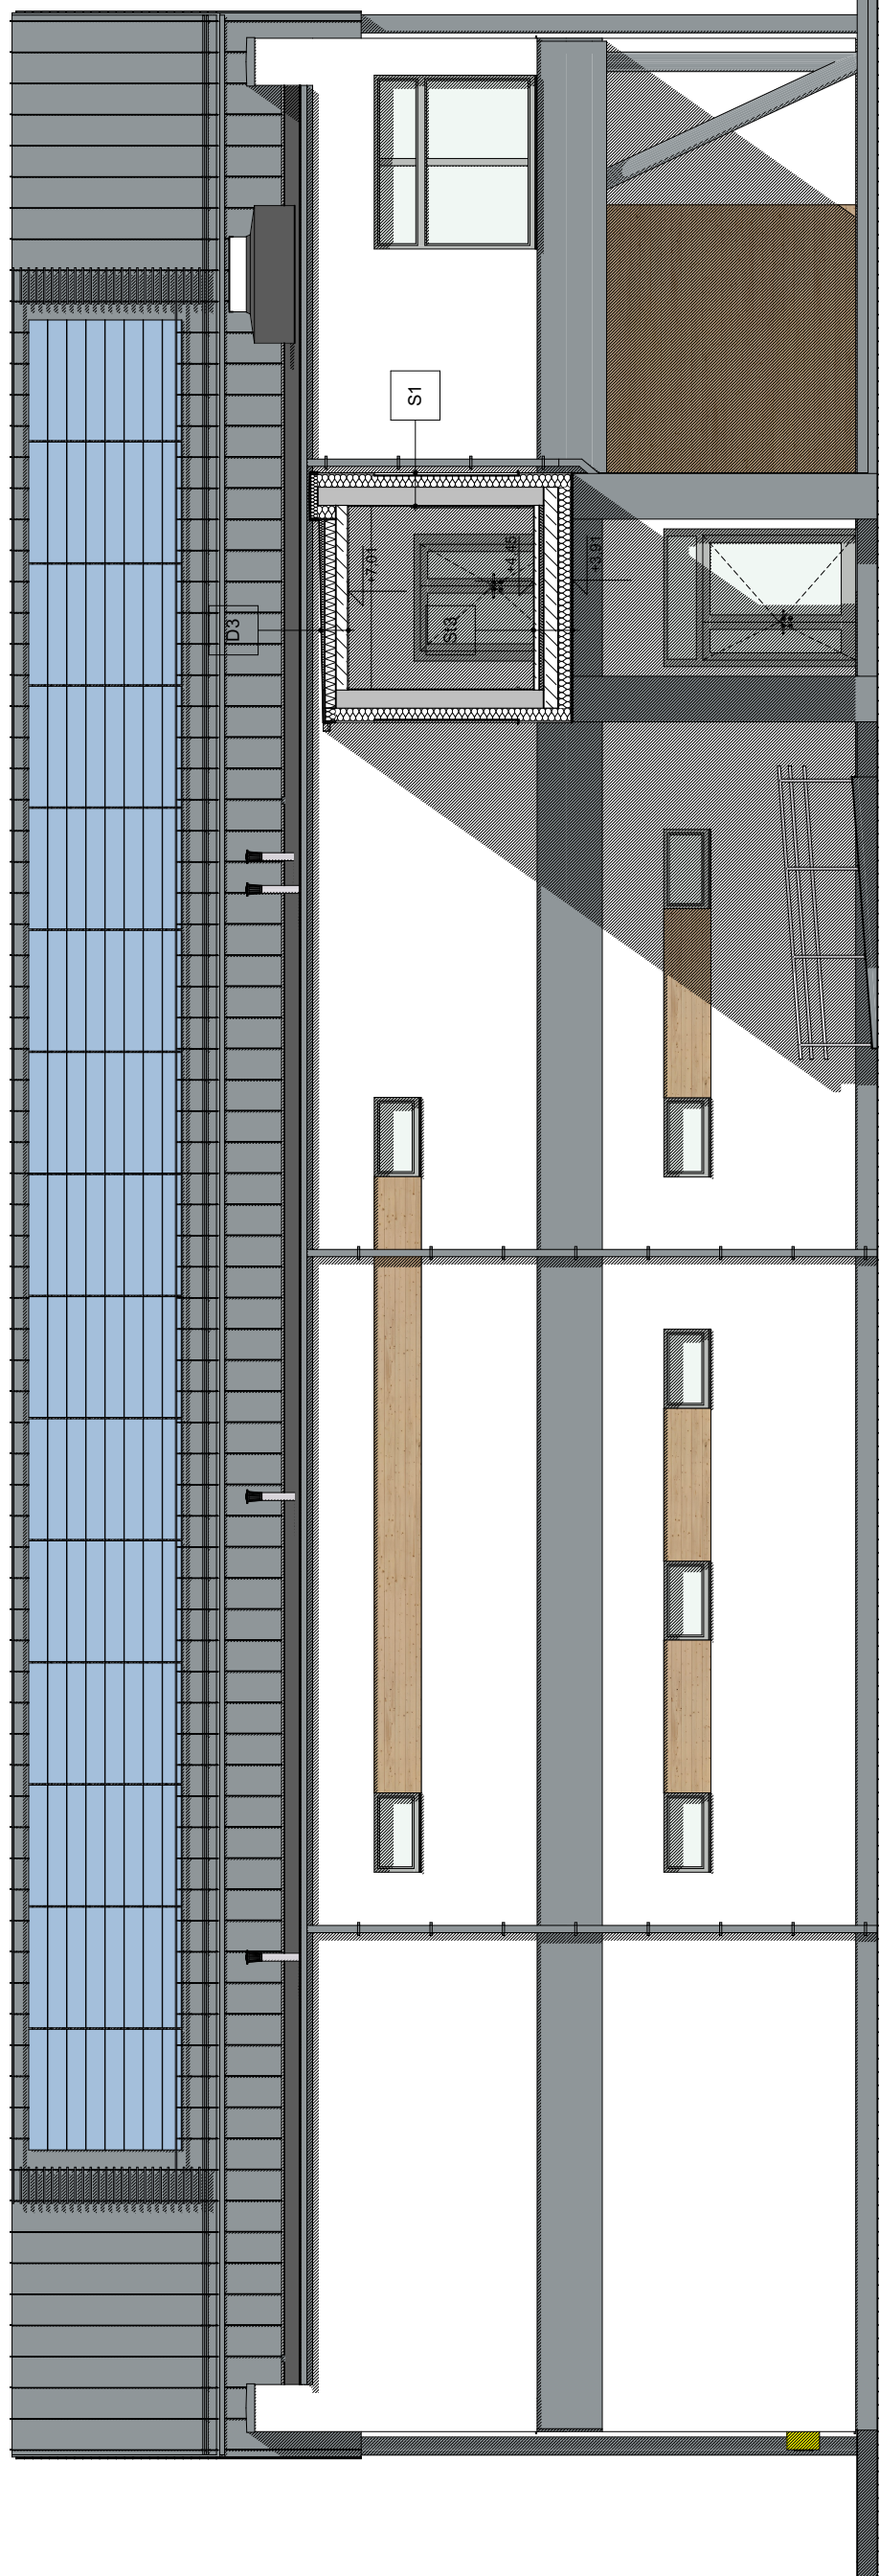

Elewacja południowa

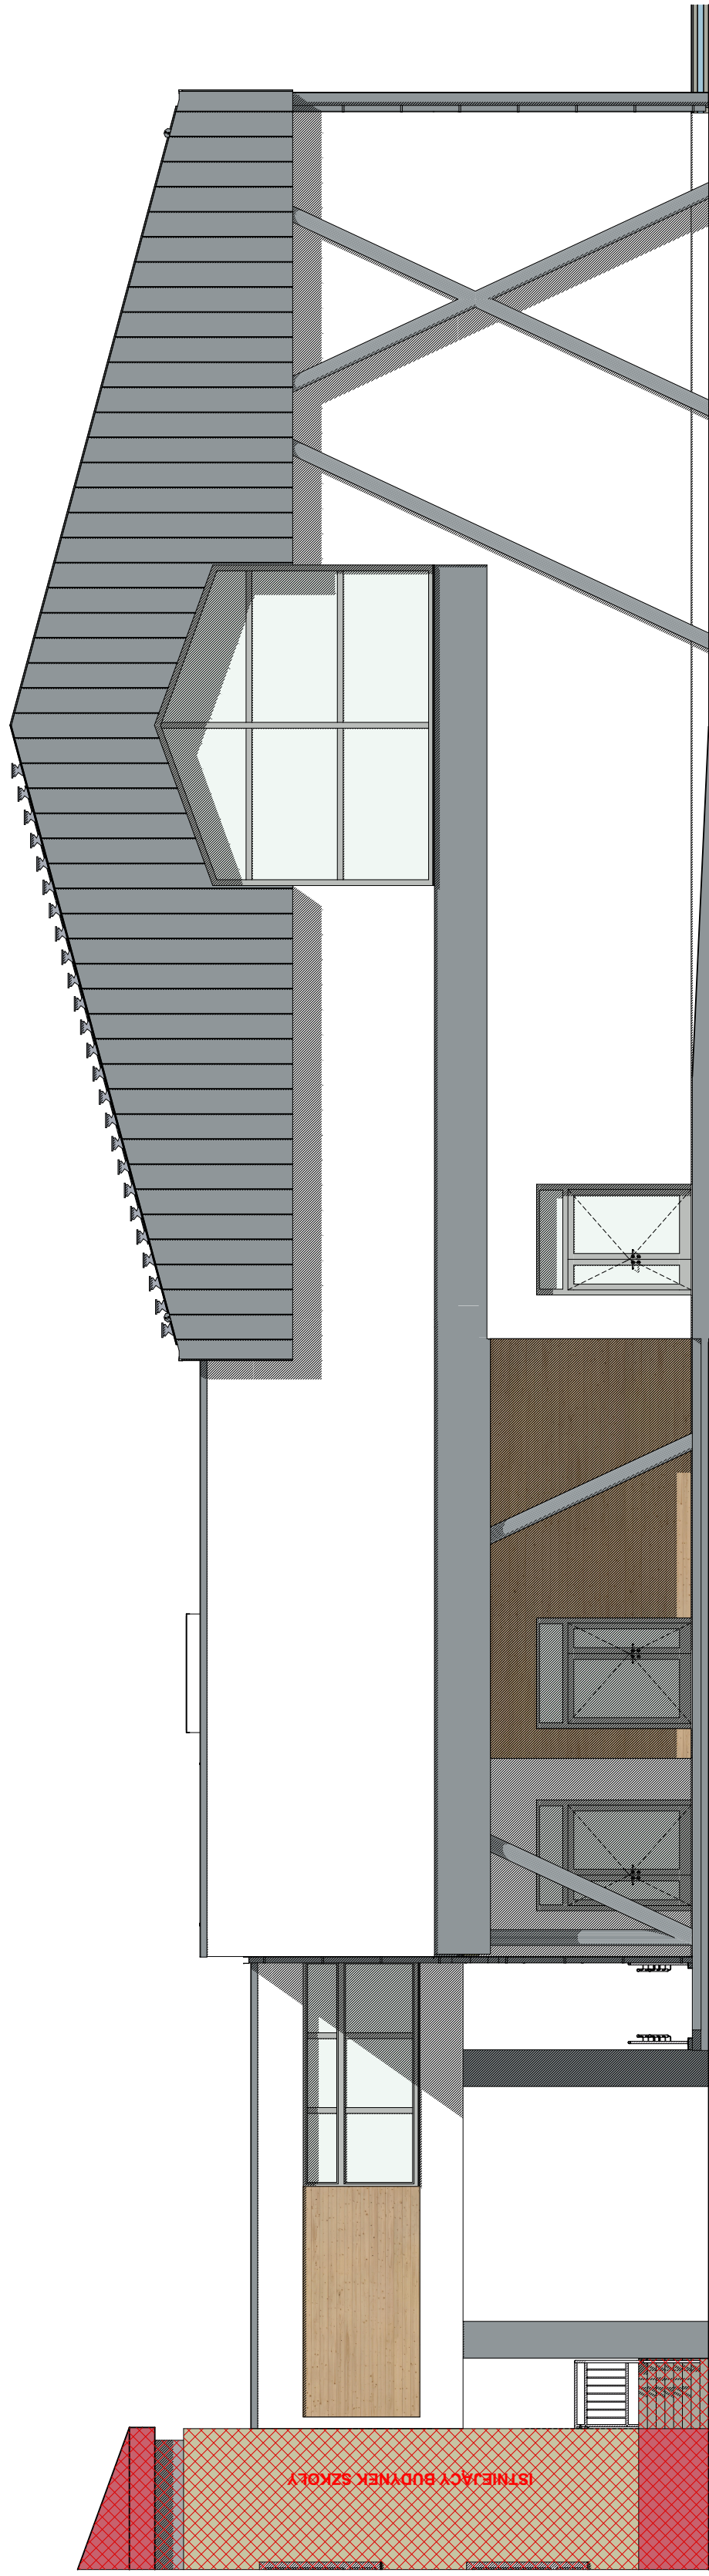

Elewacja wschodnia

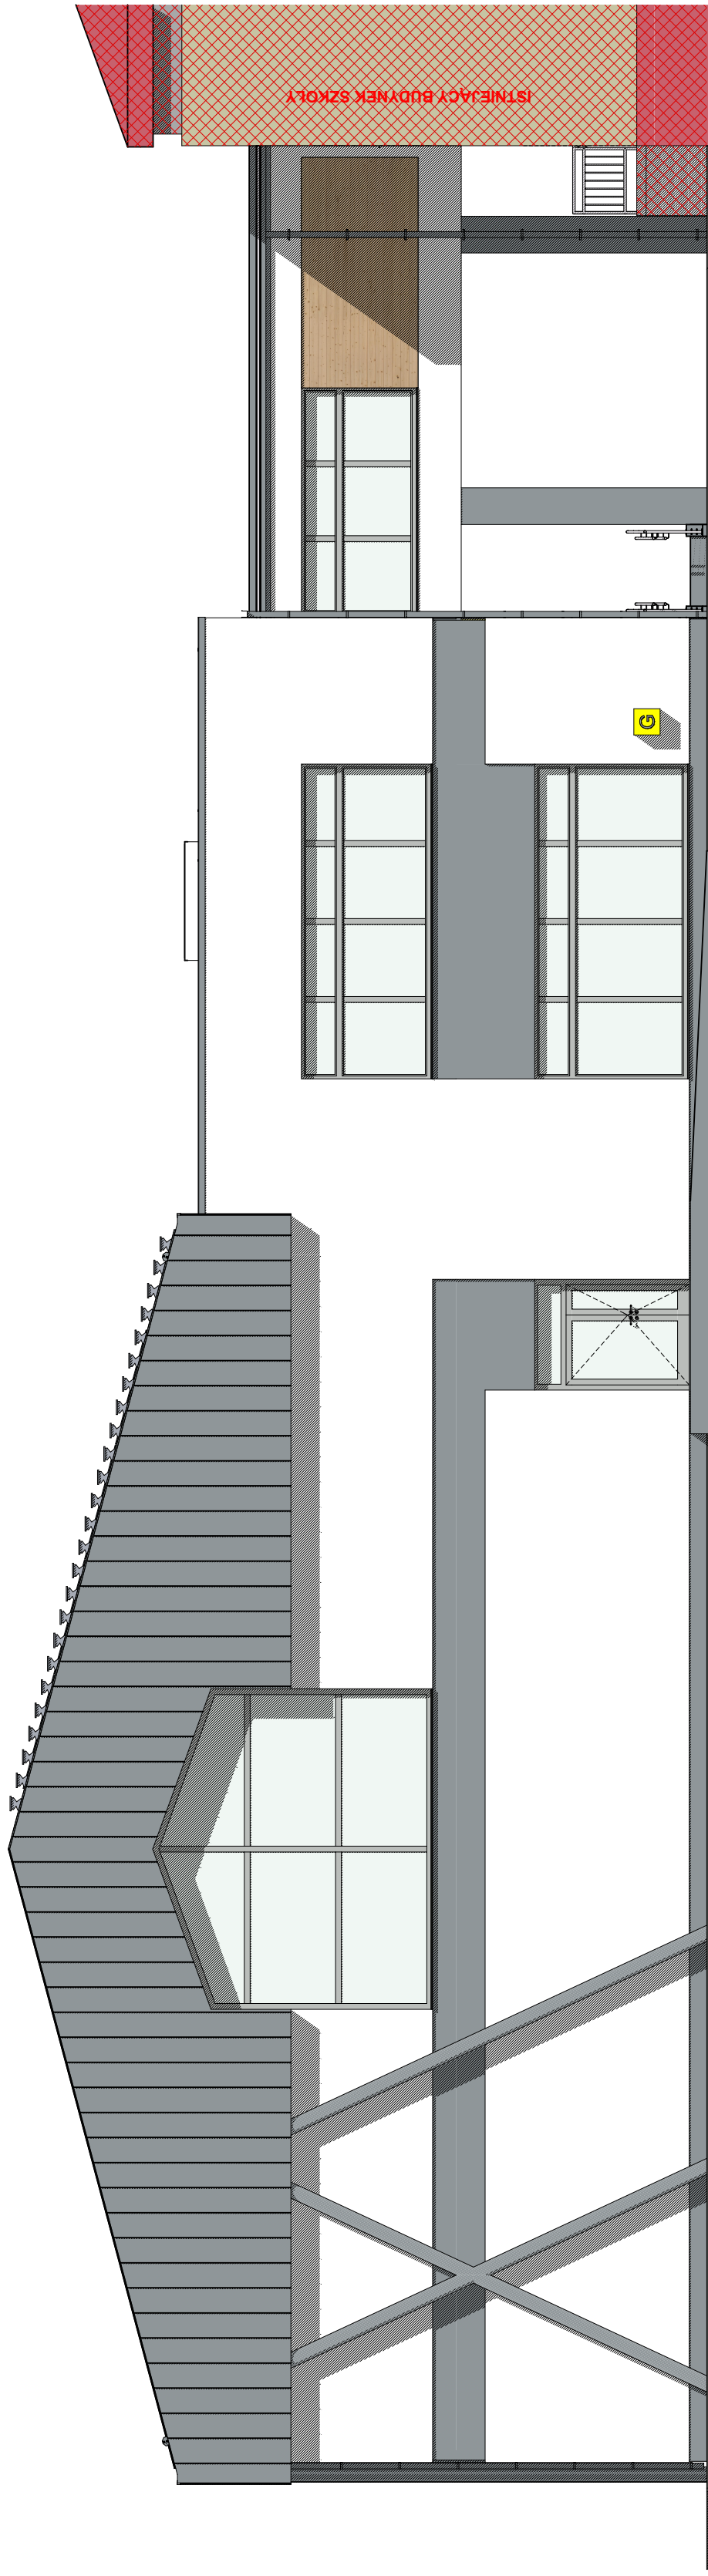

Elewacja zachodnia

LEGENDA:



Tynk z efektem samoczyszczenia - kolor biały




rynok z efektem samoczyszczenia - kolor szary




Prefabrykowana okładzina elastyczna o wyglądzie deski




Blacha na rąbek stojący oraz obróbki blacharskie - kolor RAL 9006

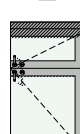

Drzwi i okna - kolor szary

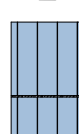

Panele fotowoltaiczne

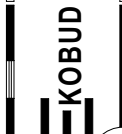

PRZEDSIĘBIORSTWO PROJEKTOWO-BUDOWLANE "EKOBUD" s.c.
Dmosin Drugi nr 89 B, 95-061 Dmosin
PRACOWNIA PROJEKTOWA:
93-342 6644 ul. Tuczewska 155

PR CHRONIONY PRAWEM AUTORSKIM - WSZELKIE PRAWA ZASTRZEŻONE "

PROJEKT:

Budowa hali sportowej
w miejscowości Babica

UZ RYSUNKU:

Elevacje

Elewacie

| | |
|--|------------------|
| | DATA: |
| | Październik 2022 |

| | | | |
|--------------|---------|-------|-------|
| ARCHITEKTURA | POOPIS: | FAZA: | P/A-B |
|--------------|---------|-------|-------|

upr. bud. 38/LOOKK/2017 w szczególności

dam Gołębiewski architektom bez ograniczeń

| | | | |
|--|--|--|------|
| | | | A/11 |
|--|--|--|------|

osław Kowalczyk
upr. bud. 07/LOOKK/2012 w specjalności
architektonicznej bez ograniczeń