



SZCZEGÓŁ UŁOŻENIA GAZOCIĄGU PE W TERENIE:
UZBROIONYM (NP. W ULICY)

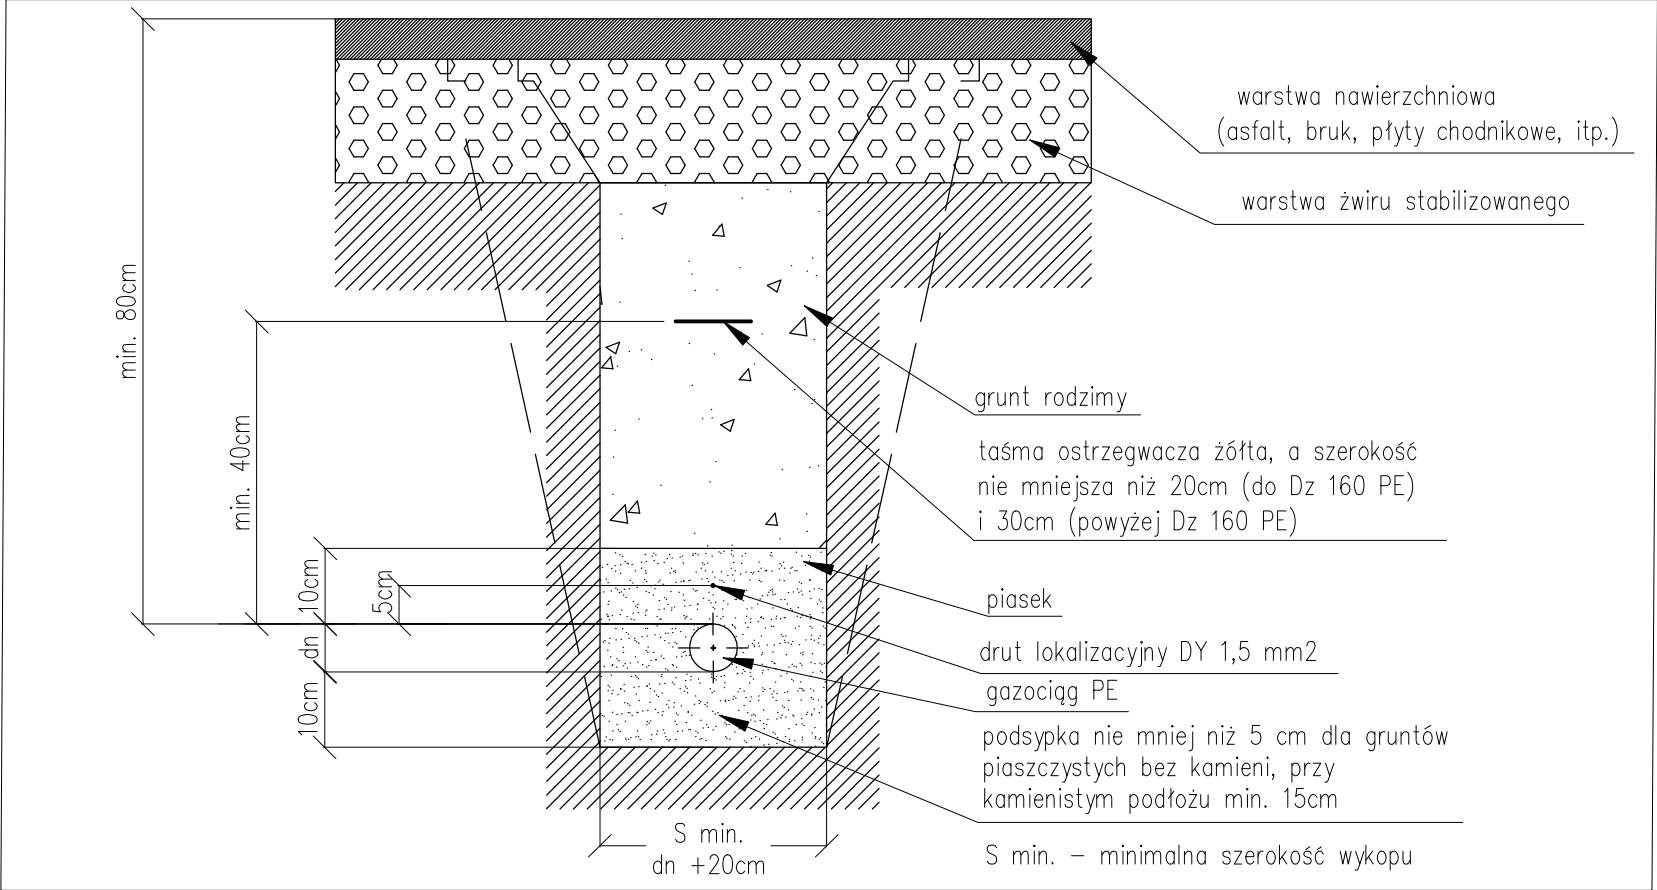

NIEUZBROINONYCH (NP. W GRUNTACH ORNYCH)

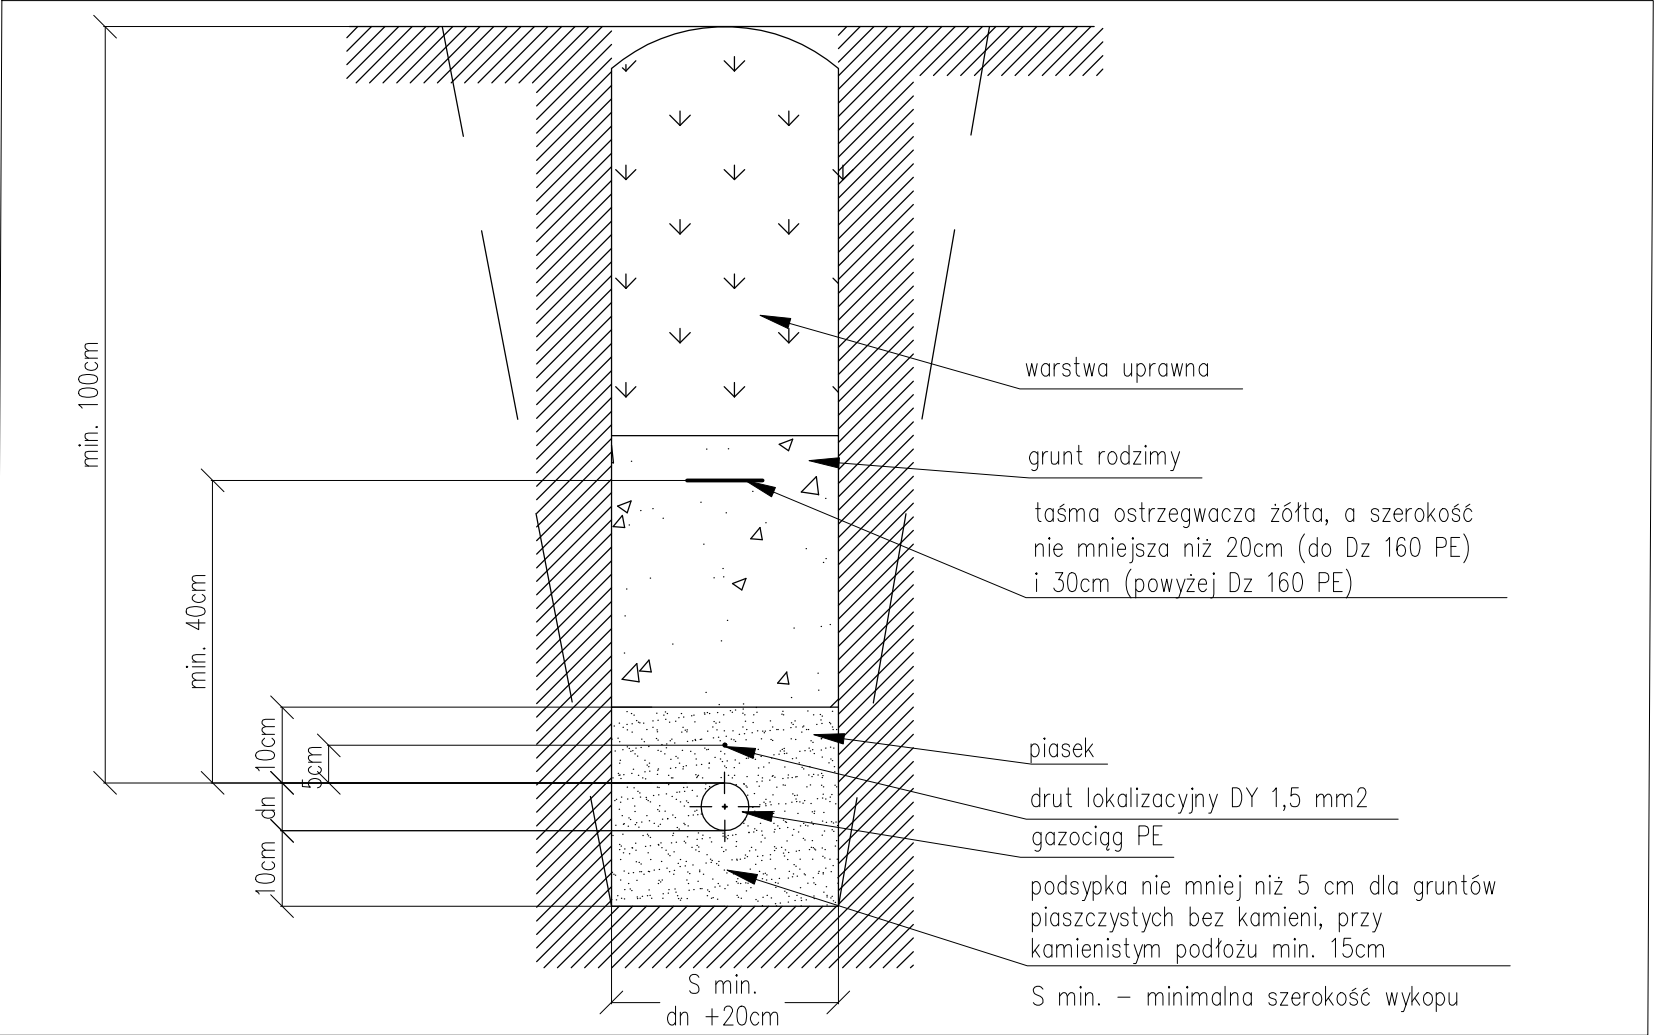

SZCZEGÓŁ UŁOŻENIA GAZOCIĄGU W WYKOPIE



PRZEDSIĘBIORSTWO PROJEKTOWO-BUDOWLANE "EKOBUD" s.c.
Dmosin Drugi nr 89 B, 95-061 Dmosin
PRACOWNIA PROJEKTOWA:
93-312 Łódź, ul. Tuszyńska 155

" UTWÓR CHRONIONY PRAWEM AUTORSKIM - WSZELKIE PRAWA ZASTRZEŻONE "

PROJEKT:			
Budowa hali sportowej w miejscowości Babica			
TYTUŁ RYSUNKU:			SKALA:
SZCZEGÓŁ UŁOŻENIA GAZOCIĄGU W WYKOPIE			[-]
			DATA: Marzec 2023
BRANŻA:	INSTALACJE SANITARNE	PODPIS:	FAZA: P/T
PROJEKTANT:	mgr inż. Jakub Mik	upr. bud. LOD/2149/POOS/13 do proj. w specjalności instalacyjnej bez ograniczeń	NR RYSUNKU: Gz/04
ASYSTENT PROJEKTANTA:	mgr inż. Marta Stoparczyk		
SPRAWDZAJĄCY:	mgr inż. Marcin Ślędz	upr. bud. nr LOD/0993/PWOS/08 do proj. w specjalności instalacyjnej bez ograniczeń	NR STRONY: