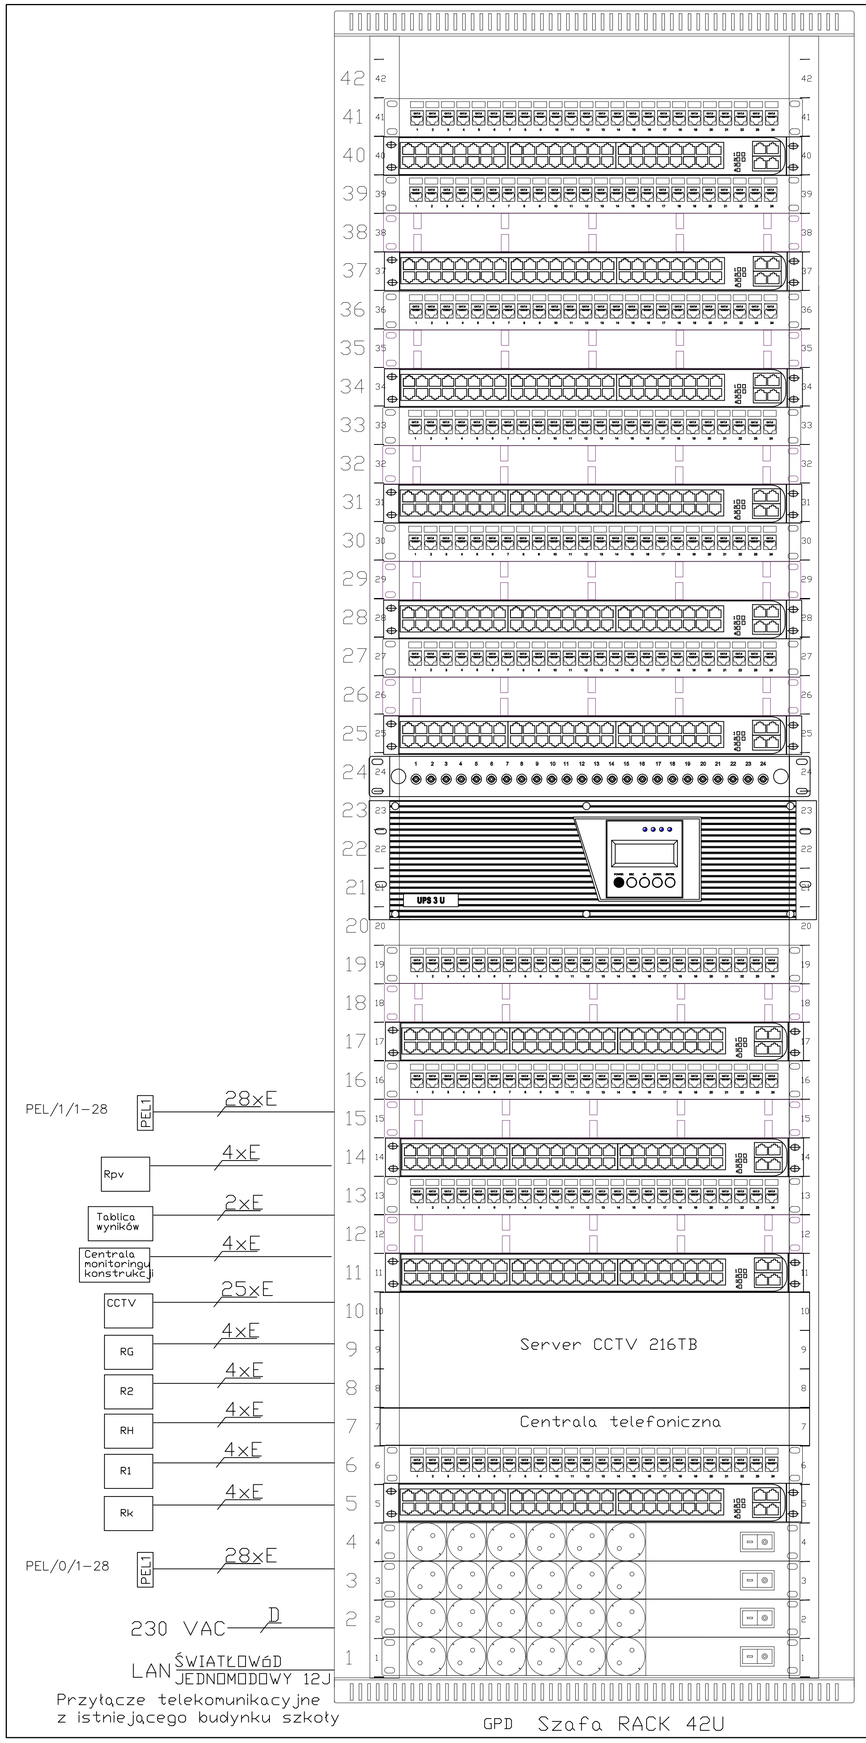

Na serwerze zainstalować oprogramowanie integrujące wszystkie systemu bydynkowe. Oprogramowanie powinno posiadać następujące funkcje:
- podgląd zdarzeń
- alarmowanie w zależności od potrzeby użytkownika
- podgląd parametrów pracy poszczególnych systemów
- możliwość sterowania nadrzędnego urządzeniami zintegrowanymi

SCHEMAT SYSTEMU LAN

Długość kabli LAN nie może przekraczać 100m. W przypadku przekroczenia stosować repeatery.

LEGENDA:

Centrala telefoniczna	Centrala telefoniczna 20 linii wew i 4 linie zew.
	19" patch panel, 1U,
	19" poziomy organizator kabli, 1U, uszy plastik, czarny
	Switch 48 10/100/1000Tx + 4 porty COMBO SFP, L2+, CLI (375W)
	Przełącznica światłowodowa
	UPS 3U
	Listwa zasilająca 19''
PEL	Punkt elektryczno-logiczny

OKABLOWANIE

D N2XH-j 3x2,5

E FTP LSOH kat. 7a

EKOBUD
PRZEDSIĘBIORSTWO PROJEKTOWO-BUDOWLANE "EKOBUD" s.c.
Dmosin Drugi nr 89 B, 95-061 Dmosin
PRACOWNIA PROJEKTOWA:
93-312 Łódź, ul. Tuszyńska 155

" UTWÓR CHRONIONY PRAWEM AUTORSKIM - WSZELKIE PRAWA ZASTRZEŻONE "

PROJEKT:
BUDOWA HALI SPORTOWEJ W MIEJSCOWOŚCI BABICA

TYTUŁ RYSUNKU:
SCHEMAT SYSTEMU LAN

SKALA: **-**

DATA: **04.2023 r.**

BRANŻA: **INSTALACJE ELEKTRYCZNE**

PODPIS:

FAZA: **PT**

PROJEKTANT: mgr inż. Marek Szamocki	upr. bud. LOD/1911/PWOE/12 w specjalności instalacyjno - inżynieryjnej w zakr. sieci elektrycznych bez ograniczeń		NR RYSUNKU: **En/7**
ASYSTENT PROJ: mgr inż. Robert Nawrot			
SPRAWDZAJĄCY: mgr inż. Jacek Frydrysiak	upr. bud. 617/94/Wł. w specjalności instalacyjno - inżynieryjnej w zakr. sieci elektrycznych bez ograniczeń		NR STRONY: