


Przekrój A-A

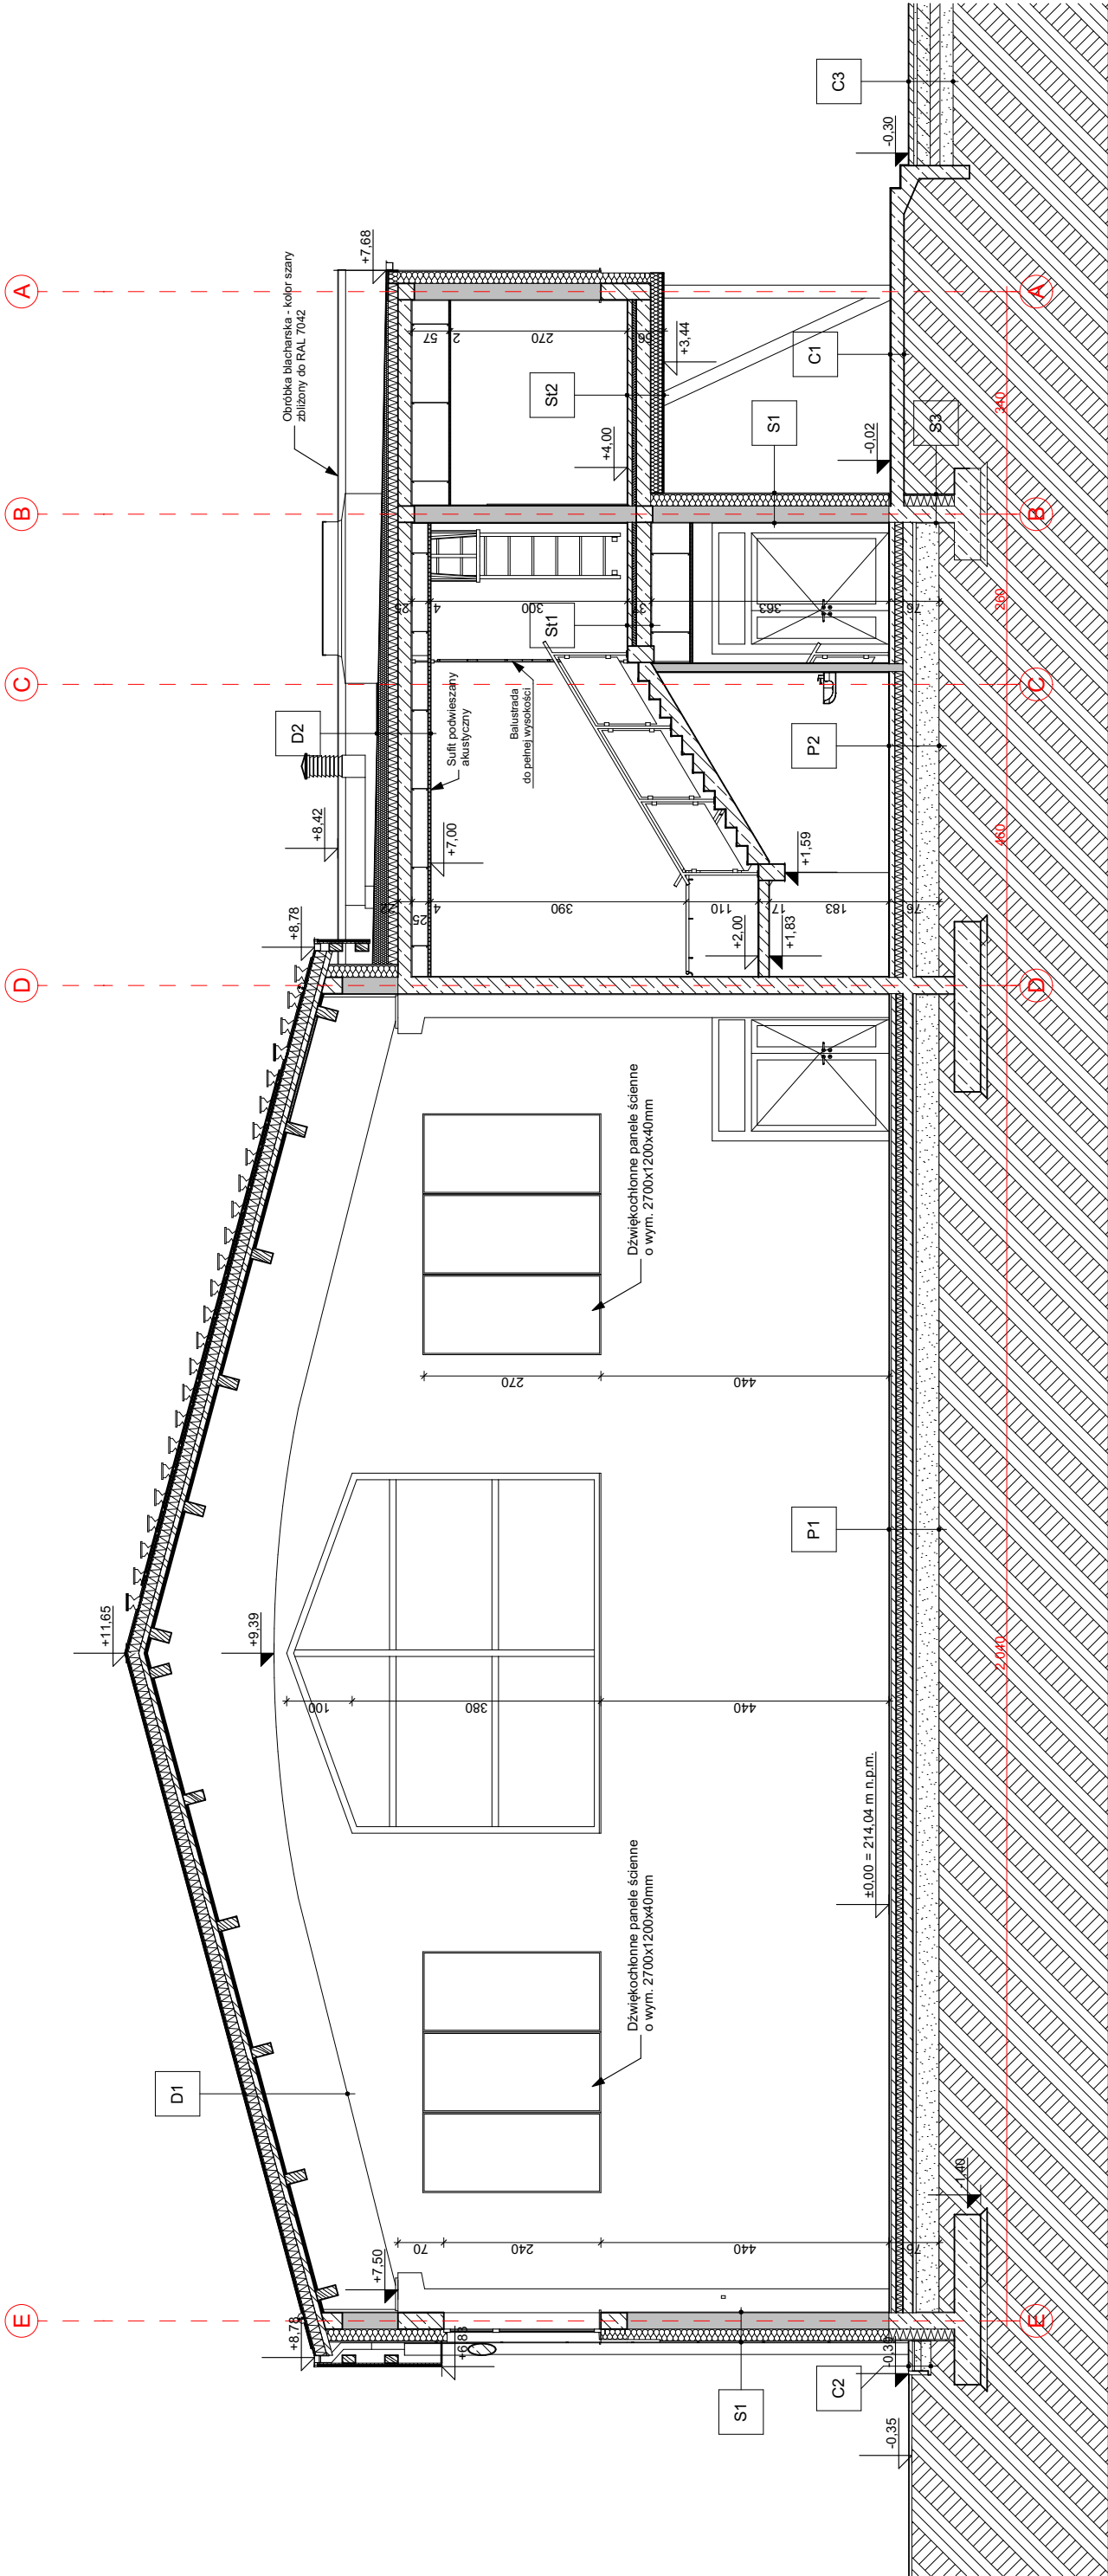

EKOBUD
PRZEDSIĘBIORSTWO PROJEKTOWO-BUDOWLANE "EKO

BUD
Dmosin Drugi nr 89 B, 95-061 Dmosin
PRACOWNIA PROJEKTOWA:
93-312 Łódź, ul. Tuszyńska 155

" UTWÓR CHRONIONY PRAWEM AUTORSKIM - W SZELKIE PRAWA ZASTRZEŻONE "

PROJEKT:

Budowa hali sportowej
w miejscowości Babica

TYTUŁ RYSUNKU:

SKALA:

Przekrój A-A

1:100

BRANŻA:	ARCHITEKTURA		DATA:	Marzec 2023
PROJEKTANT:	mgr inż. arch. Adam Gołęblewski	PODPIS:	FAZA:	P/T
SPRAWDZAJĄCY:	mgr inż. arch. Jarosław Kowalczyk	upr. bud. 381/LOKK/2017 w spegajności architektonicznej bez ograniczeń	NR RYSUNKU:	
		upr. bud. 077/LOKK/2012 w spegajności architektonicznej bez ograniczeń	A/05	