


Przekrój B-B

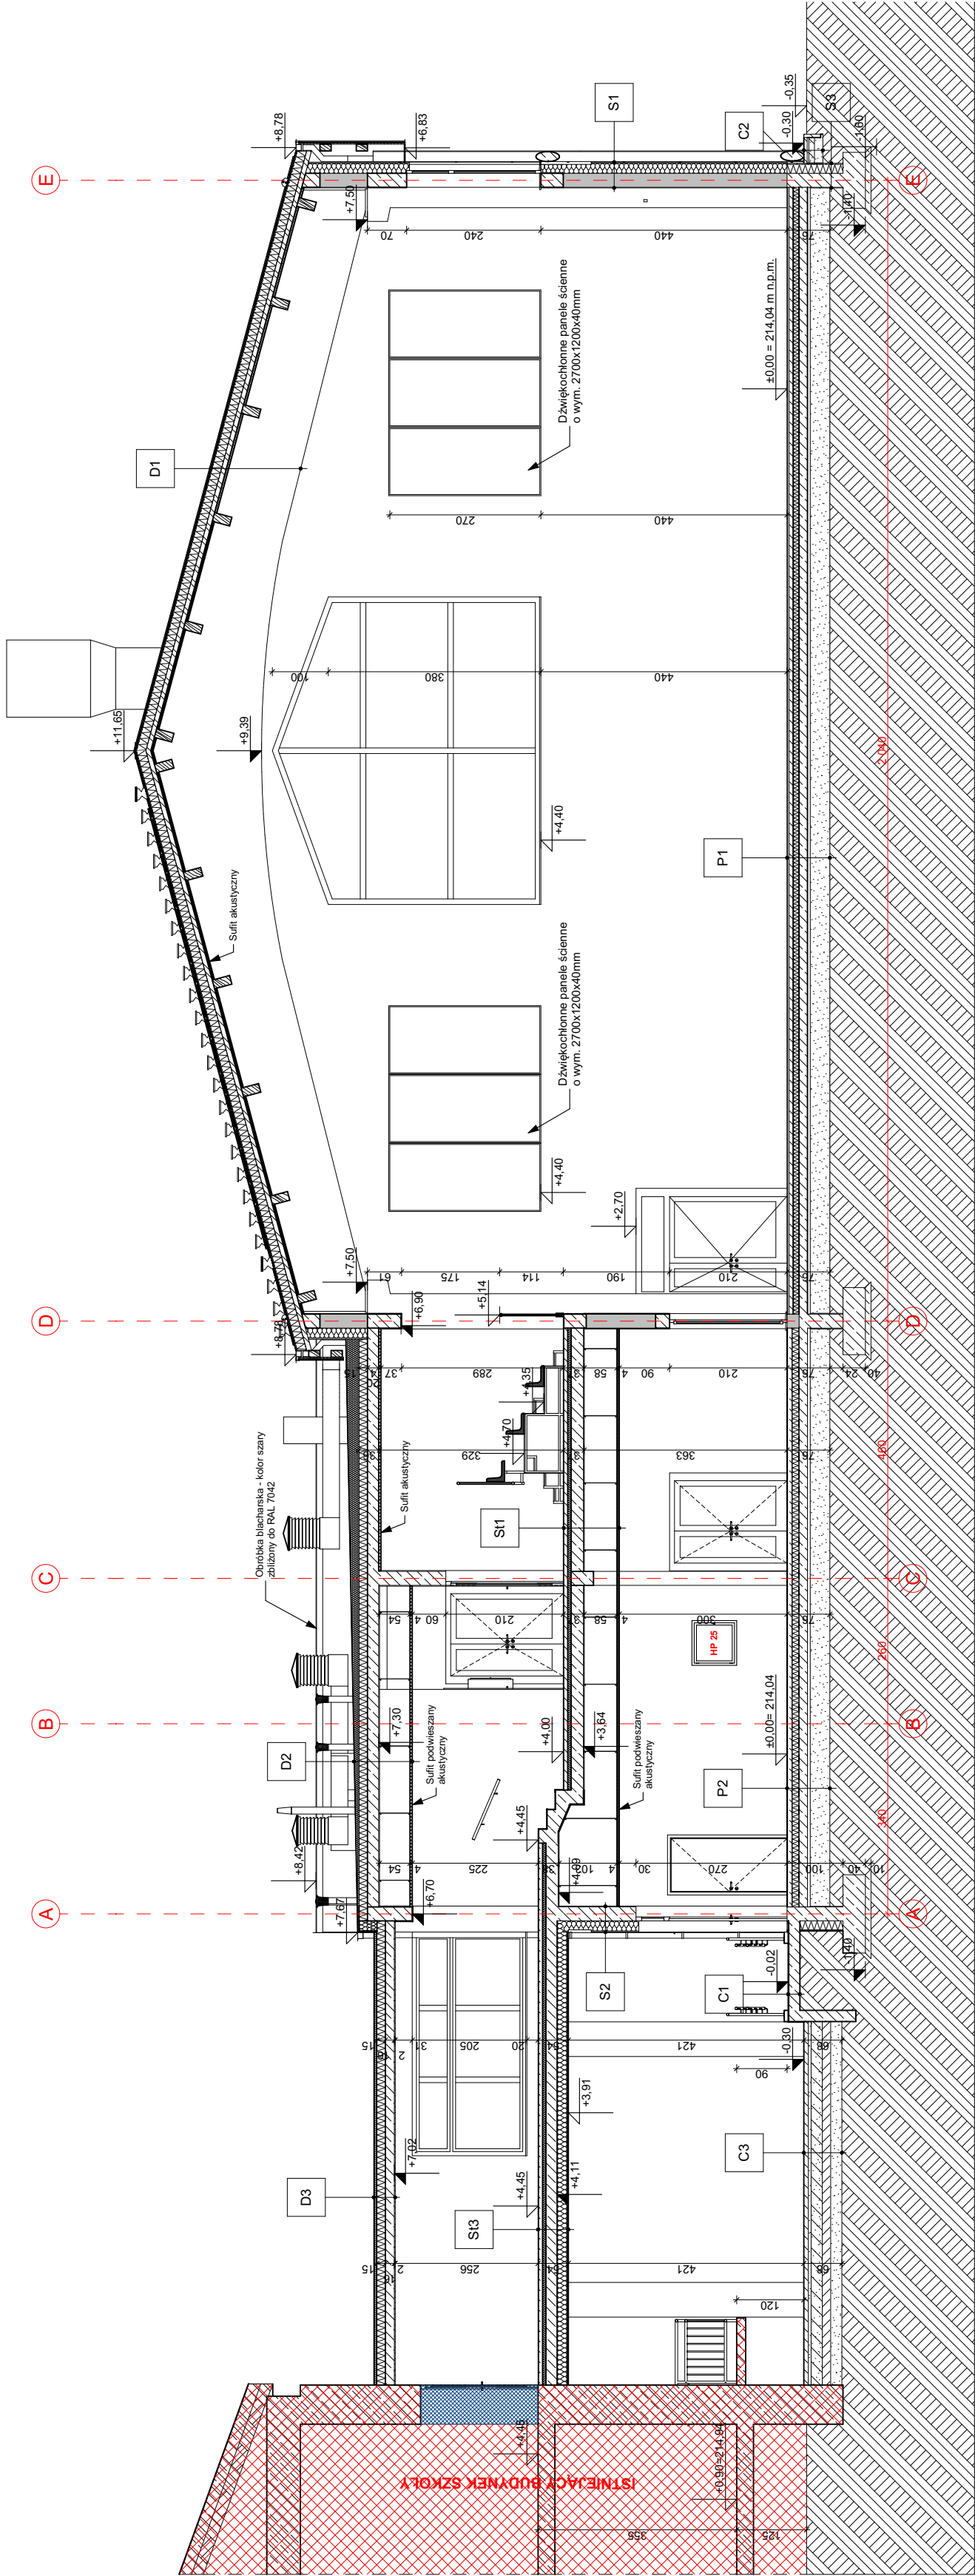

EKOBU
PRZEDSIĘBIORSTWO PROJEKTOWO-BUDOWLANE "EKOBU" s.c.
Dmochin Drugi nr 89 B, 95-061 Dmochin
PRACOWNIA PROJEKTOWA:
93-312 Łódź, ul. Tuszyńska 155

"UTWOR CHRONIONY PRAWEM AUTORSKIM - WSZELKIE PRAWA ZASTRZEŻONE"

PROJEKT:
Budowa hali sportowej
w miejscowości Babica

| | | | |
|----------------|-----------------------------------|-------------|-------------|
| TYTUŁ RYSUNKU: | | SKALA: | |
| Przekrój B-B | | 1:100 | |
| BRANŻA: | ARCHITEKTURA | DATA: | Marzec 2023 |
| PROJEKTANT: | mgr inż. arch. Adam Goleblewski | FAZA: | P/T |
| SPRAWDZAJĄCY: | mgr inż. arch. Jarosław Kowalczyk | NR RYSUNKU: | |
| | | A/06 | |