


Przekrój D-D

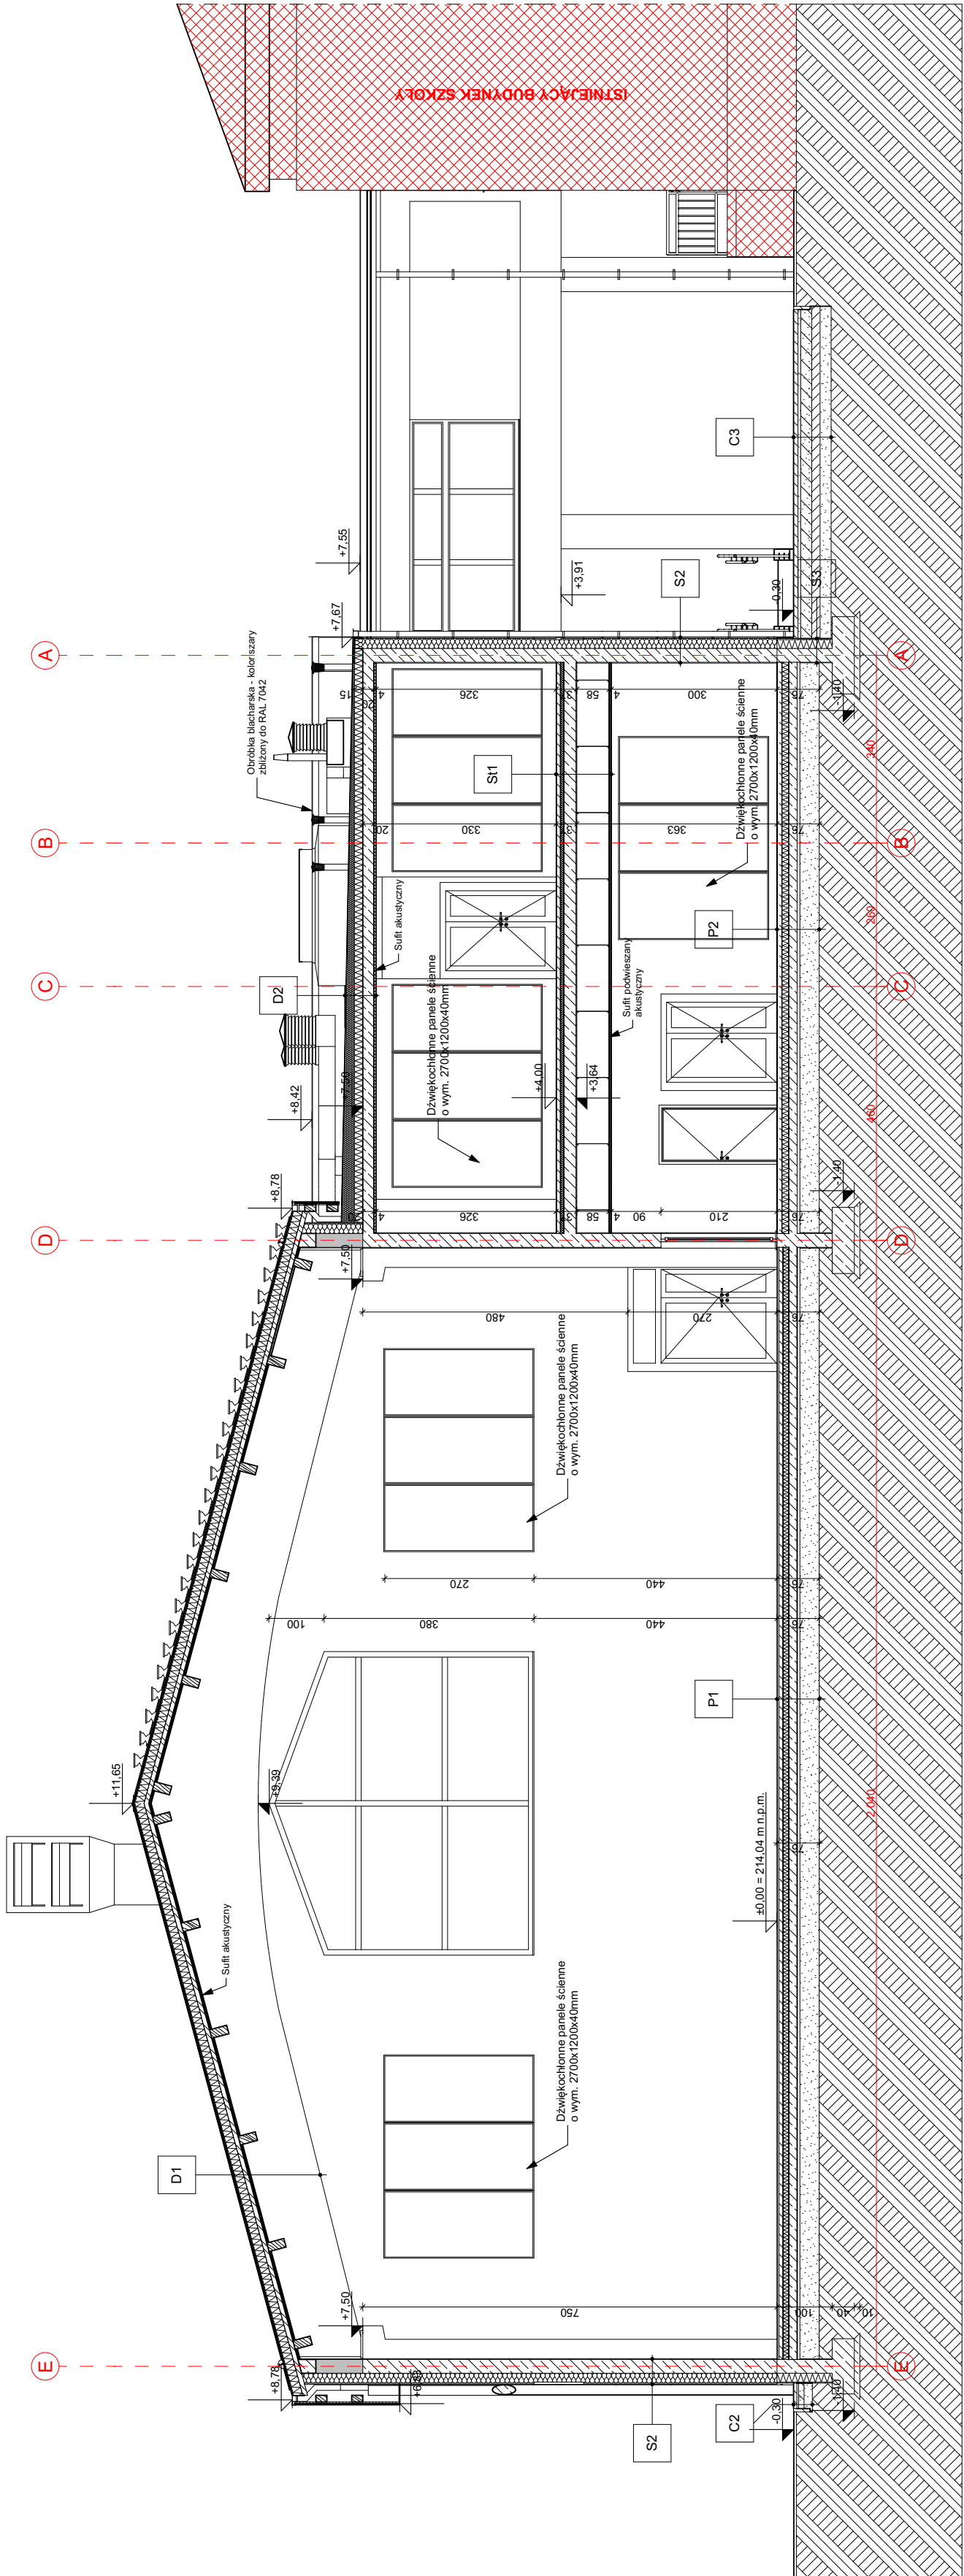

**EKO**BUD  
PRZEDSIĘBIORSTWO PROJEKTOWO-BUDOWLANE "EKOBUD" s.c.  
Dmochowski Dariusz nr 89 B, 95-061 Dmochowski  
PRACOWNIA PROJEKTOWA:  
93-312 Łódź, ul. Tuwowa 155

PROJEKT: "UTWOR CHRONIONY PRAWEM AUTORSKIM - WSZELKIE PRAWA ZASTRZEŻONE "

Budowa hali sportowej  
w miejscowości Babica

SKALA:

Przekrój D-D

1:100

BRANŻA:	ARCHITEKTURA		DATA: Marzec 2023
	PODPIS:		FAZA: P/T
PROJEKTANT:	mgr inż. arch. Adam Golebiewski	upr. bud. 381.000K/2017 w specjalności architektonicznej bez ograniczeń	NR RYSUNKU:
SPRAWDZAJĄCY:	mgr inż. arch. Jarosław Kowalczyk	upr. bud. 071.000K/2012 w specjalności architektonicznej bez ograniczeń	A/08