


## Przekrój E-E

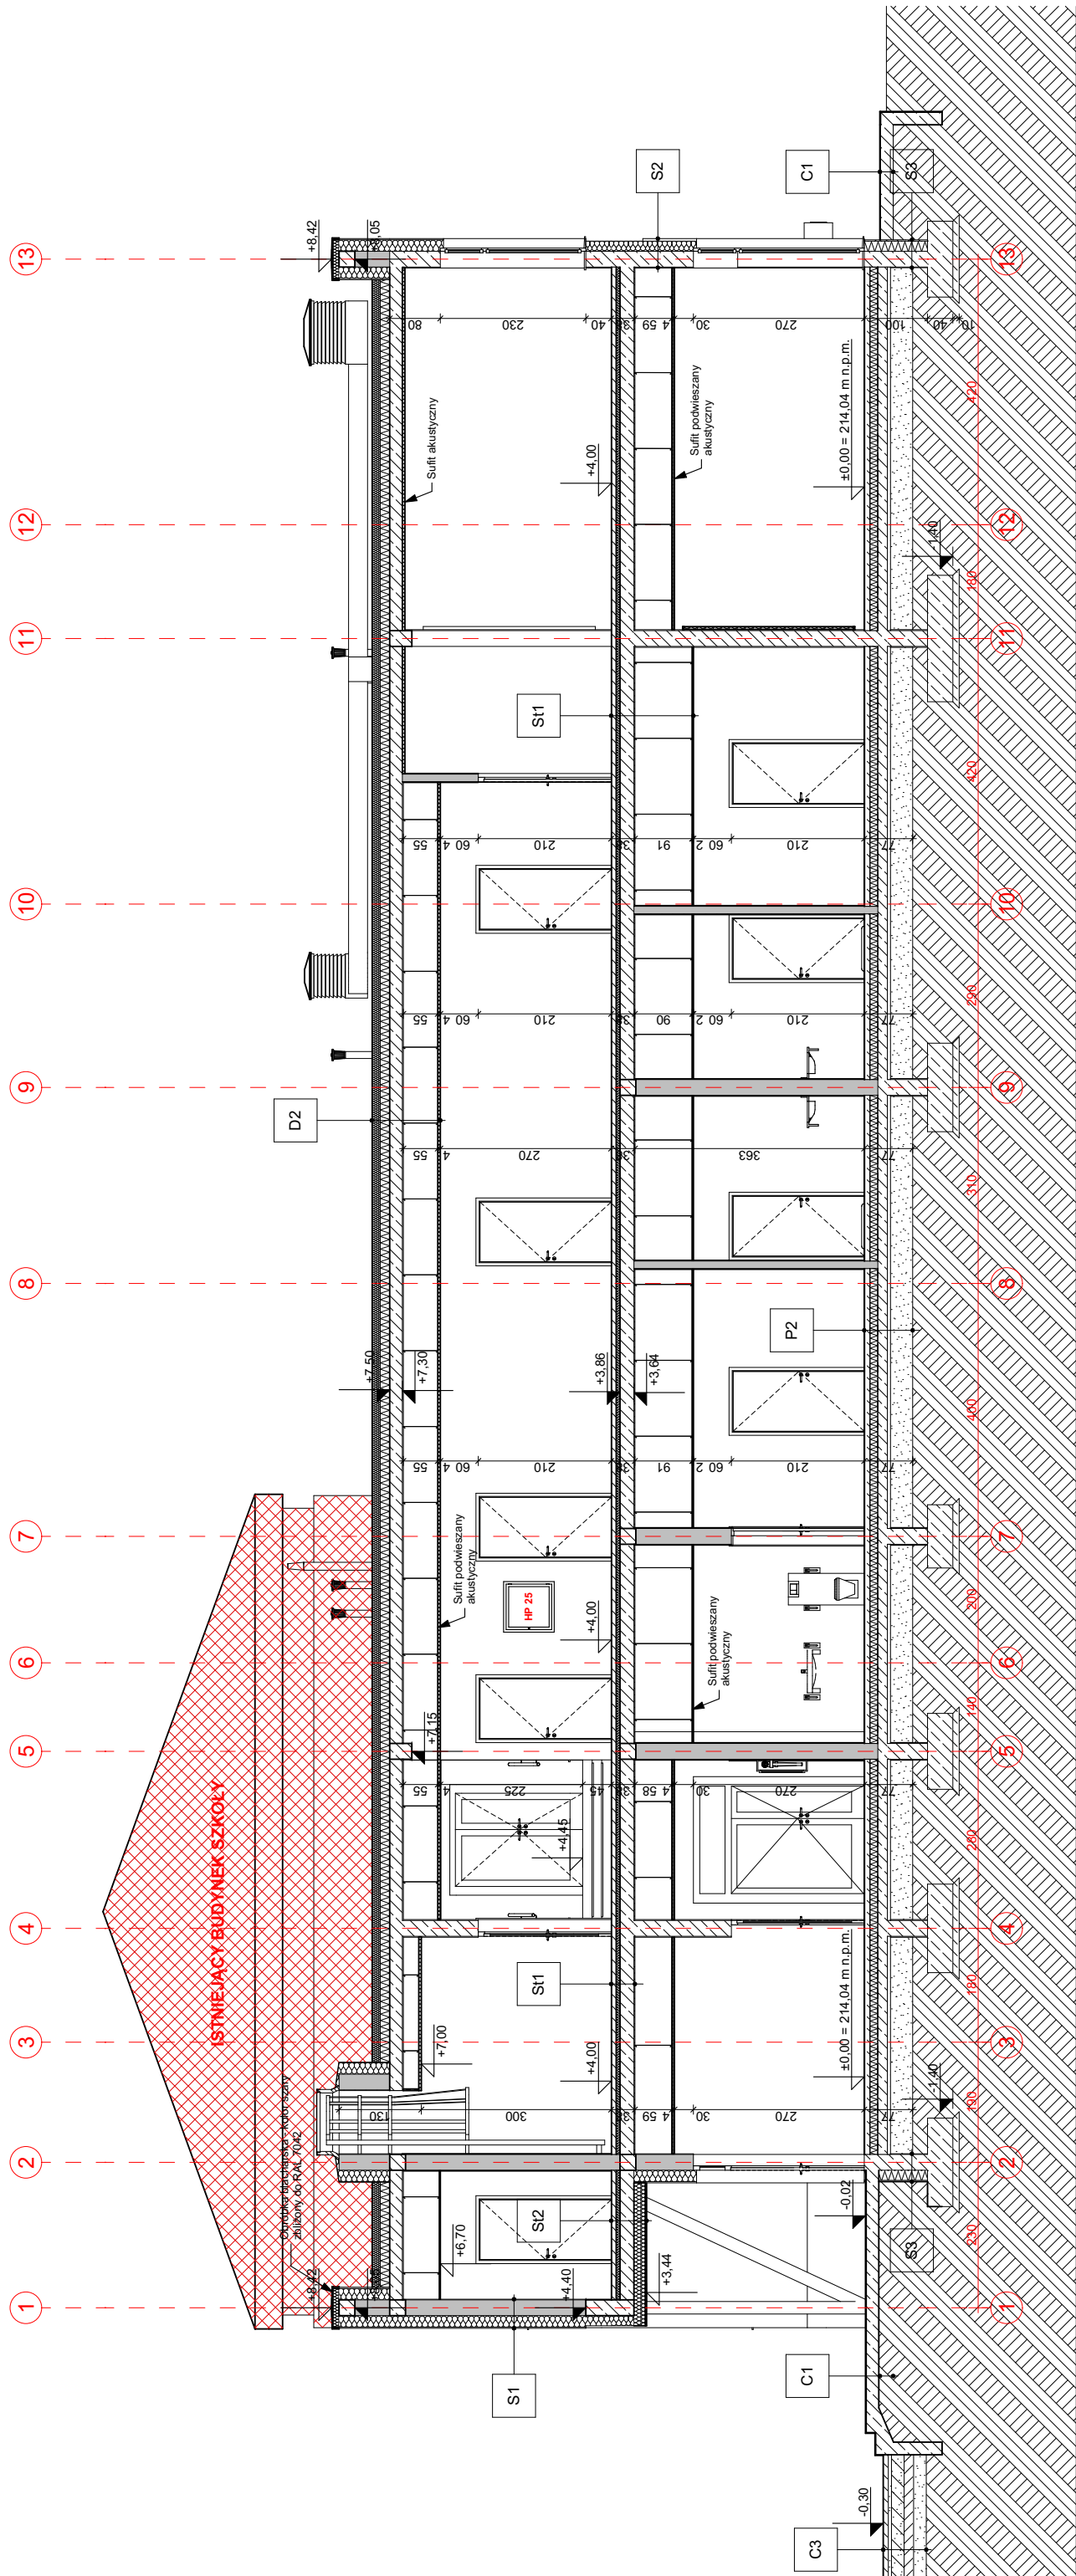

**PRZEDSIĘBIORSTWO PROJEKTOWO-BUDOWLANE "EKOBUD" s.c.**  
Dmosin Drugi nr 89 B, 95-061 Dmosin  
**PRACOWNIA PROJEKTOWA:**  
33-312 Łódź, ul. Tuszyńska 155

" UTWÓR CHRONIONY PRAWEM AUTORSKIM - WSZELKIE PRAWA ZASTRZEŻONE "

## Budowa hali sportowej w miejscowości Babica

TYTUŁ RYSUNKU:

## Przekrój E-E

**1:100**

DATA: Marzec 2023

FAZA:

FAZA:

PROJEKTANT:

mgr inż. arch. **Adam Gołębski**

architektonicznej bez ograniczeń

**SPRAWDZAJĄCY:**

mgr inż. arch. Jarosław Kowalczyk

architektonicznej bez ograniczeń

A/09