


Przekrój F-F

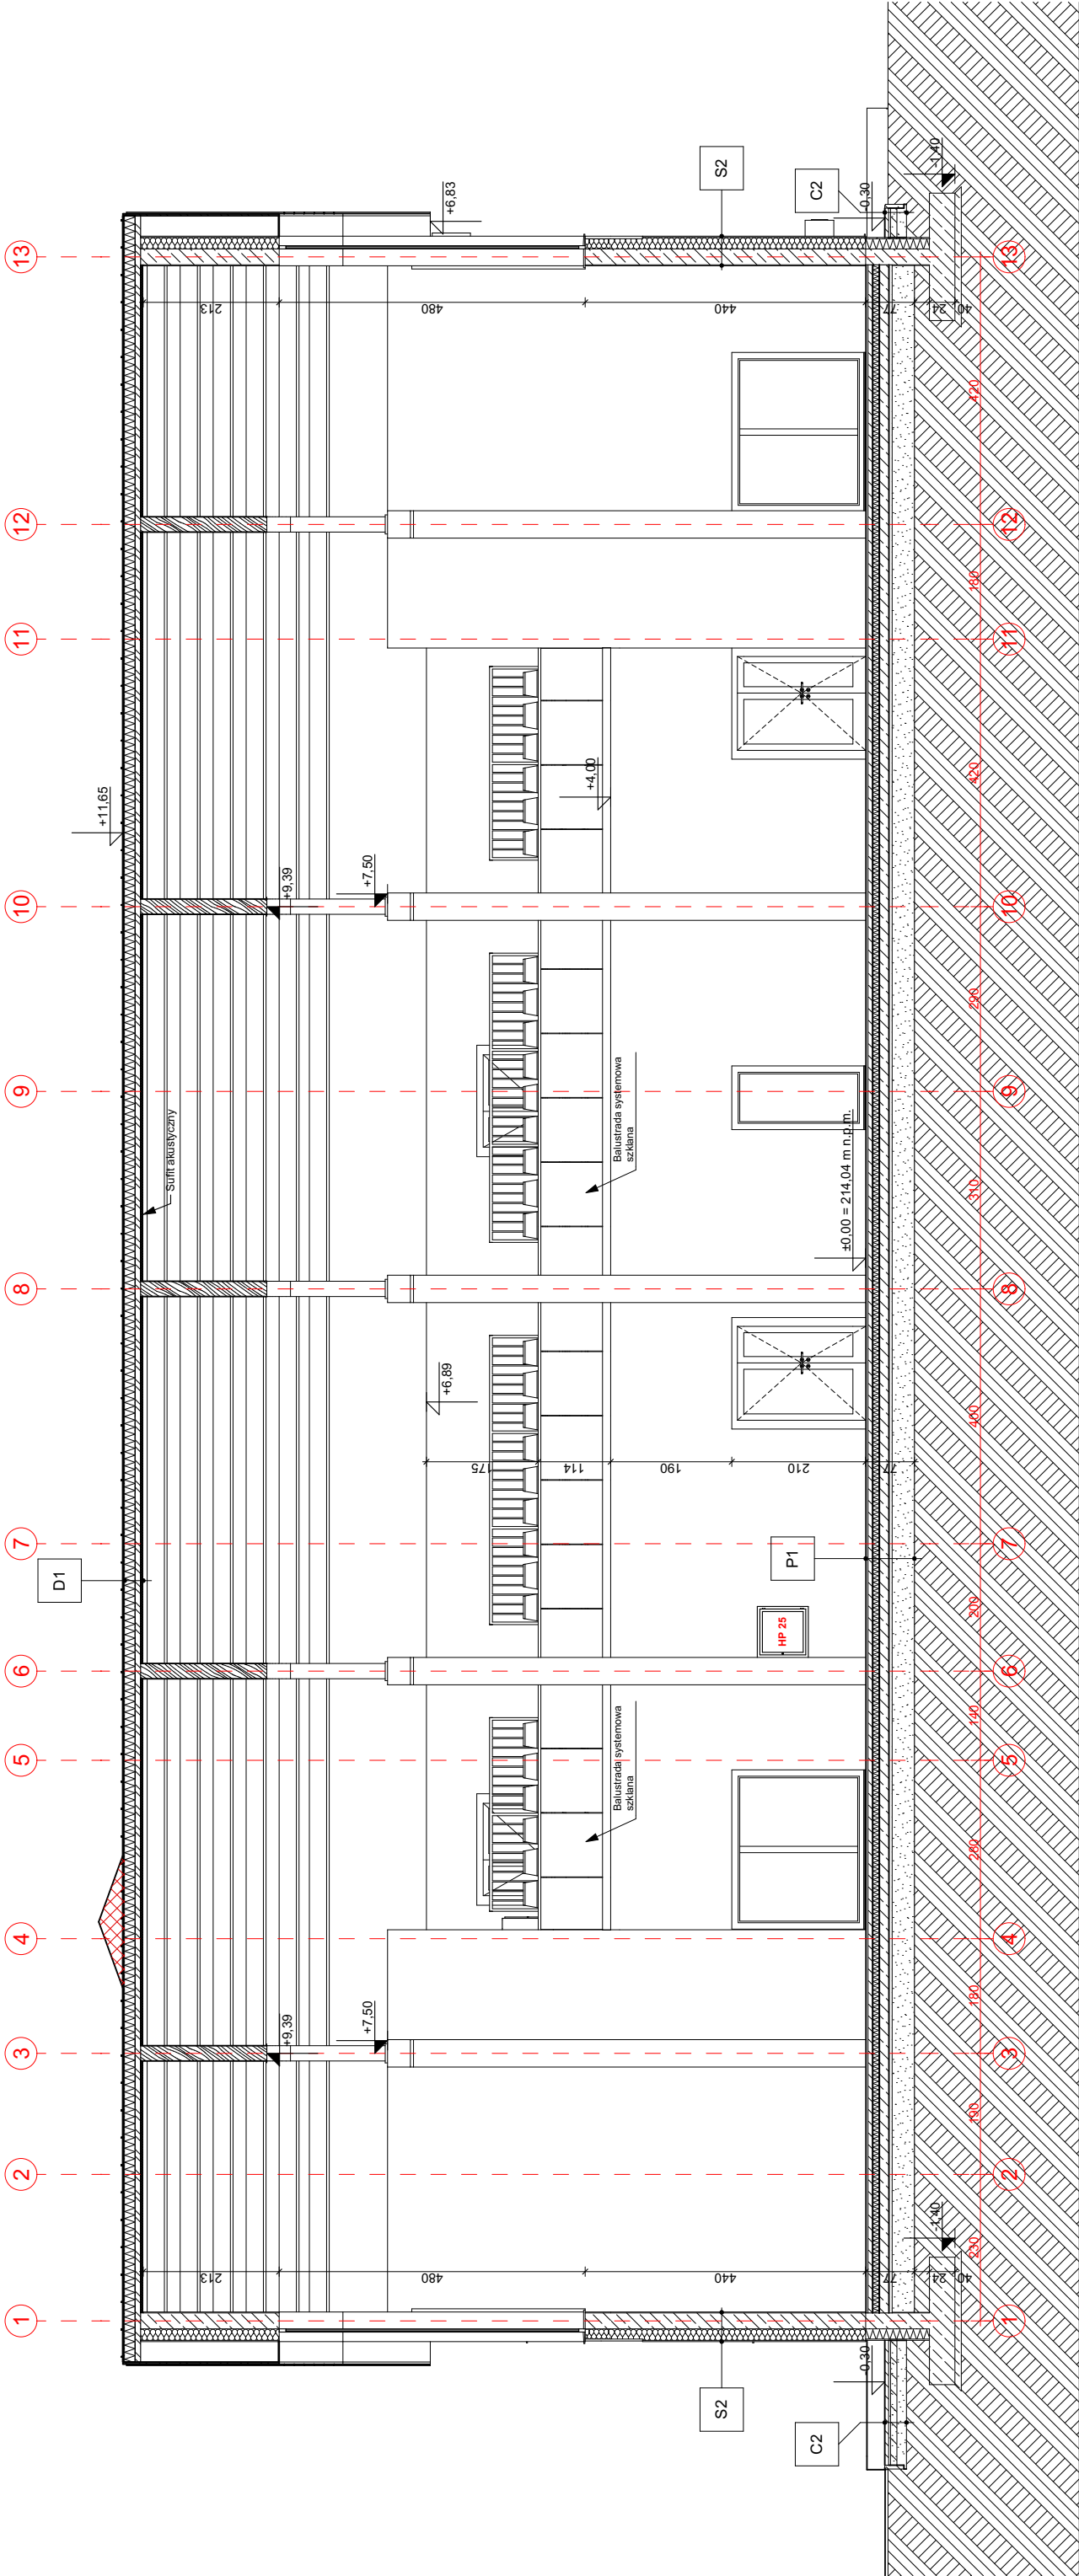

**EKOBU**  
PRZEDSIĘBIORSTWO PROJEKTOWO-BUDOWLANE "EKOBU" s.c.  
Dmosin Drugi nr 89 B, 95-061 Dmosin  
PRACOWNIA PROJEKTOWA:  
93-312 Łódź, ul. Tuszyńska 155

" UTWÓR CHRONIONY PRAWEM AUTORSKIM - WSZELKIE PRAWA ZASTRZEŻONE "

PROJEKT:  
Budowa hali sportowej  
w miejscowości Babica

SKALA:

1:100

DATA: Marzec 2023  
FAZA: P/T  
NIE RYSUNKU:

ARCHITEKTURA

mgr inż. arch. Adam Gołęblewski

upr. bud. 38/LOKK/2017 w spegálności  
architektonicznej bez ograniczeń

mgr inż. arch. Jarosław Kowalczyk

upr. bud. 07/LOKK/2012 w spegálności  
architektonicznej bez ograniczeń

A/10