




ELEVACJA WSCHODNIA

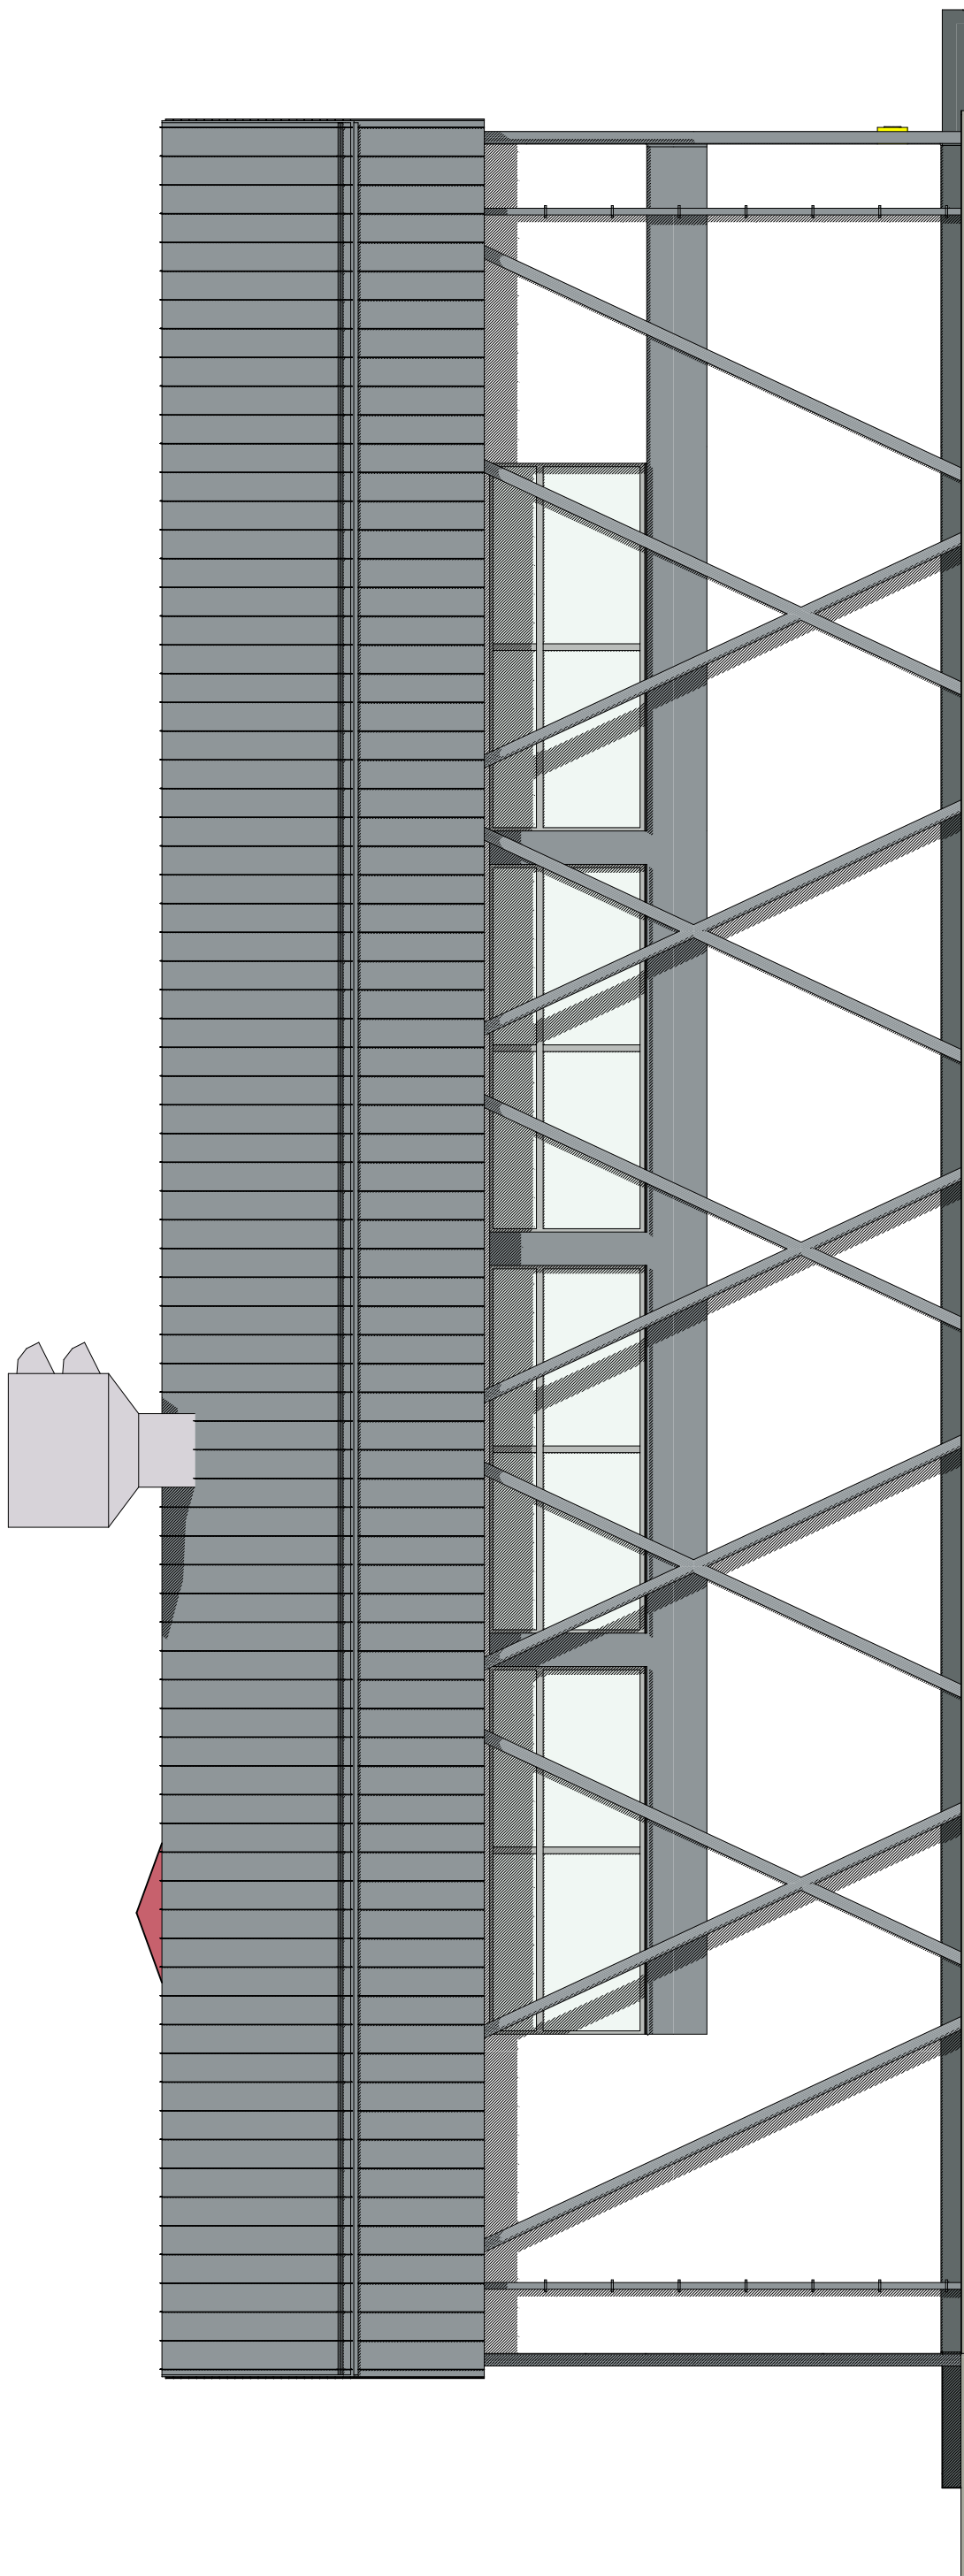


ELEVACJA PÓŁNOCNA

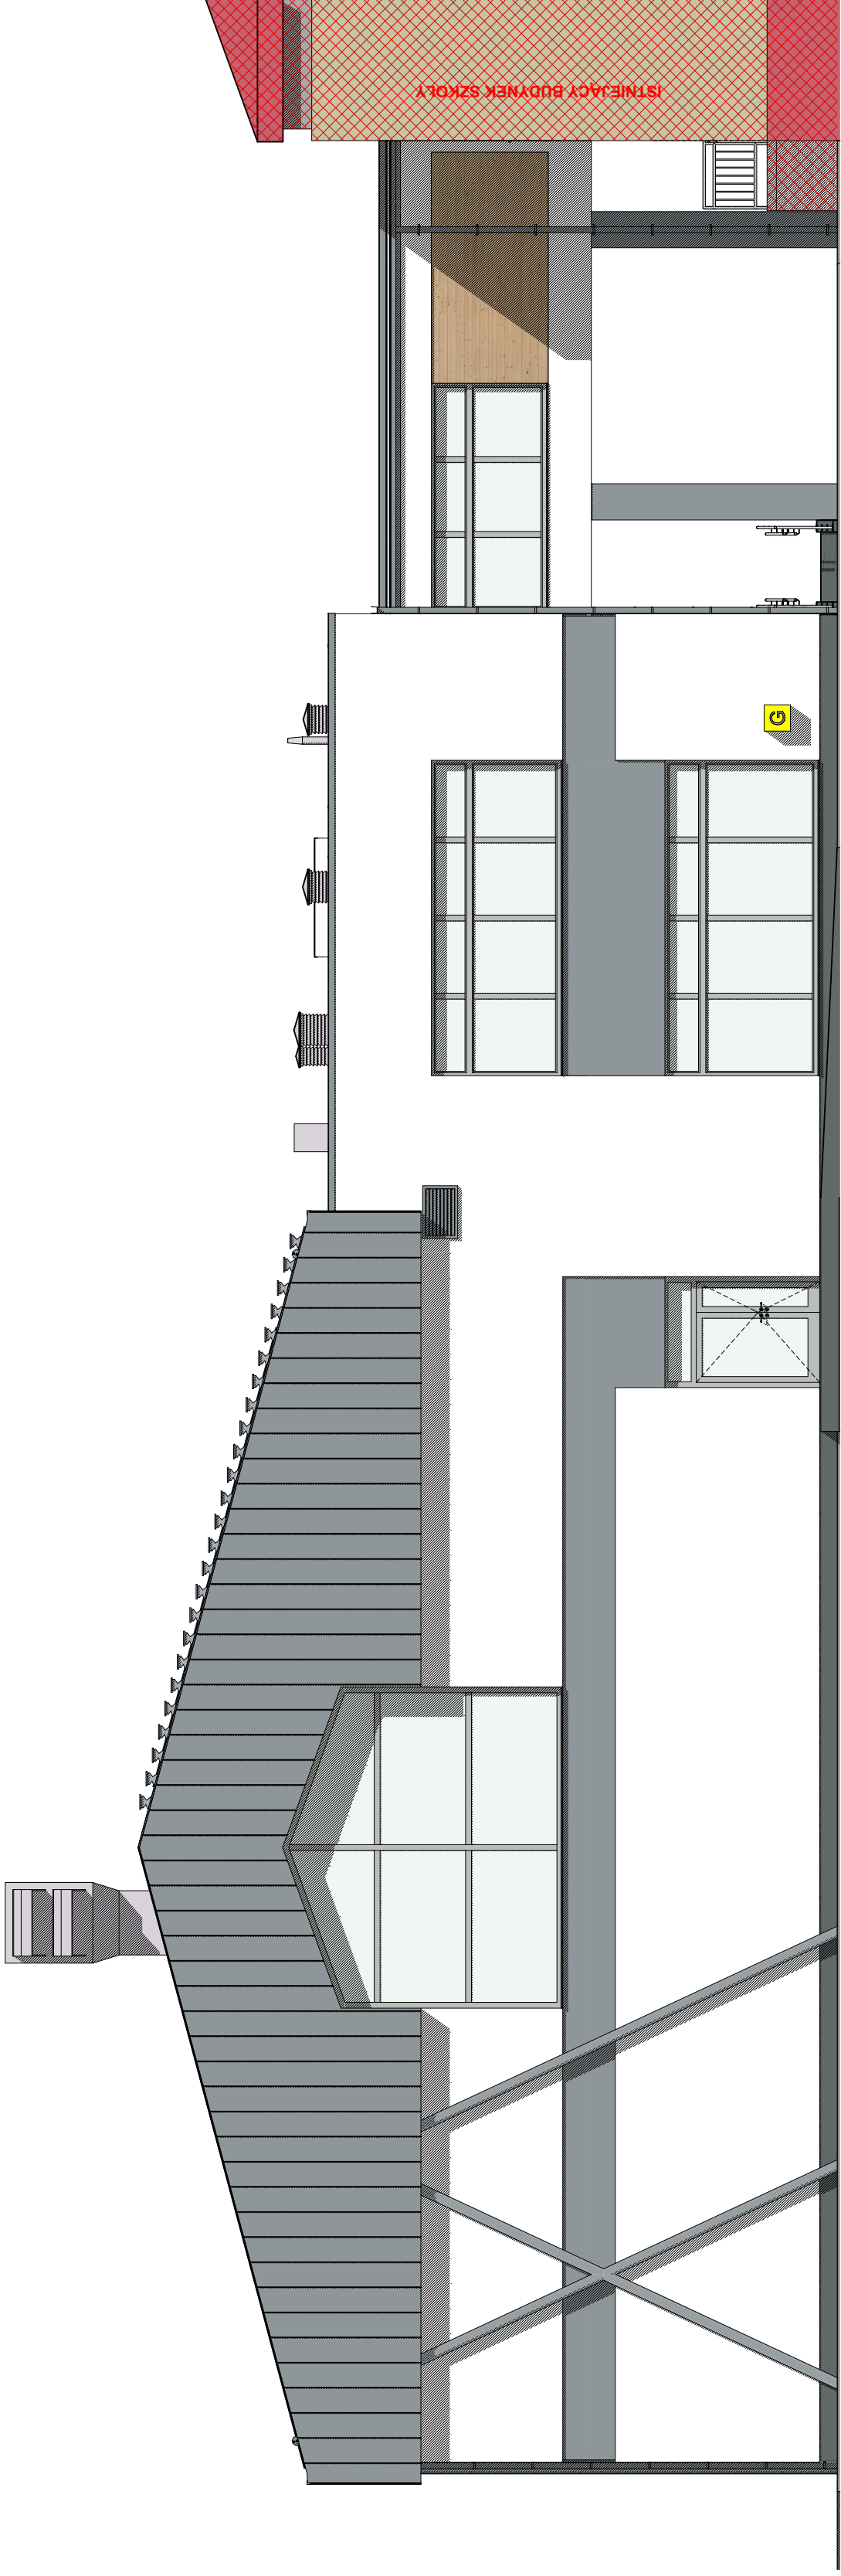

ELEVACJA ZACHODNIA

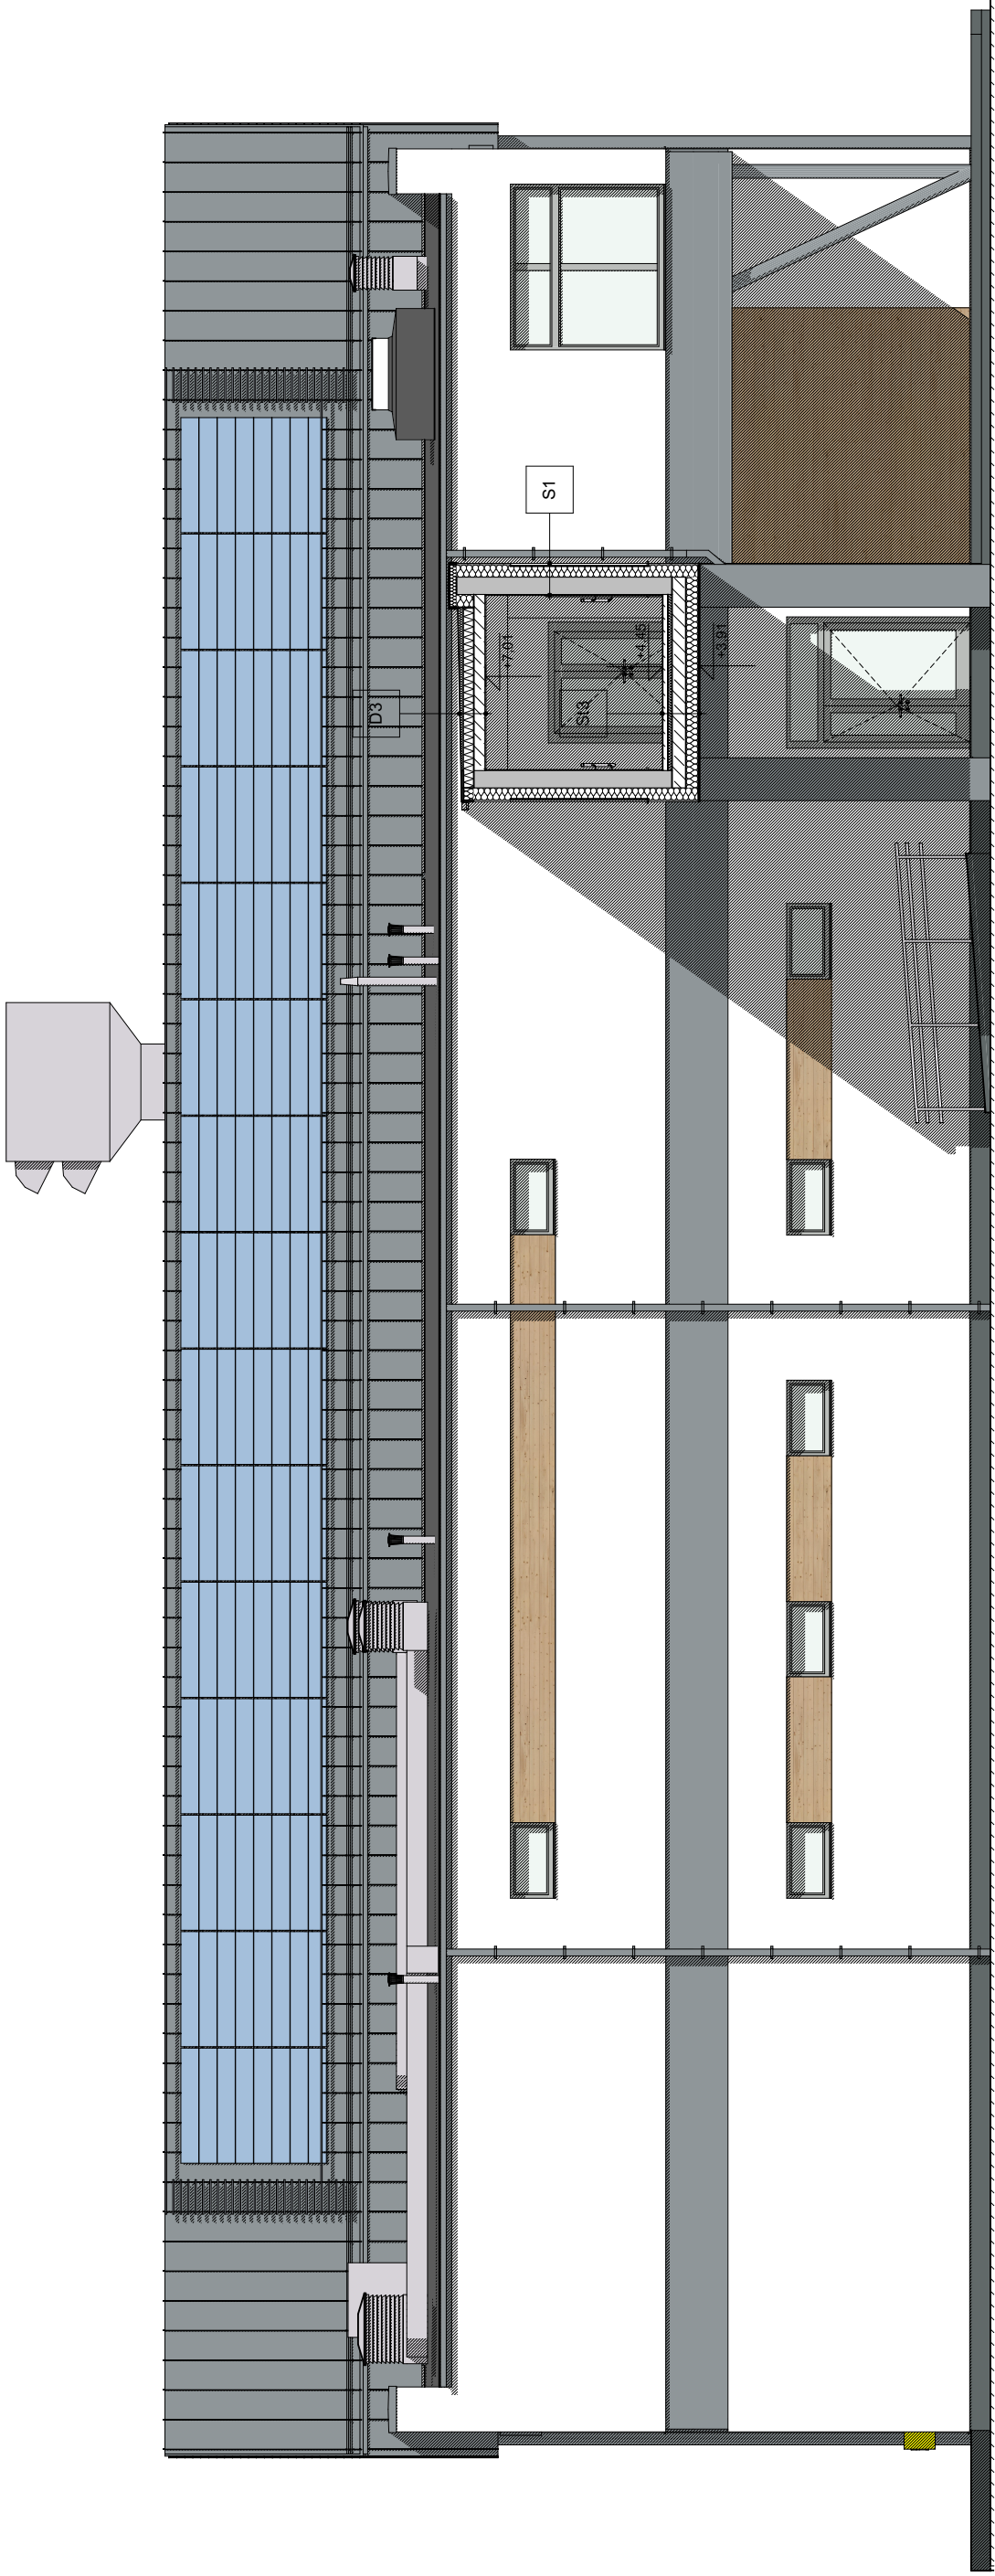

ELEVACJA PÓŁDNIOWA

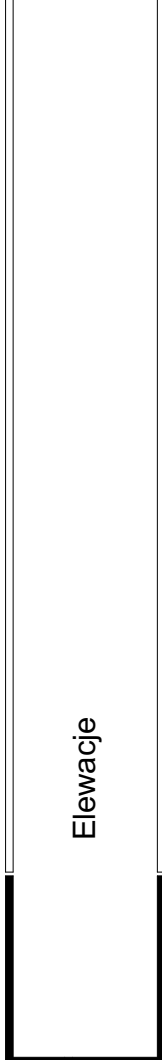

Elewacje

LEGENDA:

- Tynk z efektem samoczyszczenia - kolor biały
- Tynk z efektem samoczyszczenia - kolor szary
- Tynk organiczny o wyglądzie kamienia naturalnego - kolor szary
- Prefabrykowana okładzina elastyczna o wyglądzie deski
- Blacha na rąbek stojący oraz obróbki blacharskie - kolor RAL 7042
- Drzwi i okna - kolor szary
- Panele fotowoltaiczne

EKOBU PRZEDSIĘBIORSTWO PROJEKTOWO-BUDOWLANE "EKOBU" s.c. Drościn Duży nr 88 B 95-061 Drościn PRACOWNIA PROJEKTOWA: 93-312 Łódź, ul. Tuśzyńska 155		PROJEKT: "LUTWÓR CHRONIONY PRAWEM AUTORSKIM - WZSZELKIE PRAWA ZASTRZEŻONE"	
BUDOWA hali sportowej w miejscowości Babica		PROJEKT: ARCHITEKTURA	
TYTUŁ WYKONU		Elewacje	
SKALA: 1:100		DATA: Maj 2023	
BRANŻA:		PROJEKT:	
PROJEKTANT: mgr inż. arch. Adam Golebiewski		WZGLĘDNY: mgr inż. arch. Adam Golebiewski	
SPRAWDZAJĄCY: mgr inż. arch. Jarosław Kowalczyk		WZGLĘDNY: mgr inż. arch. Jarosław Kowalczyk	
A11		A11	