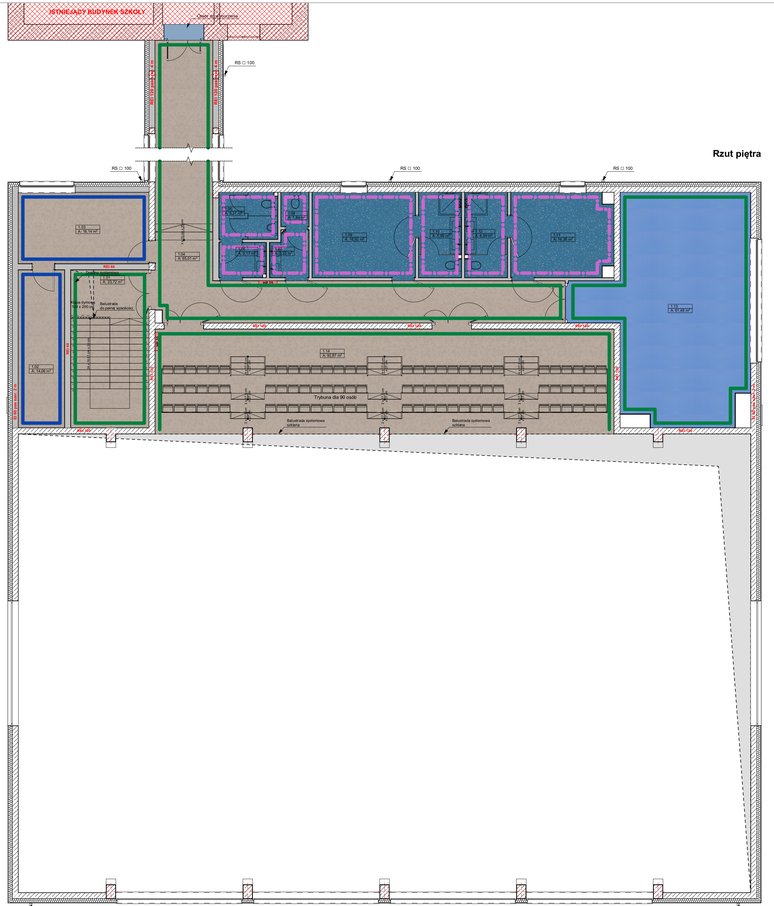

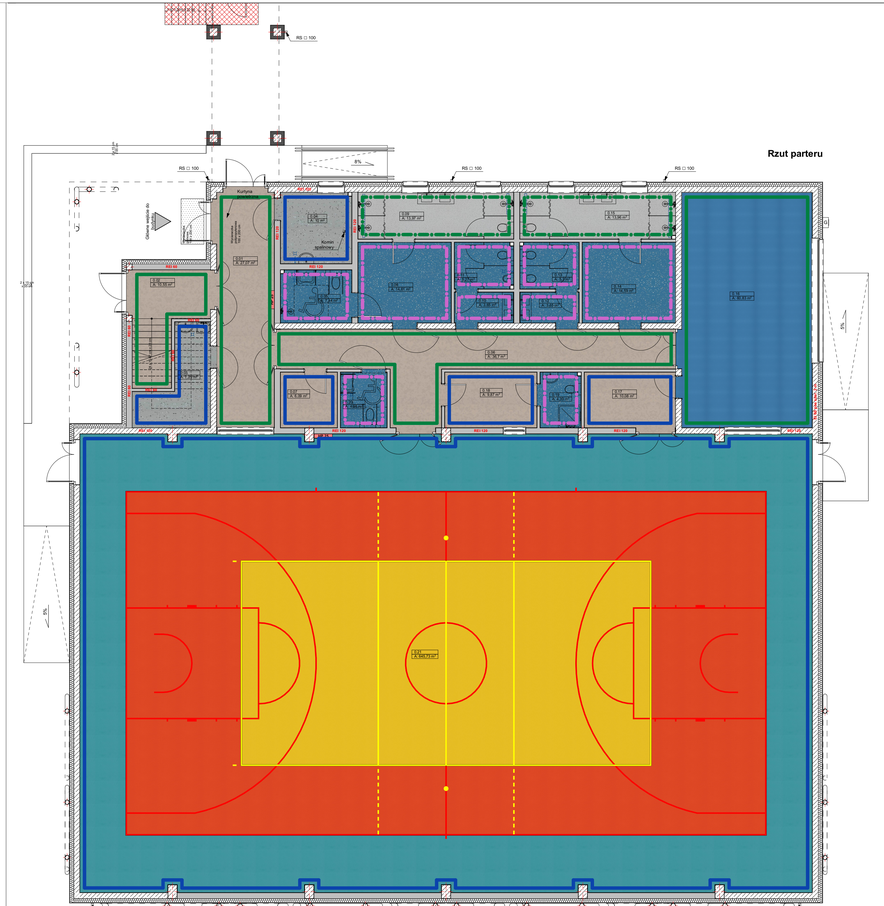

Kondygnacja	Nr	Nazwa pomieszczenia	Pow. m2	Wykończenie podłóg	Wykończenie ścian	Wykończenie sufitów
Poziom 0						
	0.01	Komunikacja	27,07	Wykładzina PCV akustyczna	Tynk + wykładzina ścienna do wys. 200 cm (powyżej malowanie)	Podwieszany z płyt akustycznych gr. 40 mm z ukrytą konstrukcją
	0.02	Klatka schodowa	10,55	Wykładzina PCV akustyczna	Tynk + wykładzina ścienna do wys. 200 cm (powyżej malowanie)	Podwieszany z płyt akustycznych gr. 40 mm z ukrytą konstrukcją
	0.03	Pomieszczenie gospodarcze	7,29	Wykładzina PCV akustyczna	Tynk + malowanie	
	0.04	Kotłownia	10,00	Wykładzina PCV akustyczna	Tynk + malowanie	Podwieszany z płyt akustycznych gr. 20 mm
	0.05	Ustęp dla niepełnosprawnych	7,44	Wykładzina PCV antypoślizgowa	Higieniczne panele ścienne PCV	Podwieszany z płyt akustycznych gr. 20 mm
	0.06	Komunikacja	36,70	Wykładzina PCV akustyczna	Tynk + wykładzina ścienna do wys. 200 cm (powyżej malowanie)	Podwieszany z płyt akustycznych gr. 40 mm z ukrytą konstrukcją
	0.07	Szatnia odzieży wierzchniej	6,09	Wykładzina PCV akustyczna	Tynk + malowanie	Podwieszany z płyt akustycznych gr. 15 mm
	0.08	Szatnia męska	14,61	Wykładzina PCV antypoślizgowa	Higieniczne panele ścienne PCV	Podwieszany z płyt akustycznych gr. 20 mm
	0.09	Umywalnia męska	13,97	Wykładzina PCV antypoślizgowa	Higieniczne panele ścienne PCV	Podwieszany z płyt akustycznych gr. 20 mm
	0.10	Przedsionek ustępu męskiego	3,65	Wykładzina PCV antypoślizgowa	Higieniczne panele ścienne PCV	Podwieszany z płyt akustycznych gr. 20 mm
	0.11	Ustęp męski	5,27	Wykładzina PCV antypoślizgowa	Higieniczne panele ścienne PCV	Podwieszany z płyt akustycznych gr. 20 mm
	0.12	Przedsionek ustępu damskiego	3,65	Wykładzina PCV antypoślizgowa	Higieniczne panele ścienne PCV	Podwieszany z płyt akustycznych gr. 20 mm
	0.13	Ustęp damski	5,30	Wykładzina PCV antypoślizgowa	Higieniczne panele ścienne PCV	Podwieszany z płyt akustycznych gr. 20 mm
	0.14	Szatnia damska	14,59	Wykładzina PCV antypoślizgowa	Higieniczne panele ścienne PCV	Podwieszany z płyt akustycznych gr. 20 mm
	0.15	Umywalnia damska	13,96	Wykładzina PCV antypoślizgowa	Higieniczne panele ścienne PCV	Podwieszany z płyt akustycznych gr. 20 mm
	0.16	Siłownia	60,83	Wykładzina sportowa	Tynk + wykładzina ścienna do wys. 200 cm (powyżej malowanie)	Podwieszany z płyt akustycznych gr. 40 mm z ukrytą konstrukcją
	0.17	Magazyn sprzętu sportowego	10,08	Wykładzina PCV akustyczna	Tynk + malowanie	Podwieszany z płyt akustycznych gr. 15 mm
	0.18	Pokój trenera	9,87	Wykładzina PCV akustyczna	Tynk + malowanie	Podwieszany z płyt akustycznych gr. 15 mm
	0.19	Ustęp trenera	4,39	Wykładzina PCV antypoślizgowa	Higieniczne panele ścienne PCV	Podwieszany z płyt akustycznych gr. 20 mm
	0.20	Ustęp dla niepełnosprawnych	4,98	Wykładzina PCV antypoślizgowa	Higieniczne panele ścienne PCV	Podwieszany z płyt akustycznych gr. 20 mm
	0.21	Sala gimnastyczna	645,73	Wykładzina sportowa	Tynk + malowanie	Płyty akustyczne gr. 40 mm mocowane do dachu
			916,02 m²			
Poziom +1						
	1.01	Klatka schodowa	23,72	Wykładzina PCV akustyczna	Tynk + wykładzina ścienna do wys. 200 cm (powyżej malowanie)	Podwieszany z płyt akustycznych gr. 40 mm z ukrytą konstrukcją
	1.02	Pomieszczenie gospodarcze	14,06	Wykładzina PCV akustyczna	Tynk + malowanie	Podwieszany z płyt akustycznych gr. 15 mm
	1.03	Pokój nauczyciela	18,14	Wykładzina PCV akustyczna	Tynk + malowanie	Podwieszany z płyt akustycznych gr. 15 mm
	1.04	Komunikacja + łącznik	65,01	Wykładzina PCV akustyczna	Tynk + wykładzina ścienna do wys. 200 cm (powyżej malowanie)	Podwieszany z płyt akustycznych gr. 40 mm z ukrytą konstrukcją
	1.05	Przedsionek ustępu męskiego	3,17	Wykładzina PCV antypoślizgowa	Higieniczne panele ścienne PCV	Podwieszany z płyt akustycznych gr. 20 mm
	1.06	Ustęp męski	5,27	Wykładzina PCV antypoślizgowa	Higieniczne panele ścienne PCV	Podwieszany z płyt akustycznych gr. 20 mm
	1.07	Przedsionek ustępu damskiego	3,32	Wykładzina PCV antypoślizgowa	Higieniczne panele ścienne PCV	Podwieszany z płyt akustycznych gr. 20 mm
	1.08	Ustęp damski	1,84	Wykładzina PCV antypoślizgowa	Higieniczne panele ścienne PCV	Podwieszany z płyt akustycznych gr. 20 mm
	1.09	Szatnia męska	16,92	Wykładzina PCV antypoślizgowa	Higieniczne panele ścienne PCV	Podwieszany z płyt akustycznych gr. 20 mm
	1.10	Ustęp męski	6,99	Wykładzina PCV antypoślizgowa	Higieniczne panele ścienne PCV	Podwieszany z płyt akustycznych gr. 20 mm
	1.11	Szatnia damska	16,35	Wykładzina PCV antypoślizgowa	Higieniczne panele ścienne PCV	Podwieszany z płyt akustycznych gr. 20 mm
	1.12	Ustęp damski	6,99	Wykładzina PCV antypoślizgowa	Higieniczne panele ścienne PCV	Podwieszany z płyt akustycznych gr. 20 mm
	1.13	Sala fitness	61,49	Wykładzina sportowa	Tynk + wykładzina ścienna do wys. 200 cm (powyżej malowanie)	Płyty akustyczne gr. 40 mm mocowane do dachu
	1.14	Widownia	92,87	Wykładzina PCV akustyczna	Tynk + wykładzina ścienna do wys. 200 cm (powyżej malowanie)	Płyty akustyczne gr. 40 mm mocowane do dachu
			336,14 m²			
			1 252,16 m²			

Wykładziny sportowe:

- *Wykładzina sportowa w kolorze turkusowym*
- *Wykładzina sportowa w kolorze żółtym*
- *Wykładzina sportowa w kolorze pomarańczowym*
- *Wykładzina sportowa do siłowni w kolorze niebieskim*
- *Wykładzina sportowa do sali fitness w kolorze niebieskim*

Wykładziny podłogowe PCV antypoślizgowe:

- *Wykładzina antypoślizgowa w kolorze niebieskim*
- *Wykładzina antypoślizgowa w kolorze szarym*

Aranżacja wnętrz

Wykładziny podłogowe PCV akustyczne:

- *Wykładzina w kolorze szarym*
- *Wykładzina w kolorze brązowym*

Higieniczne panele ścienne PCV

- *Panele ścienne z PCV w kolorze jasnoszarym*
- *Panele ścienne z PCV w kolorze niebieskim*

Wykładziny ścienne winylowe do wys. 200 cm:

- *Wykładzina ścienna winylowa w kolorze jasnobeżowym*

Wykończenie ścian:

- *Tynk + malowanie*

PRZEDSIĘBIORSTWO PROJEKTOWO-BUDOWLANE "EKOBUD" s.c.
Dmosin Drugi nr 89 B, 95-061 Dmosin
PRACOWNIA PROJEKTOWA:
93-312 Łódź, ul. Tuszyńska 155

" UTWÓR CHRONIONY PRAWEM AUTORSKIM - WSZELKIE PRAWA ZASTRZEŻONE "

PROJEKT:

Budowa hali sportowej
w miejscowości Babica

TYTUŁ RYSUNKU: Aranżacja wnętrz

SKALA: 1:100

DATA: Marzec 2021

BRANŻA: ARCHITEKTURA

FOPB:

FAZA: P/T

NR RYSUNKU: A/17

PROJEKTANT: mgr inż. arch. **Adam Gołębiewski** — upr. bud. 38/LOOKK/2017 w specjalności architektonicznej bez ograniczeń

SPRAWDZAJĄCY: mgr inż. arch. **Jarosław Kowalczyk** — upr. bud. 07/LOOKK/2012 w specjalności architektonicznej bez ograniczeń