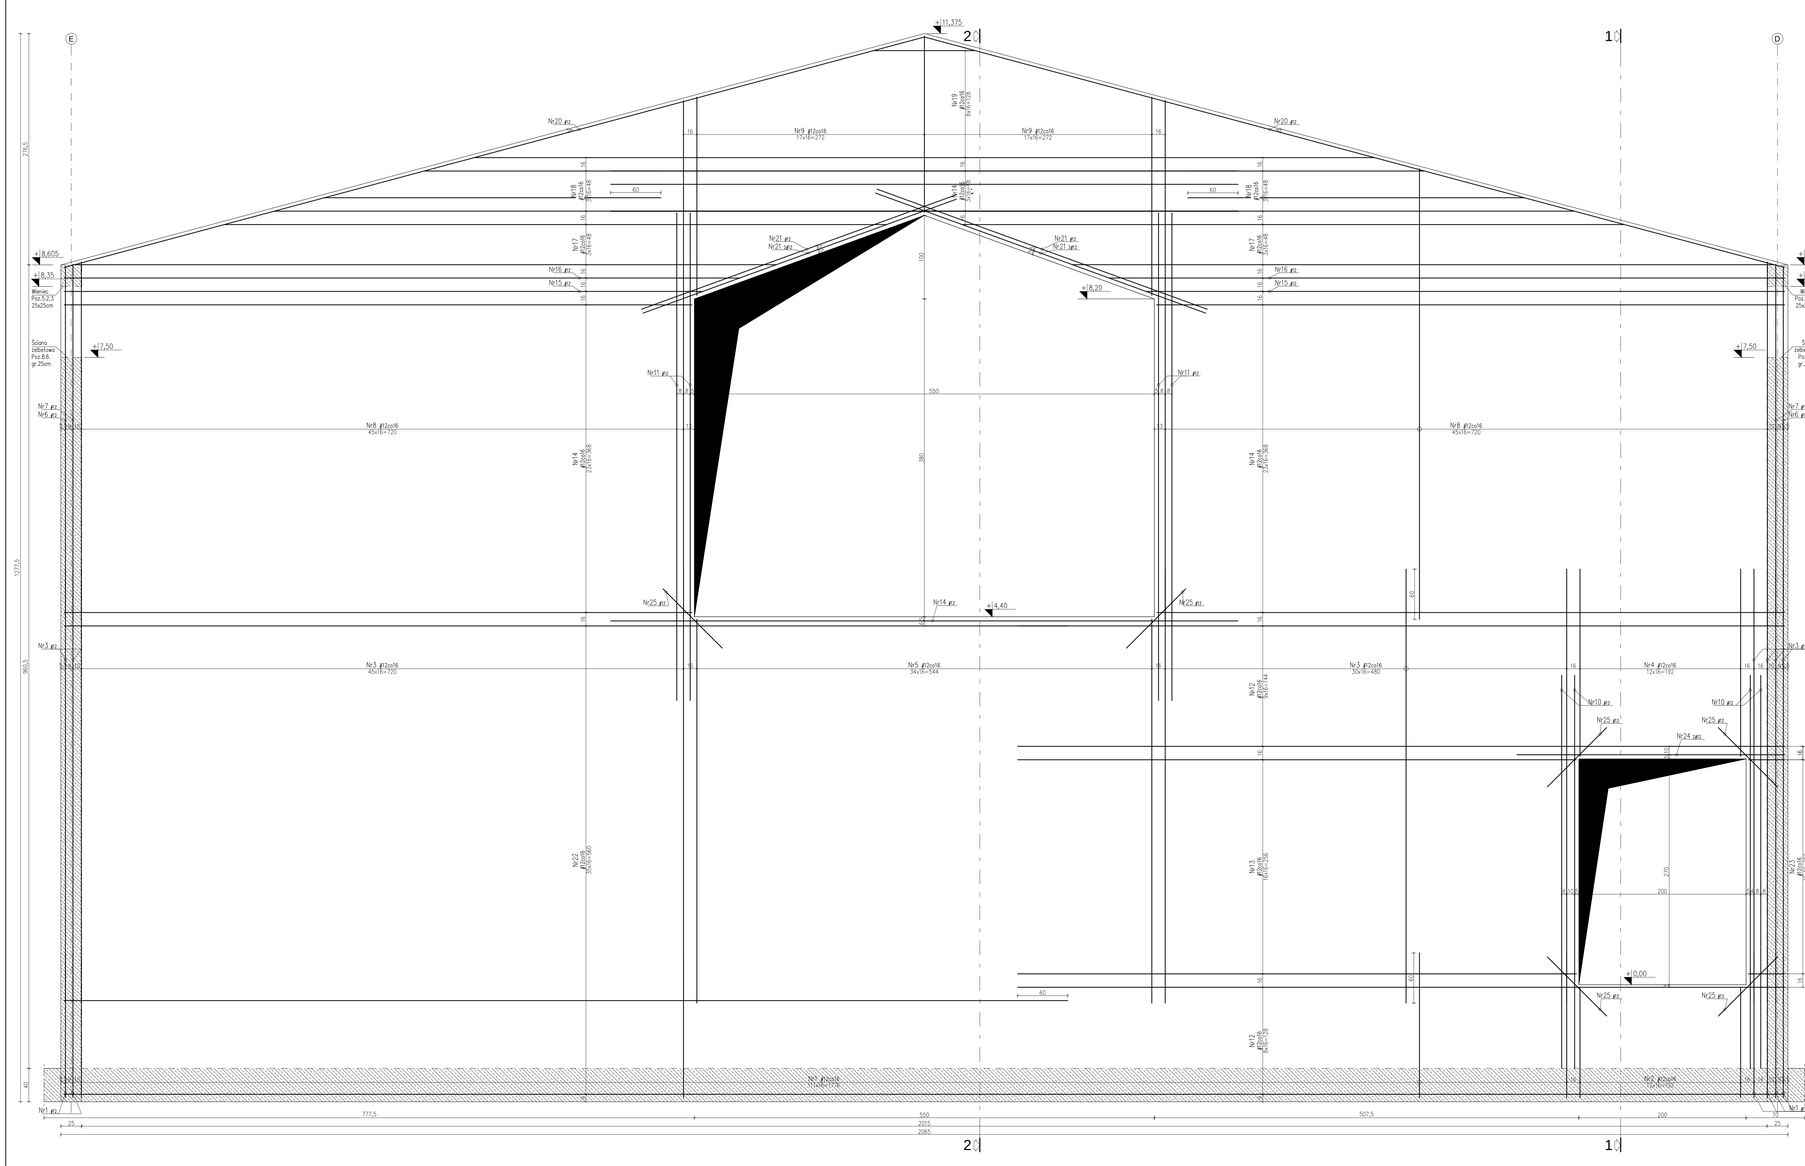

Przekrój 2-2

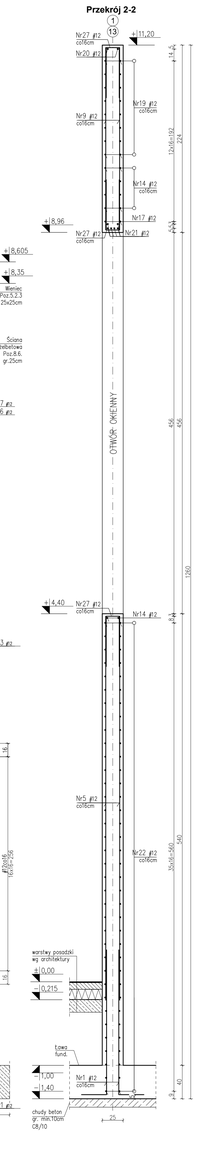

Przekrój 1-1

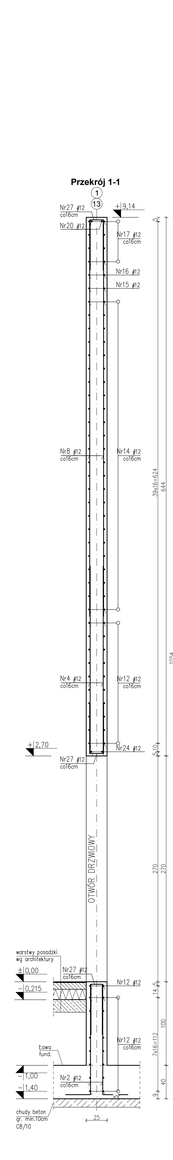
+10,14
+2,70
+0,00
-0,215
-1,00
-1,40
Nr27 ø12 co16cm
Nr20 ø12
Nr17 ø12 co16cm
Nr16 ø12
Nr15 ø12
Nr8 ø12 co16cm
Nr14 ø12 co16cm
Nr4 ø12 co16cm
Nr12 ø12 co16cm
Nr24 ø12
Nr5 ø12 co16cm
Nr22 ø12 co16cm
Nr1 ø12 co16cm
Nr2 ø12 co16cm
warstwy posadzki wg architektury
chudy beton gr. min.10cm C8/10
OTWÓR DRZWIOWY
3x16=48
3x16=48
3x16=48