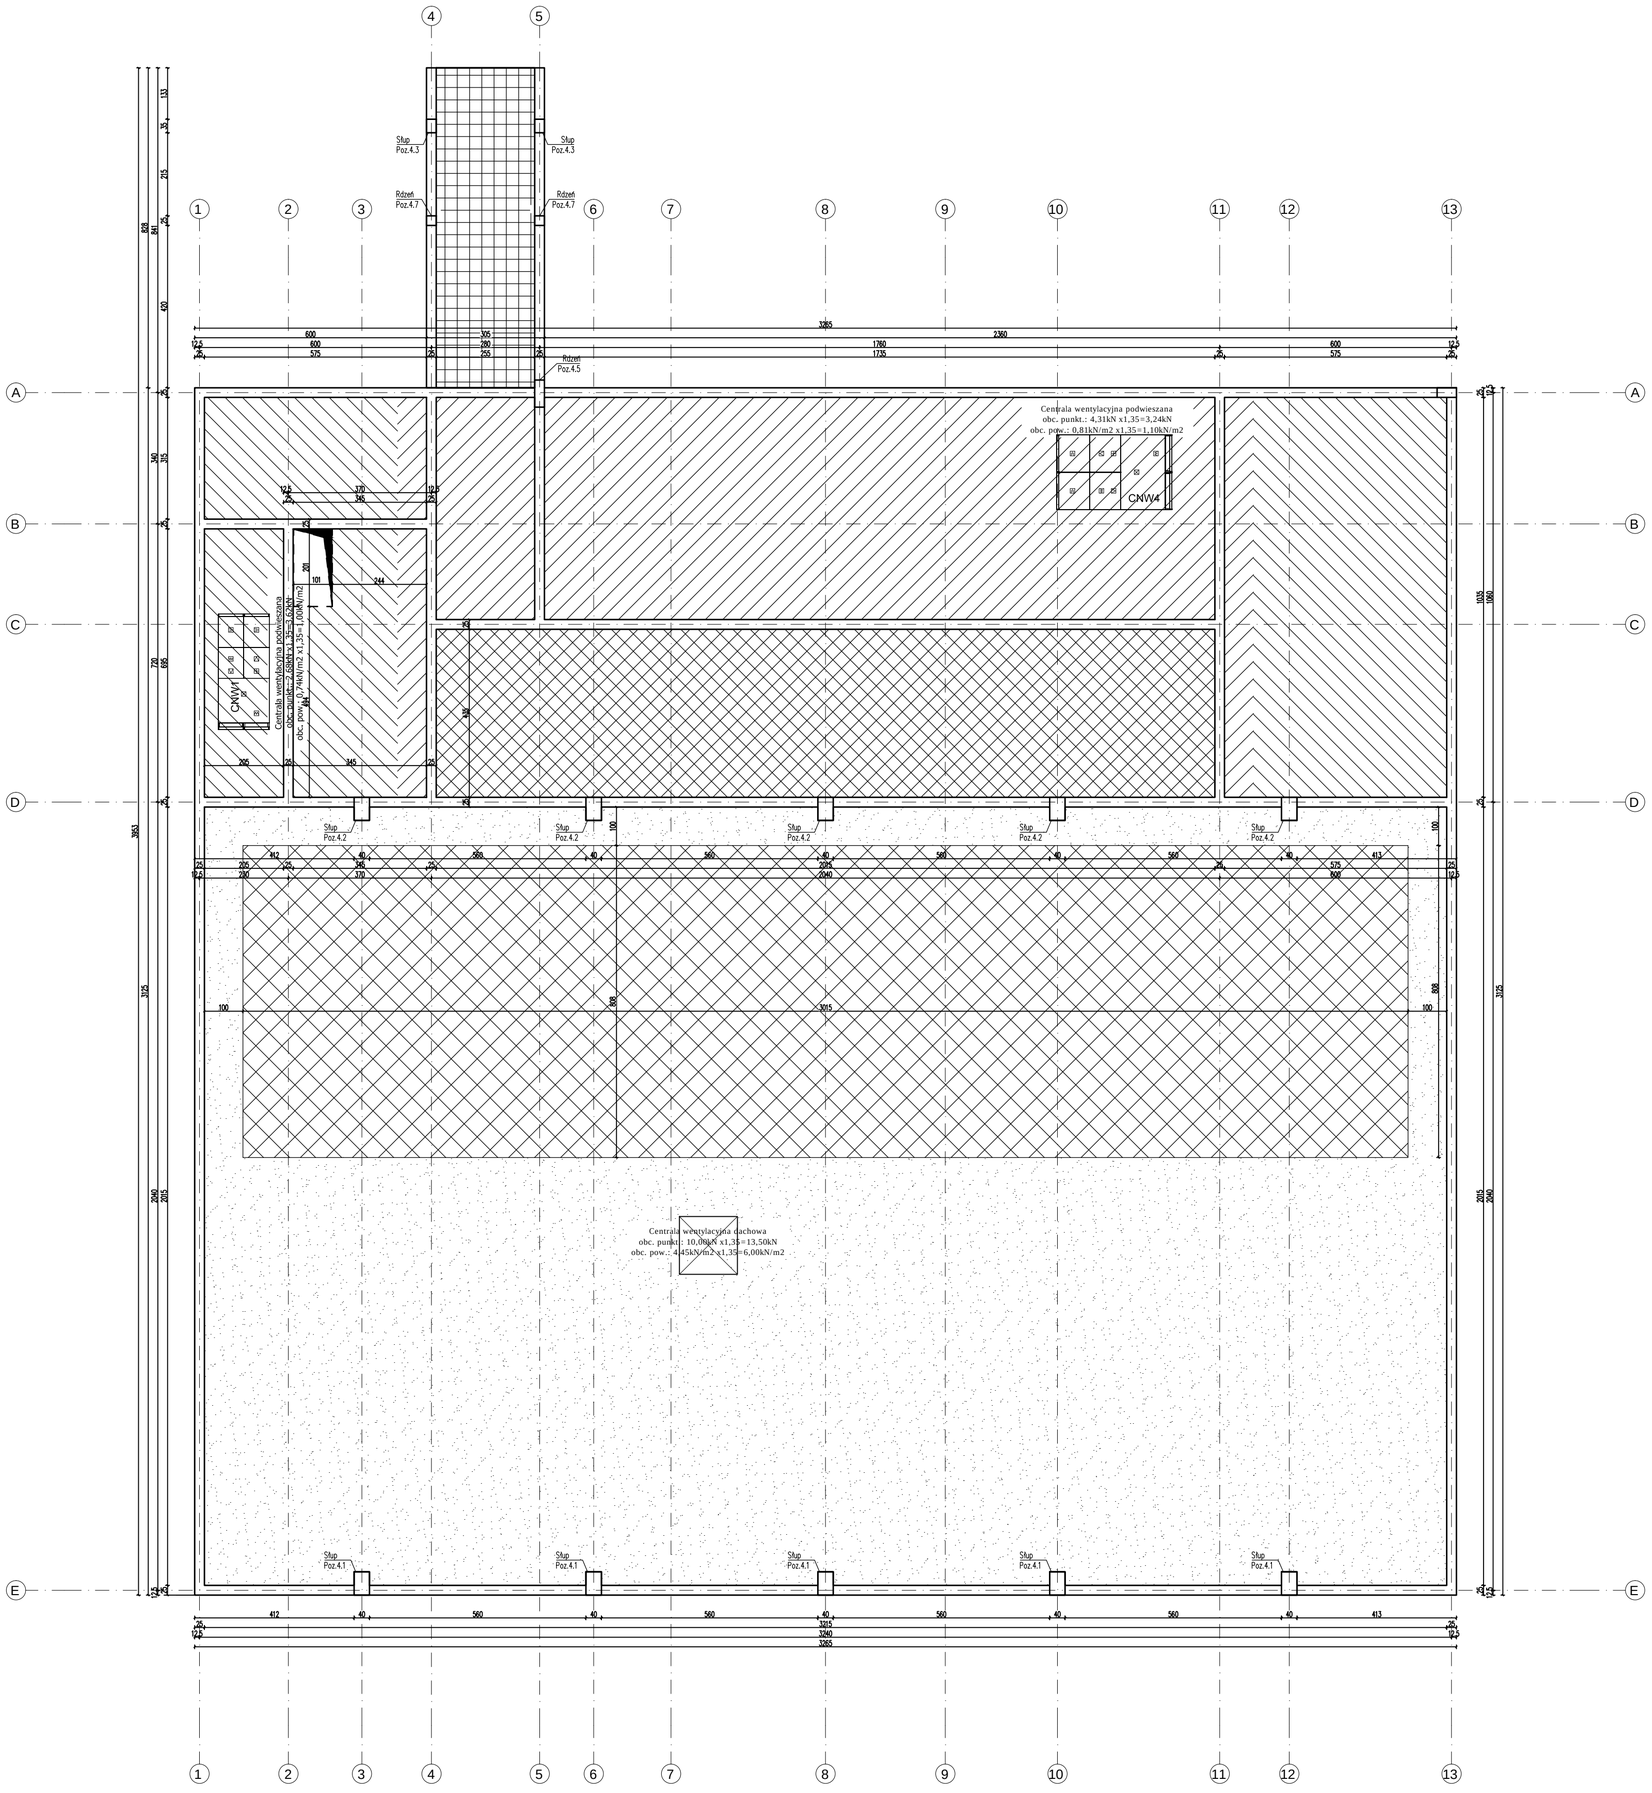

	STROP I ELBETOWY POZ.6.2.2			
	- obc. stałe	0,94	1,35	1.27
	- obc. Śniegiem	1,00	1,50	1.50
	RAZEM	1.94	-	2.77

	STROP I ELBETOWY POZ.6.2.1			
	- obc. stałe	1,31	1,35	1.77
	- obc. Śniegiem	1,00	1,50	1.50
	RAZEM	2.31	-	3.27

	STROP I ELBETOWY POZ.6.2.1 PRZY ATTYCE			
	- obc. stałe	1,31	1,35	1.77
	- obc. Śniegiem	2,16	1,50	3.24
	RAZEM	3.47	-	5.01

	STROP I ELBETOWY POZ.6.2.1 - W OSIACH C-D NA DŁUGOŚCI TRYBUN			
	- obc. stałe	1,01	1,35	1.36
	- obc. Śniegiem	1,00	1,50	1.50
	RAZEM	2.01	-	2.86

	DACH HALI SPORTOWEJ Z FOTOWOLTAIKI			
	- obc. stałe	1,05	1,35	1.42
	- obc. Śniegiem	1,00	1,50	1.50
	- fotowoltaika	0,80	1,35	1.08
	RAZEM	2.85	-	4.00

	DACH HALI SPORTOWEJ			
	- obc. stałe	1,05	1,35	1.42
	- obc. Śniegiem	1,00	1,50	1.50
	RAZEM	2.05	-	2.92

SCHEMAT OBCIĄŻENIA STROPU NAD PIĘTREM

LEGENDA:

- otwory
- obciążenia stropu
- obc. stropu centralami wentylacyjnymi
- obc. stropu ścianami
- obc. stropu od murłaty

obc. stropu ściankami murowanymi:
- obciążenie liniowe:
8,00 kN/m x 1,35 = 10,80 kN/m

obc. stropu od murłaty:
- obciążenie liniowe obliczeniowe: 14,60 kN/m

Uwaga:
1. Strop projektuje się o ognioodporności REI
2. Rzędna spodu stropu: +7,30m=m n.p.m.

0,00 = m n.p.m.

PRZEDSIĘBIORSTWO PROJEKTOWO-BUDOWLANE "EKOBUD" s.c.
Dmosin Drugi nr 89 B, 95-061 Dmosin
PRACOWNIA PROJEKTOWA:
93-312 Łódź, ul. Tuszyńska 155

" UTWÓR CHRONIONY PRAWEM AUTORSKIM - WSZELKIE PRAWA ZASTRZEŻONE "

PROJEKT: Budowa Hali Sportowej w miejscowości Babica, gmina Czudec

TYTUŁ RYSUNKU: **SCHEMAT OBCIĄŻENIA STROPU NAD PIĘTREM**

SKALA: **1:100**

DATA: **03.2023**

BRANŻA: **KONSTRUKCJA**

PODPIS:

FAZA: **PT**

PROJEKTANT: mgr inż. **Łukasz Majchrzak** — upr. bud. ŁOD/2167/PWOK/13 w spec. konstrukcyjno-budowlanej bez ograniczeń

ASYSTENT PROJ.: mgr inż. **Mateusz Gołąb**

SPRAWDZAJĄCY: mgr inż. **Ewa Owczarek** — upr. bud. 141/00/Wł. w spec. konstrukcyjno-budowlanej bez ograniczeń

NR RYSUNKU: **K/5.2**

NR STRONY: **K24**