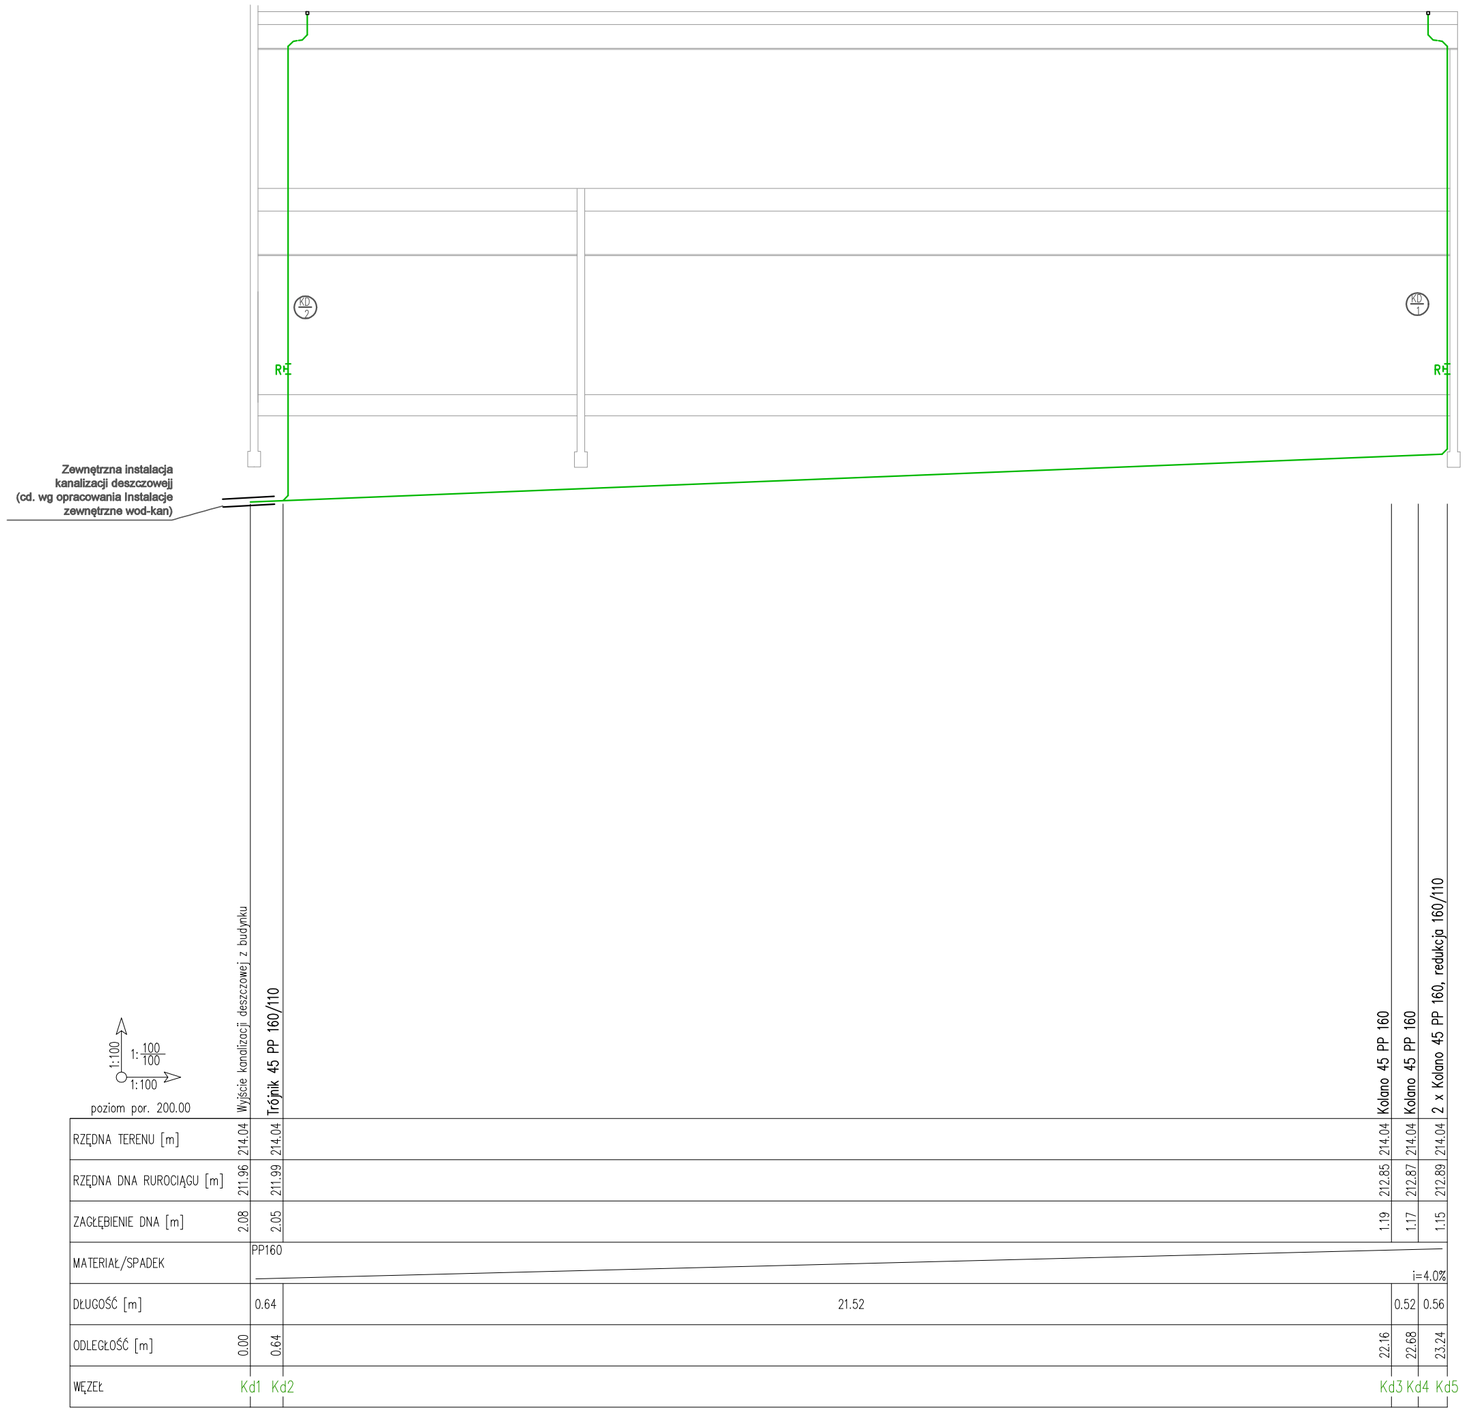

	Wyjście kanalizacji deszczowej z budynku	Trójnik 45 PP 160/110			Kolano 45 PP 160	Kolano 45 PP 160	2 x Kolano 45 PP 160, redukcja 160/110
RZĘDNA TERENU [m]	214.04	214.04			214.04	214.04	214.04
RZĘDNA DNA RUROCIĄGU [m]	211.96	211.99			212.85	212.87	212.89
ZAGŁĘBIENIE DNA [m]	2.08	2.05			1.19	1.17	1.15
MATERIAŁ/SPADEK		PP160					i=4.0%
DŁUGOŚĆ [m]		0.64	21.52			0.52	0.56
ODLEGŁOŚĆ [m]	0.00	0.64			22.16	22.68	23.24
WĘZEŁ	Kd1	Kd2			Kd3	Kd4	Kd5

INSTALACJA KANALIZACJI DESZCZOWEJ- PROFIL PODŁUŻNY

LEGENDA:

- Kanalizacja deszczowa
- Pion kanalizacji deszczowej
- Rewizja

UWAGI

Wszystkie podłączenia/wymiary/rzędne należy sprawdzić na budowie. Wszelkie rozbieżności w projekcie do uzgodnienia z nadzorem autorskim
Przejścia przez przegrody konstrukcyjne wykonać w osłanach rur stalowych, wystających poza przegrodę
W miejscach przejść przewodów kanalizacyjnych, układanych pod poziomem posadzki, przez elementy konstrukcyjne budynku, należy wykonać przepusty z rur stalowych grubościennych, o średnicy większej o jeden rozmiar od rury kanalizacyjnej.
Przejścia przez przegrody o odporności ogniowej prowadzić w przepustach ognioodpornych zgodnie z opisem technicznym

EKOBUD
PRZEDSIĘBIORSTWO PROJEKTOWO-BUDOWLANE "EKOBUD" s.c.
Dmosin Drugi nr 89 B, 95-061 Dmosin
PRACOWNIA PROJEKTOWA:
93-312 Łódź, ul. Tuszyńska 155

" UTWÓR CHRONIONY PRAWEM AUTORSKIM - WSZELKIE PRAWA ZASTRZEŻONE "

PROJEKT:
Budowa hali sportowej w miejscowości Babica

TYTUŁ RYSUNKU:
INSTALACJA KANALIZACJI DESZCZOWEJ - PROFIL PODŁUŻNY

SKALA: 1:100/100

DATA: Marzec 2023

BRANŻA: INSTALACJE SANITARNE

PODPIS:

FAZA: P/T

PROJEKTANT: mgr inż. Jakub Mik — upr. bud. LOD/2149/POOS/13 do proj. w specjalności instalacyjnej bez ograniczeń

ASYSTENT PROJEKTANTA: mgr inż. Marta Stoparczyk

SPRAWDZAJĄCY: mgr inż. Marcin Śledź — upr. bud. nr LOD/0993/PWOS/08 do proj. w specjalności instalacyjnej bez ograniczeń

NR RYSUNKU: Ww/09

NR STRONY: