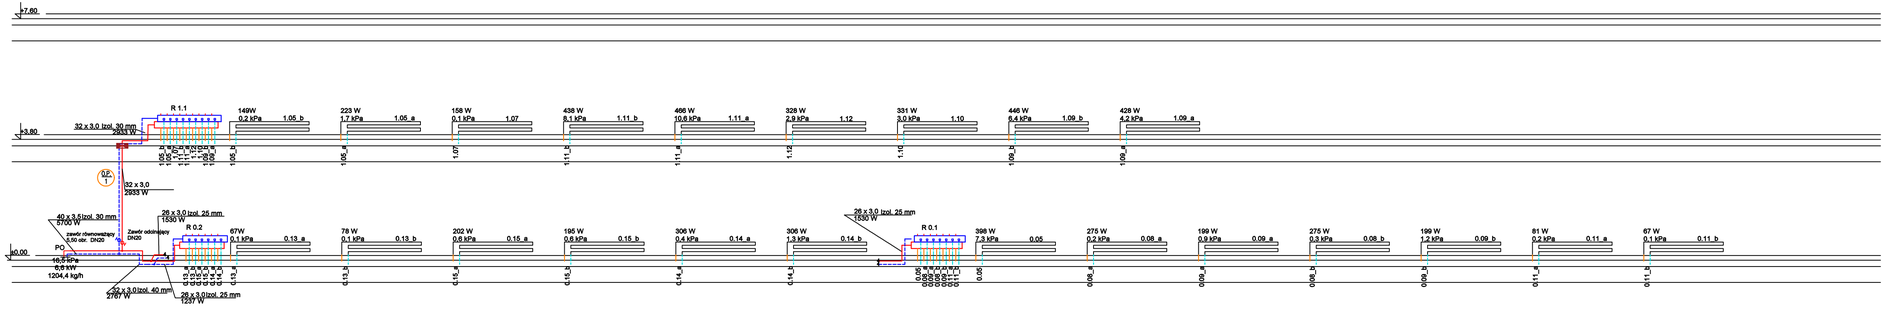

INSTALACJA CO I ZN- ROZWINIECIE

LEGENDA:

- Projektowane pętle ogrzewania podłogowego - prowadzone w warstwach posadzki
- Pion instalacji o.p.
- Przejście p.poż.
- Projektowana instalacja c.o. grzejnikowego - prowadzona w warstwach posadzki
- Pion instalacji c.o. grzejnikowego
- Projektowana instalacja zasilania nagrzewnic wodnych - prowadzona w warstwie sufitu podwieszanego
- Pion instalacji zasilania nagrzewnic

UPROSZCZONY SCHEMAT PODŁĄCZENIA NAGRZEWNICY

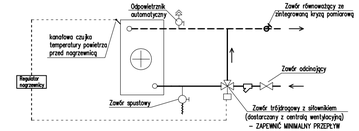

OZNACZENIE GRZEJNIKA

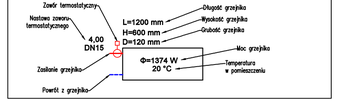

PRZEDSIĘBIORSTWO PROJEKTOWO-BUDOWLANE "EKOBUD" s.c.
Dmosin Drugi nr 89 B, 95-061 Dmosin
PRACOWNIA PROJEKTOWA:
93-312 Łódź, ul. Tuszyńska 155

" UTWÓR CHRONIONY PRAWEM AUTORSKIM - WSZELKIE PRAWA ZASTRZEŻONE "

PROJEKT:

Budowa hali sportowej w miejscowości Babica

TYTUŁ RYSUNKU: INSTALACJA CO I ZN- ROZWINIECIE

SKALA: [-]

DATA: Marzec 2023

BRANŻA: **INSTALACJE SANITARNE**

PODPIS:

FAZA:

PROJEKTANT: mgr inż. Jakub Milk	upr. bud. LOD/2149/POOS/13 do proj. w specjalności instalacyjnej bez ograniczeń		NR RYSUNKU: Co/03
ASYSTENT PROJ.: mgr inż. Marta Stoparczyk			
SPRAWDZAJĄCY: mgr inż. Marcin Śledź	upr. bud. nr LOD/0993/PWOS/08 do proj. w specjalności instalacyjnej bez ograniczeń		NR STRONY: