



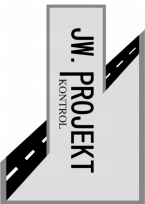

Przekrój poprzeczny A-A

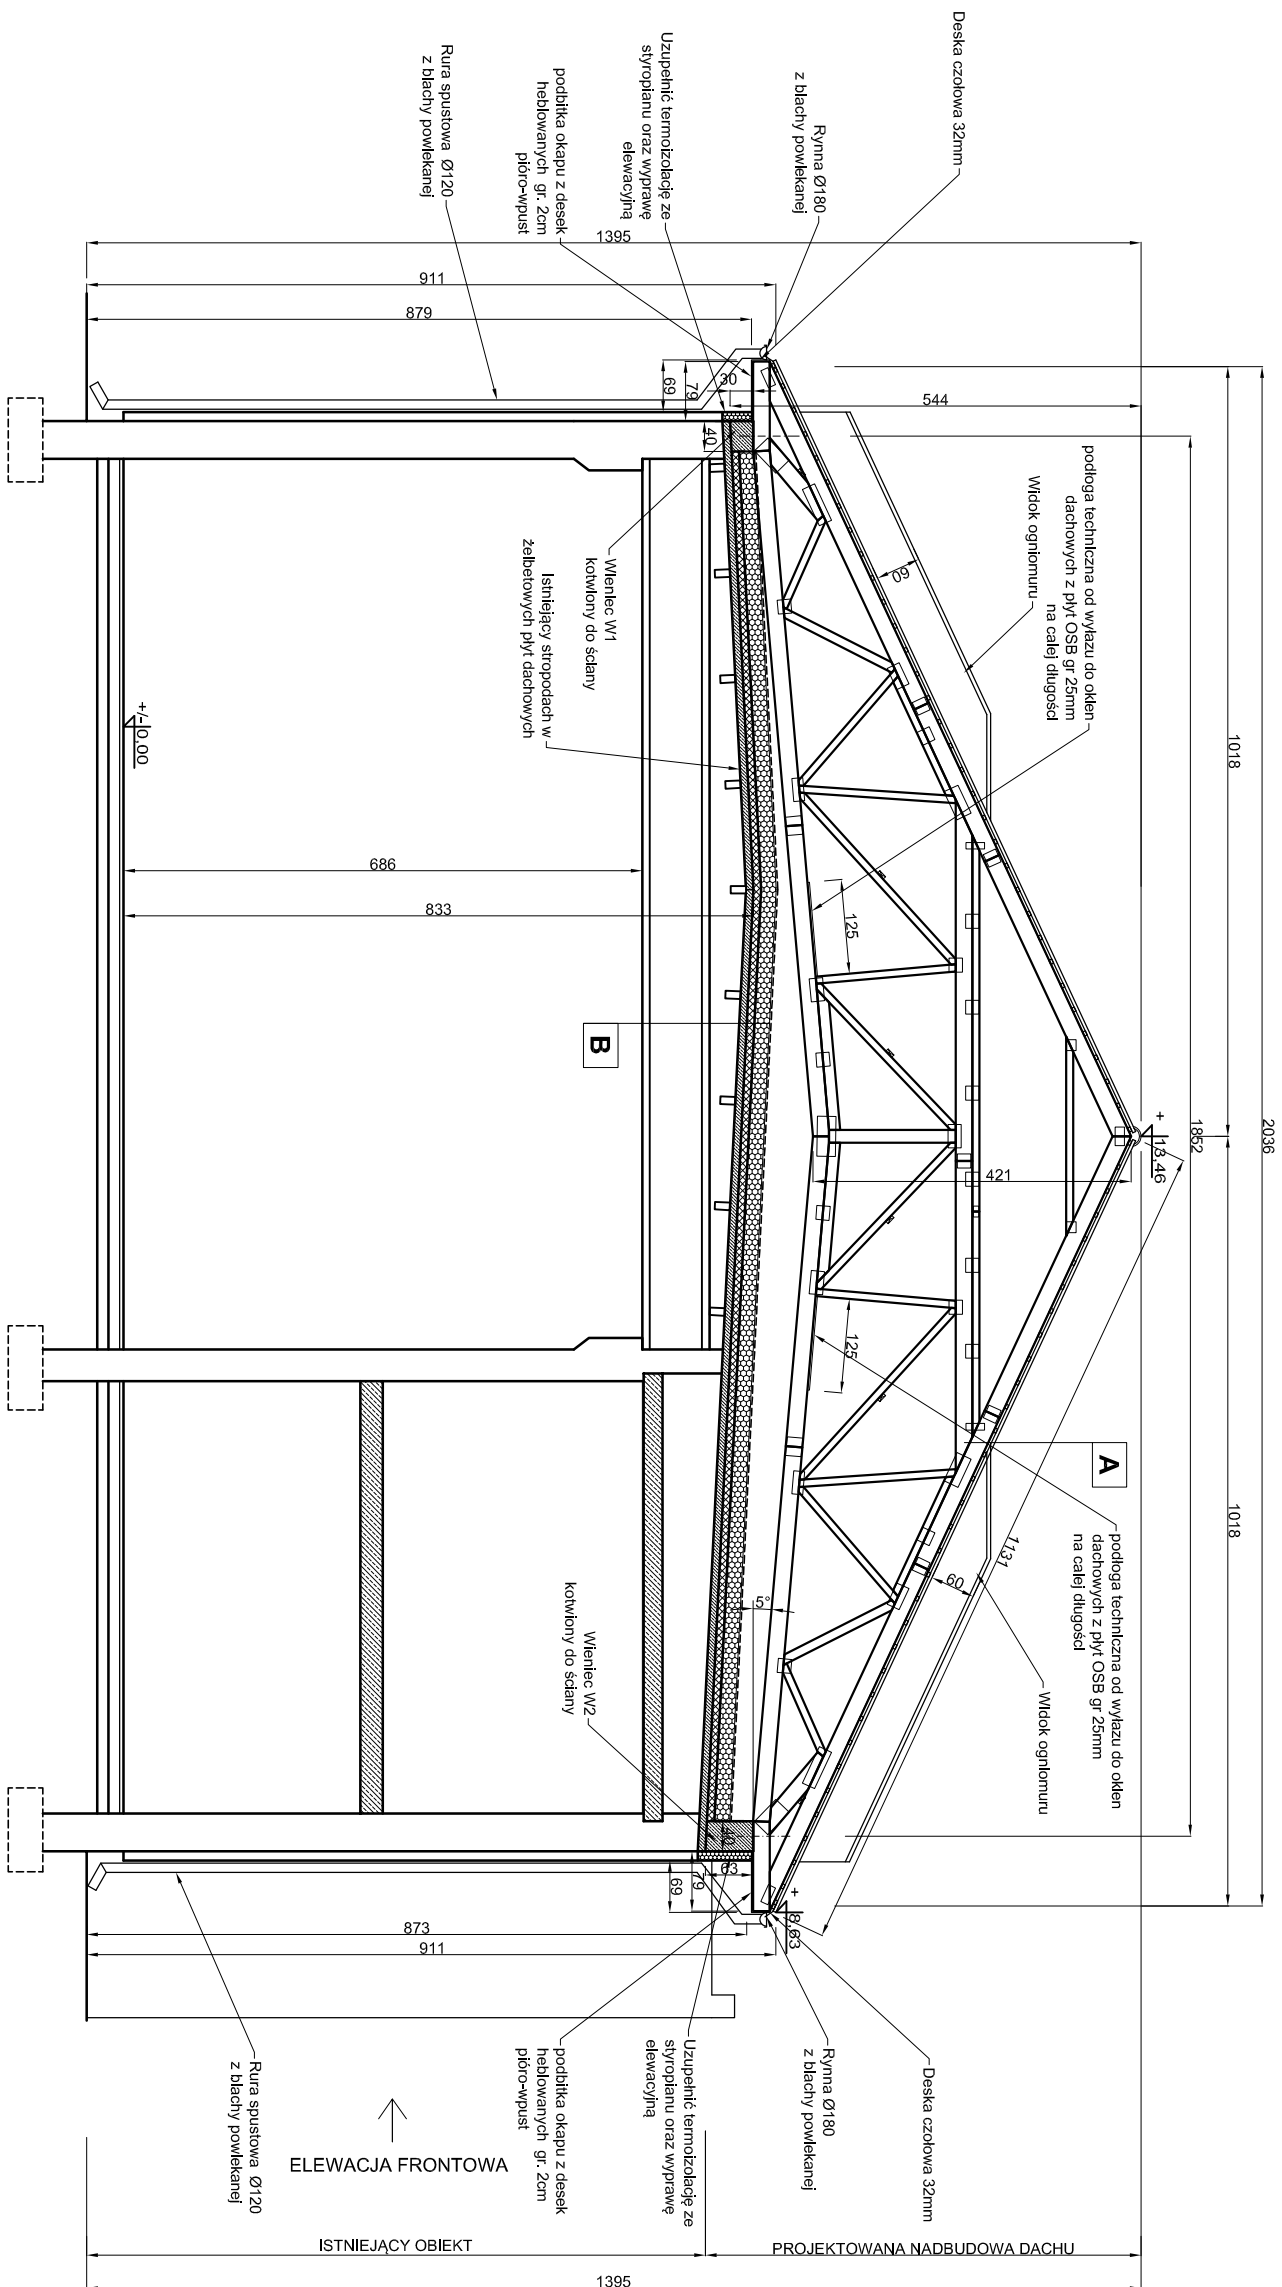

Przegrody:

- A**
- Dachówka ceramiczna, zakładkowa, falista, kolor RAL 8004,
 - łaty 60x40mm,
 - Membrana dachowa + koniarki 40x20mm,
 - Wiazany dachowe drewniane z drewna C24

- Membrana dachowa,
- Włna mineralna gr. 20cm, $\lambda = 0,033$
- Folia parizolacyjna,
- Istniejąca izolacja termiczna ze styropapy
- Istniejący stropodach z płyt żelbetowych

Investor	Gmina Kamienna Góra Al. Wojska Polskiego 10 58-400 Kamienna Góra				
Jednostka projektowa	Firma projektowo - inwestycyjna „JW. PROJEKT-KONTROL” Jarosław Wawrzaszek ul. Różana27, 58-310 Szczawno-Zdrój NIP 8862599950, REGON 022401609				
Stadium Projektu budowlany PT	Zadanie Modernizacja hali sportowej przy szkole podstawowej w Krzeszowie z przebudową i nadbudową dachu obiektu, przewidzianej do realizacji na działce 1057, we wsi Krzeszów				
Nr tomu	Lokalizacja inwestycji Krzeszów , działka nr 1057 obręb 0018 , Kamienna Góra - obszar wiejski				
					
Branża Architektura Konstrukcja	Tytuł rysunku Przekrój poprzeczny A-A Stan projektowany				
Stanowisko	Imię i nazwisko		Nr uprawnień	Podpis	
Projektant główny Konstrukcja	mgr inż. Jarosław Wawrzaszek		79/DOŚ/10		
Projektant Architektura	mgr inż. arch. Agnieszka Damasiewicz		526/01/DUW		
Stadium	Rewizja	Skala	Data	Branża	Nr rys.
PT	00	1 : 100	05.2024	A/K	5