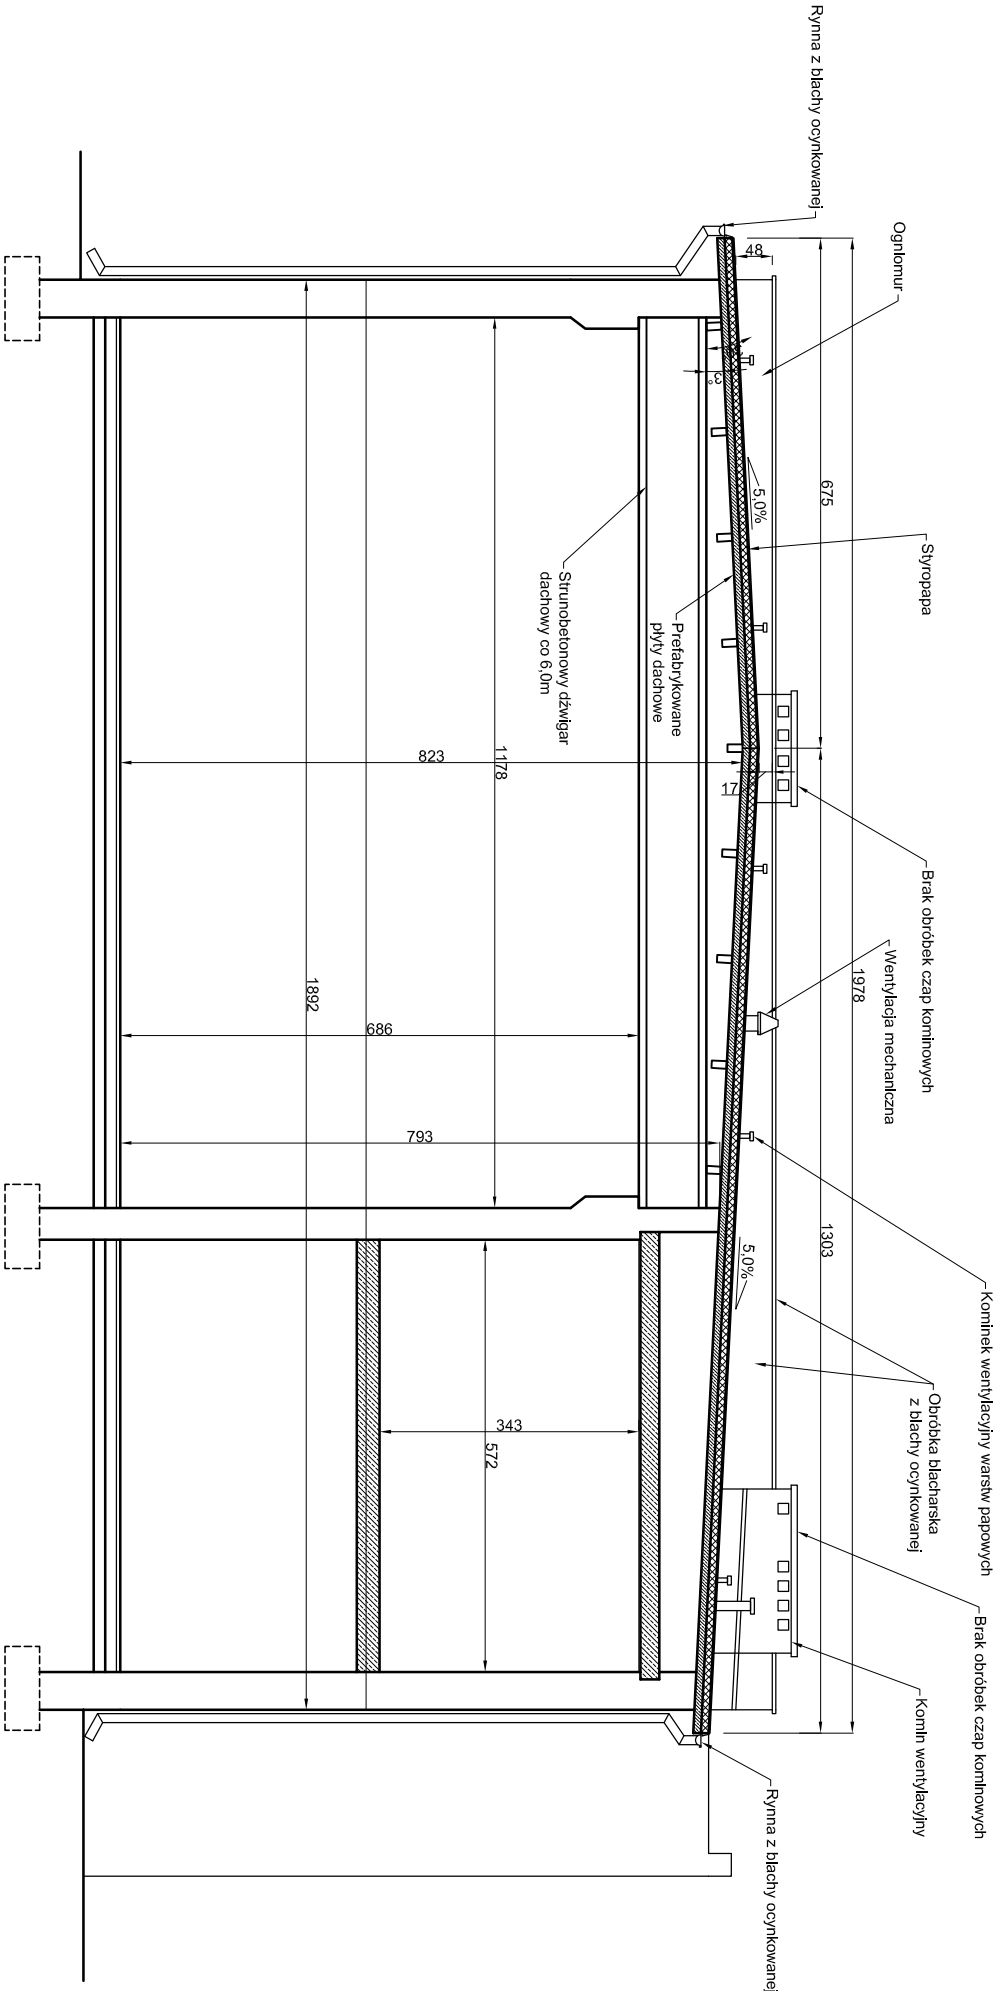

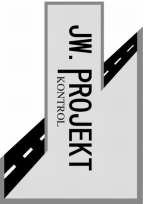



PRZEMKÓJ POPRZECZNY-A  
HALI GIMNASTYCZNEJ  
- STAN ISTNIEJĄCY  
SKALA 1:100



Investor	Gmina Kamienna Góra Al. Wojska Polskiego 10 58-400 Kamienna Góra				
Jednostka projektowa	Firma projektowo - inwestycyjna „JW. PROJEKT-KONTROL” Jarosław Wawrzaszek ul. Rożana2/7, 58-310 Szczawno-Zdrój NIP 8862599950, REGON 022401609				
Stadium	Zadanie <b>Modernizacja hali sportowej przy szkole podstawowej w Krzeszowie z przebudową i nadbudową dachu obiektu, przewidzianej do realizacji na działce 1057, we wsi Krzeszów</b>				
Nr tomu	Lokalizacja inwestycji  Krzeszów , działka nr 1057 obręb 0018 , Kamienna Góra - obszar wiejski				
Branża	Tytuł rysunku <b>Przekrój poprzeczny A-A</b> <b>Inwentaryzacja stanu istniejącego</b>				
Architektura Konstrukcja					
Stanowisko	Imię i nazwisko	Nr uprawnień		Podpis	
Projektant główny Konstrukcja	mgr inż. Jarosław Wawrzaszek	79/DOŚ/10			
Projektant Architektura	mgr inż. arch. Agnieszka Damasiewicz	526/01/DUW			
Stadium	Rewizja	Skala	Data	Branża	Nr rys.
PT	00	1 :100	05.2024	A/K	2