
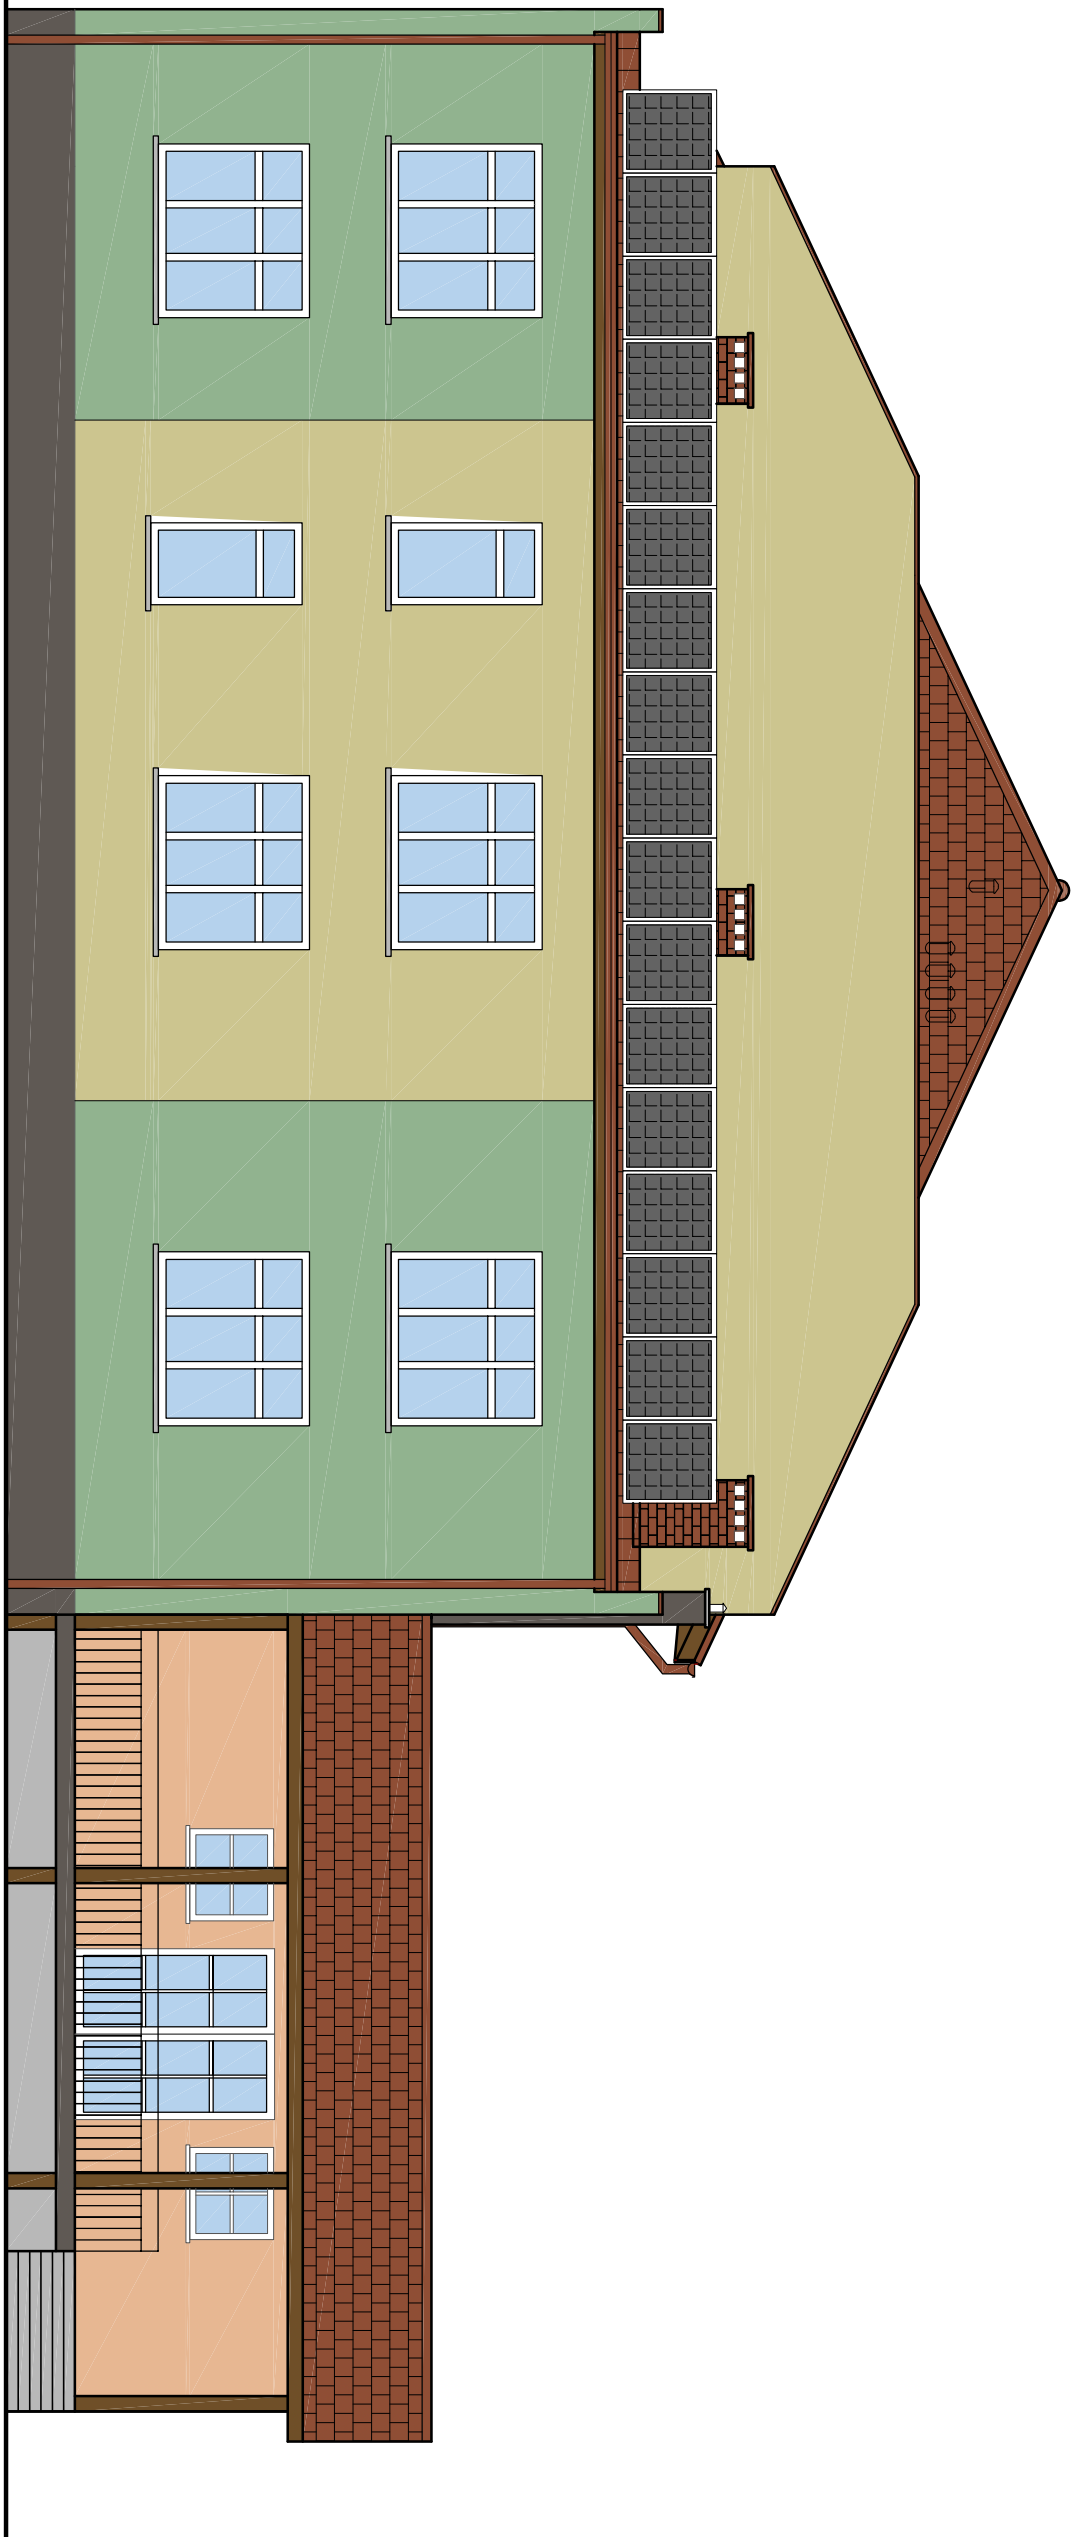



ELEWACJA POŁUDNIOWA BUDYNKU HALI SPORTOWEJ  
- STAN PROJEKTOWANY  
SKALA 1:100

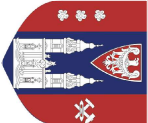

Kolorystyka / materiały:

- Tynk silikonowy – RAL 1000
- Pokrycie dachowe – dachówka ceramiczna (dach główny) , blacha płaska powlekana łączona na podwójny rąbek (dach remontowany przybudówki) - RAL8004
- obrobki blacharskie – RAL8004
- Deska czolowa i podbitki - RAL8008

Investor	Gmina Kamienna Góra Al. Wojska Polskiego 10 58-400 Kamienna Góra				
Jednostka projektowa	Firma projektowo - inwestycyjna „JW. PROJEKT-KONTROL” Jarosław Wawrzaszek ul. Różana2/7, 58-310 Szczawno-Zdrój NIP 8862598950, REGON 022401609				
Stadium Projektu budowlany PT	Zadanie <b>Modernizacja hali sportowej przy szkole podstawowej w Krzeszowie z przebudową i nadbudową dachu obiektu, przewidzianej do realizacji na działce 1057, we wsi Krzeszów</b>				
Nr tomu	Lokalizacja inwestycji  <b>III</b>  Krzeszów , działka nr 1057 obręb 0018 , Kamienna Góra - obszar wiejski				
Branża Architektura Konstrukcja	Tytuł rysunku <b>Elewacja południowa budynku hali sportowej Stan projektowany</b>				
Stanowisko	Imię i nazwisko	Nr uprawnień	Podpis		
Projektant główny Konstrukcja	mgr inż. Jarosław Wawrzaszek	79/DOS/10			
Projektant Architektura	mgr inż. arch. Agnieszka Damasiewicz	526/01/DUW			
Stadium	Rewizja	Skala	Data	Branża	Nr rys.
PT	00	1 :100	05.2024	AK	12