


STRONA ZACHODNIA- ELEWACJA FRONTOWA

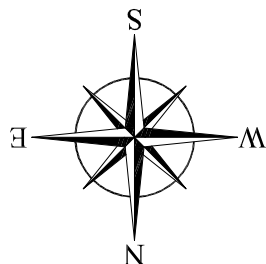

Legenda

- Istniejący zacisk probierczy instalacji uzimienia
- zabudowany na elewacji
- Maszt odgromowy niski pojedynczy wys. 3m


- Zwód poziomy – drut stalowy, ocynkowany $\varnothing 8$ mm
- UK – uchwyt krzyżowy
- Ist. Przewód odprowadzający instalacji odgromowej
- Ist. przewód odprowadzający instalacji odgromowej prowadzony podtyńkowo


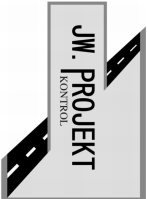
Łącznik z hali do budynku szkoły nie objęty opracowaniem

STRONA PÓŁNOCNA



STRONA PÓŁDNIOWA

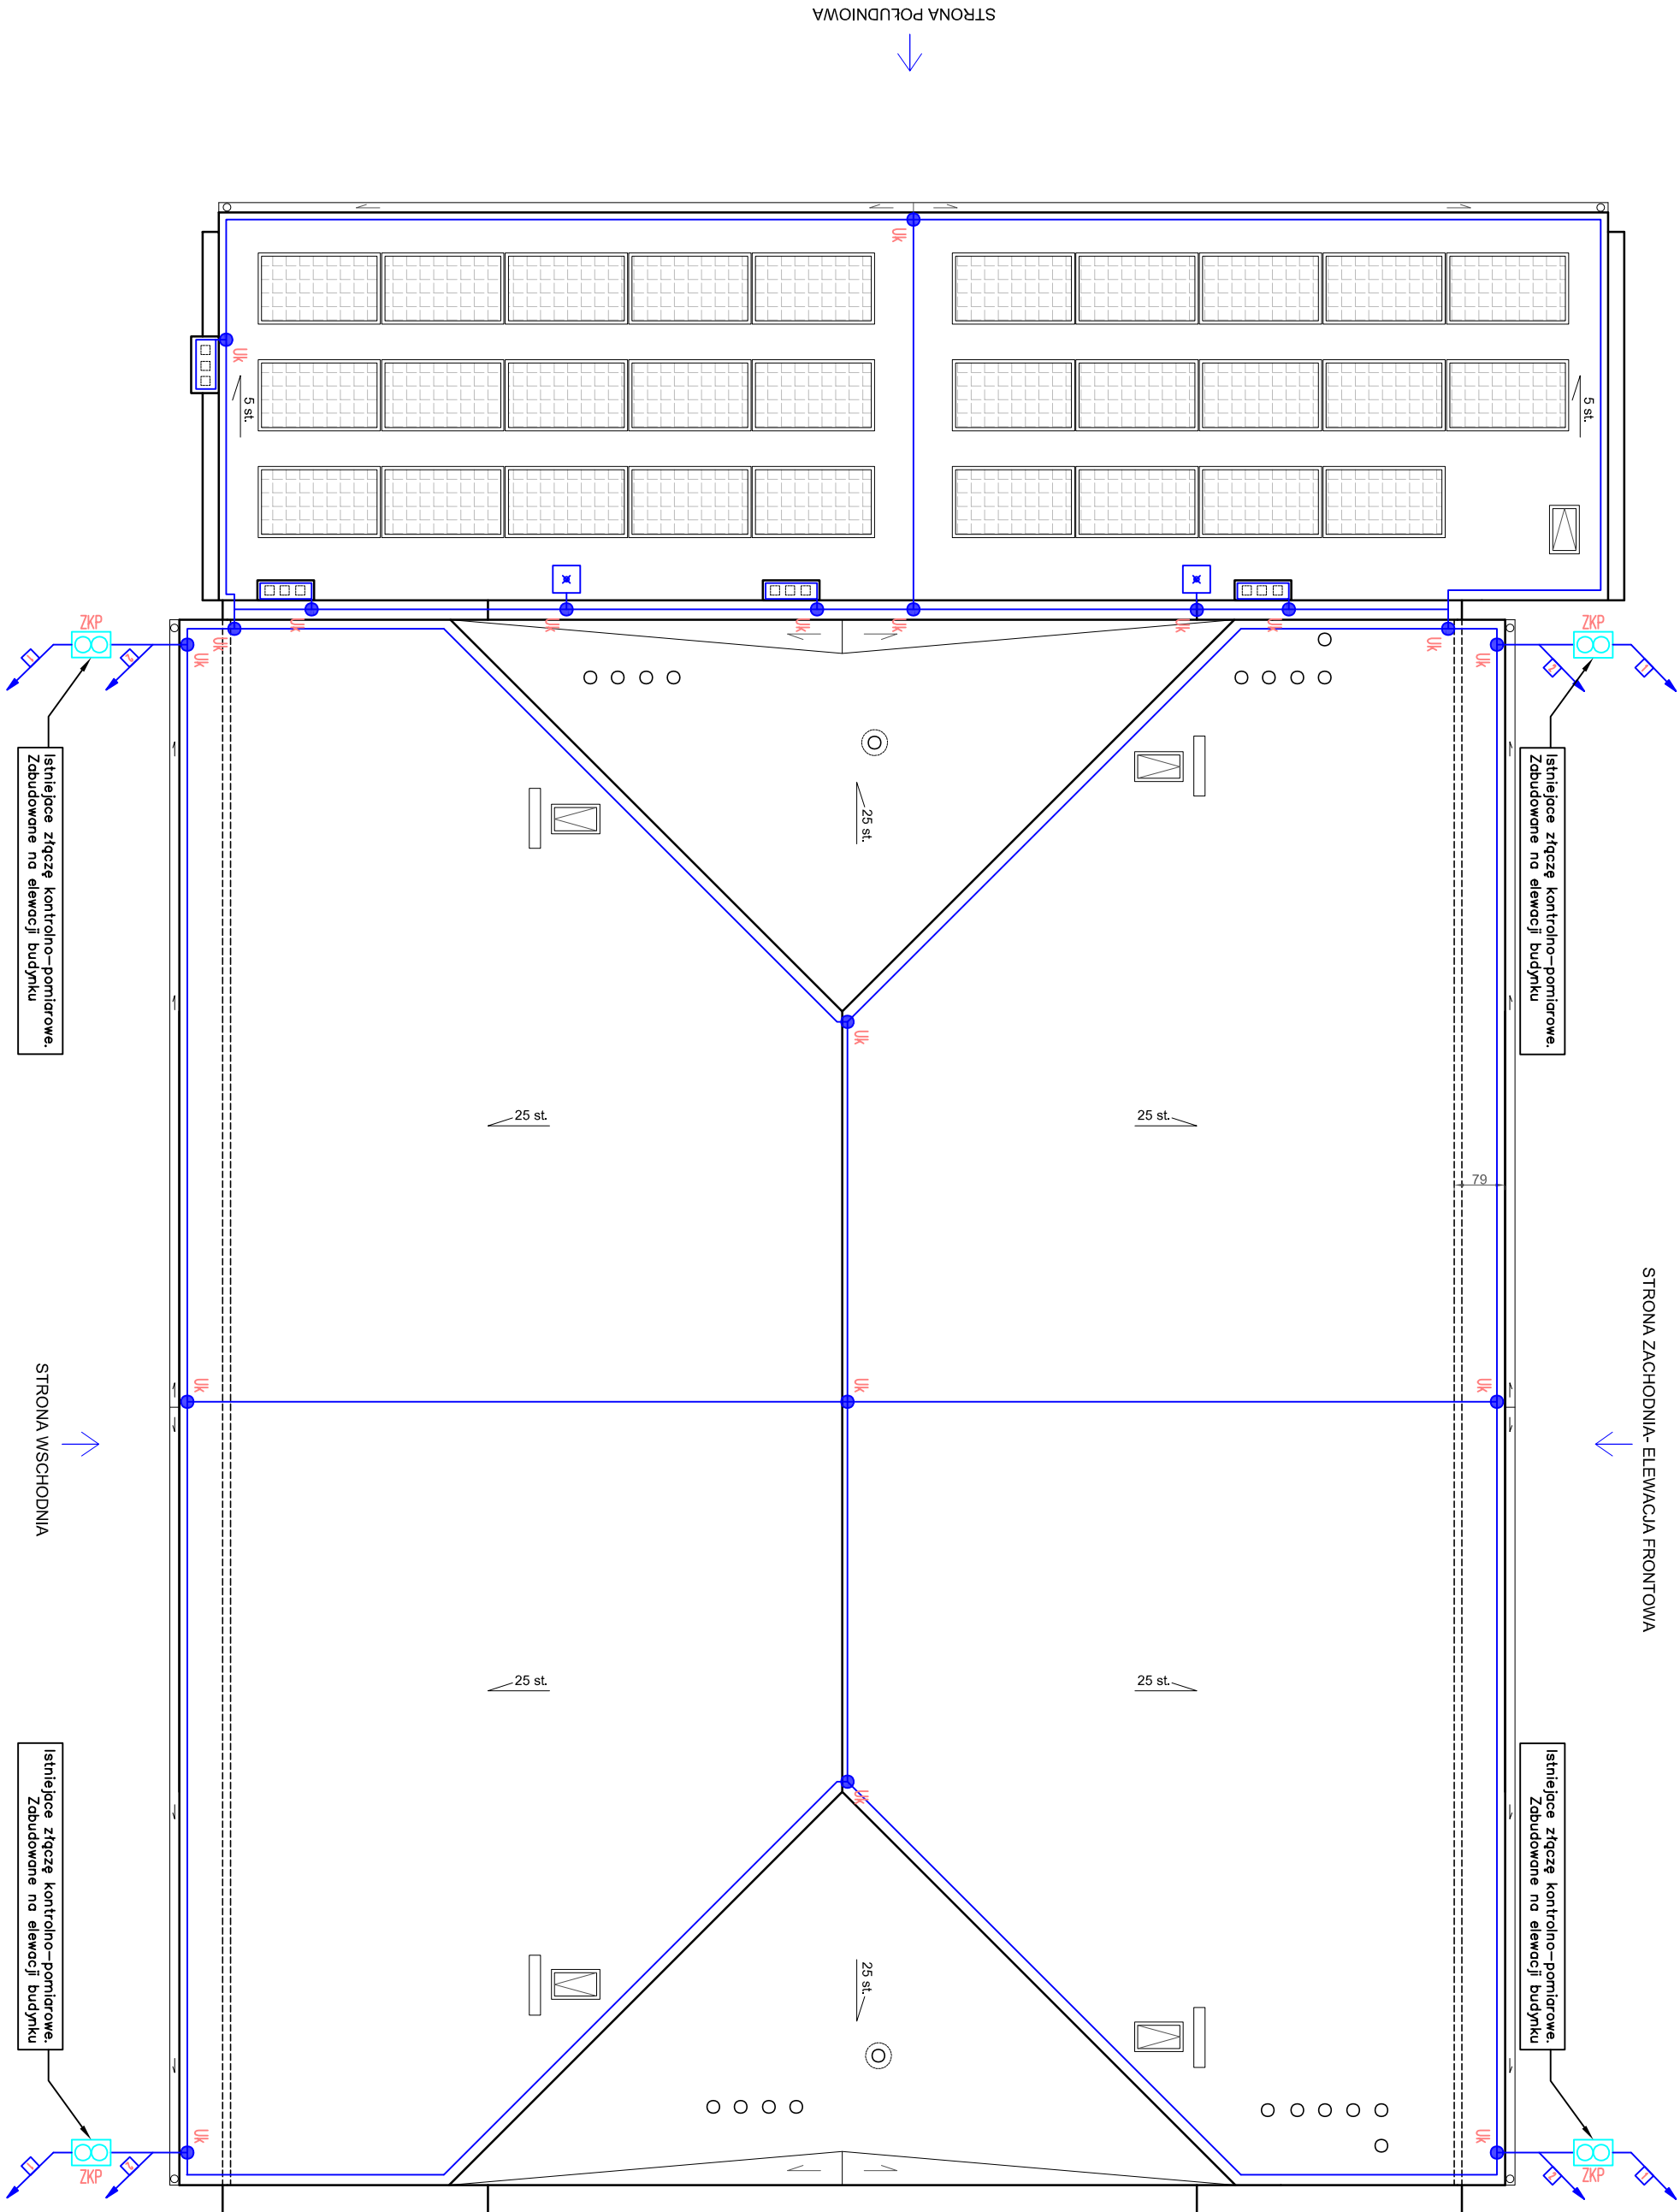

Inwestor		Gmina Kamienna Góra Al. Wojska Polskiego 10 58-400 Kamienna Góra					
Jednostka projektowa		Firma projektowo - inwestycyjna „JW. PROJEKT-KONTROL” Jarosław Wawrzaszek ul. Różana2/7, 58-310 Szczawno-Zdrój NIP 8862598950, REGON 022401609					
Stadium Projekt budowlany P.A.B.		Zadanie Modernizacja hali sportowej przy szkole podstawowej w Krzeszowie z przebudową i nadbudową dachu obiektu, przewidzianej do realizacji na działce 1057, we wsi Krzeszów					
Nr tomu		Lokalizacja inwestycji					
I		Krzeszów , działka nr 1057 obręb 0018 , Kamienna Góra - obszar wiejski					
Branża		Tytuł rysunku					
Instalacje elektryczne		Plan instalacji odgromowej					
Stanowisko		Imię i nazwisko		Nr uprawnień		Podpis	
Projektant inst. elekt.		mgr inż. Krzysztof Leszczyński		198/DOŚ/15			
Stadium		Rewizja		Skala		Data	
P.A.B		00		1 :100		01.02.2024	
				E		1E	