



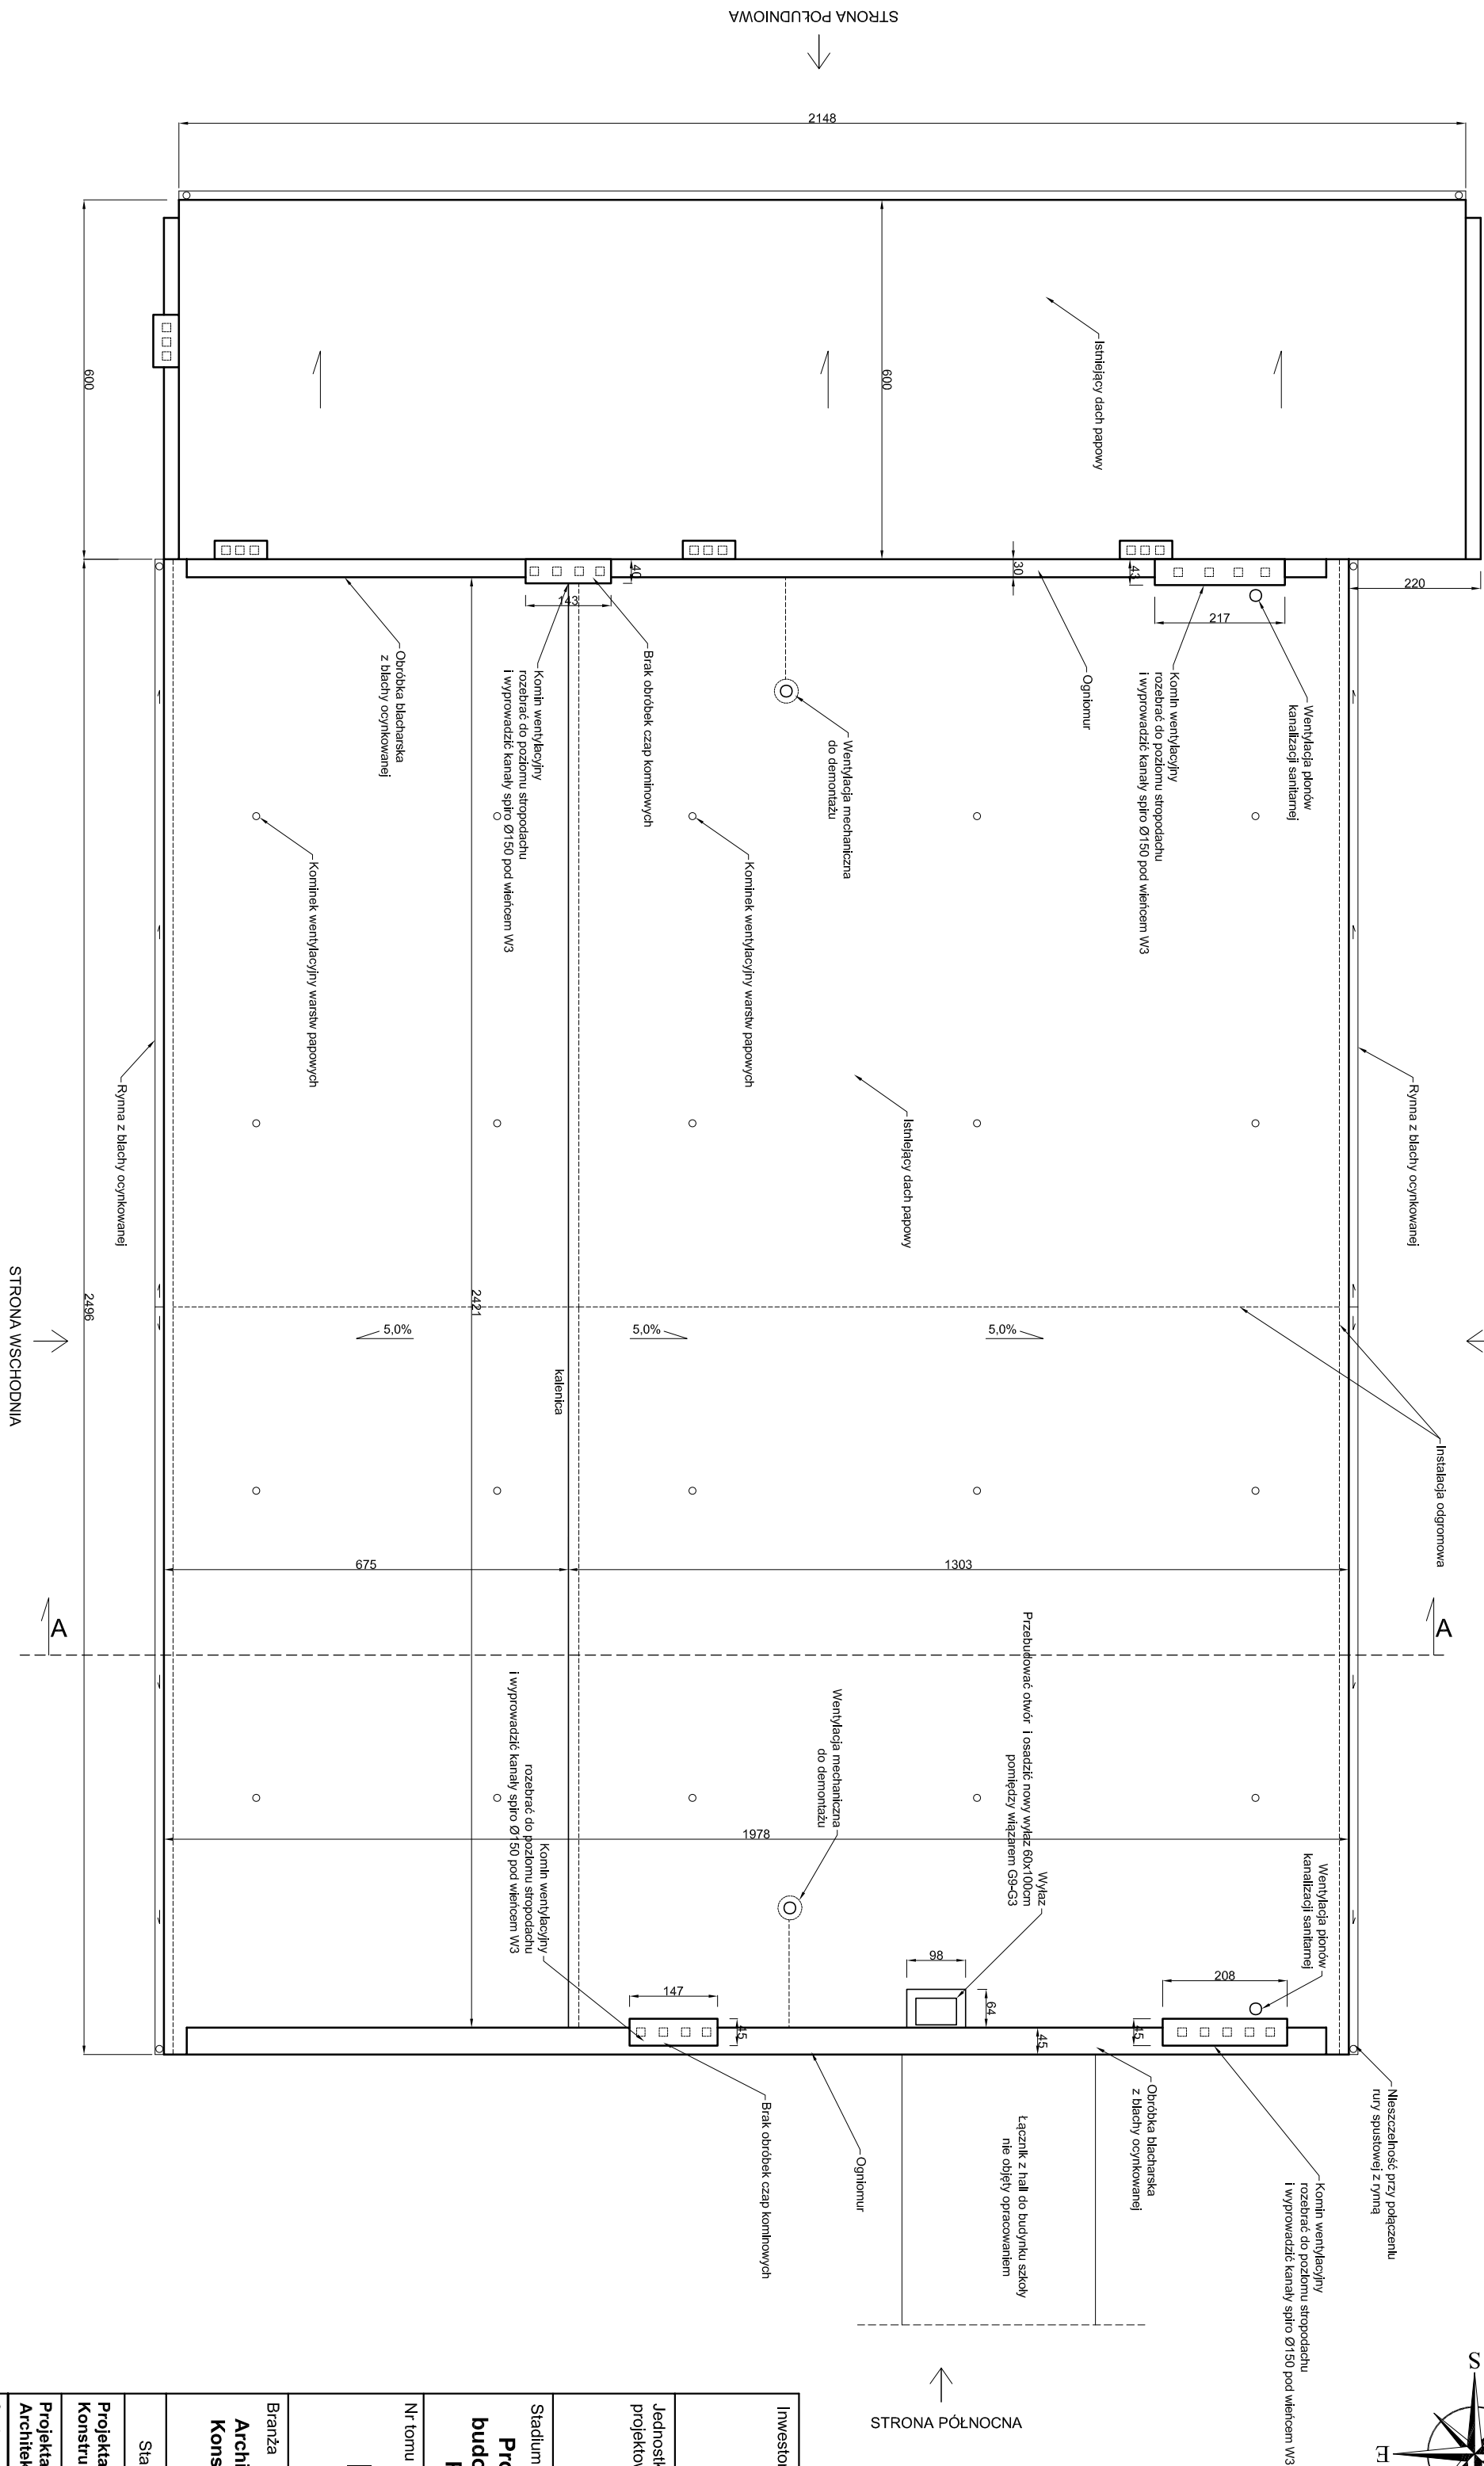

STRONA ZACHODNIA- ELEWACJA FRONTOWA

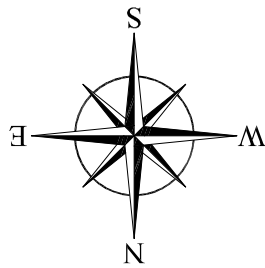

Investor	 Gmina Kamienna Góra Al. Wojska Polskiego 10 58-400 Kamienna Góra					
Jednostka projektowa	<div>Firma projektowo - inwestycyjna „JW„ PROJEKT-KONTROL” Jarosław Wawrzaszek ul. Różana2/7, 58-310 Szczawno- Zdrój NIP 8865959950, REGON 022401609</div> <div></div>					
Stadium Projekt budowlany PT	Zadanie Modernizacja hali sportowej przy szkole podstawowej w Krzeszowie z przebudową i nadbudową dachu obiektu, przewidzianej do realizacji na działce 1057, we wsi Krzeszów					
Nr tomu	Lokalizacja inwestycji Krzeszów , działka nr 1057 obręb 0018, Kamienna Góra - obszar wiejski					
Branża Architektura Konstrukcja	Tytuł rysunku Rzut dachu Inwentaryzacja stanu istniejącego					
Stanowisko	Imię i nazwisko		Nr uprawnień	Podpis		
Projektant główny Konstrukcja	mgr inż. Jarosław Wawrzaszek		79/DOŚ/10			
Projektant Architektura	mgr inż. arch. Agnieszka Damasiewicz		526/01/DUW			
PT	Stadium	Revizja	Skala	Data	Branża	Nr rys.
00			1 :100	05.2024	A/K	1