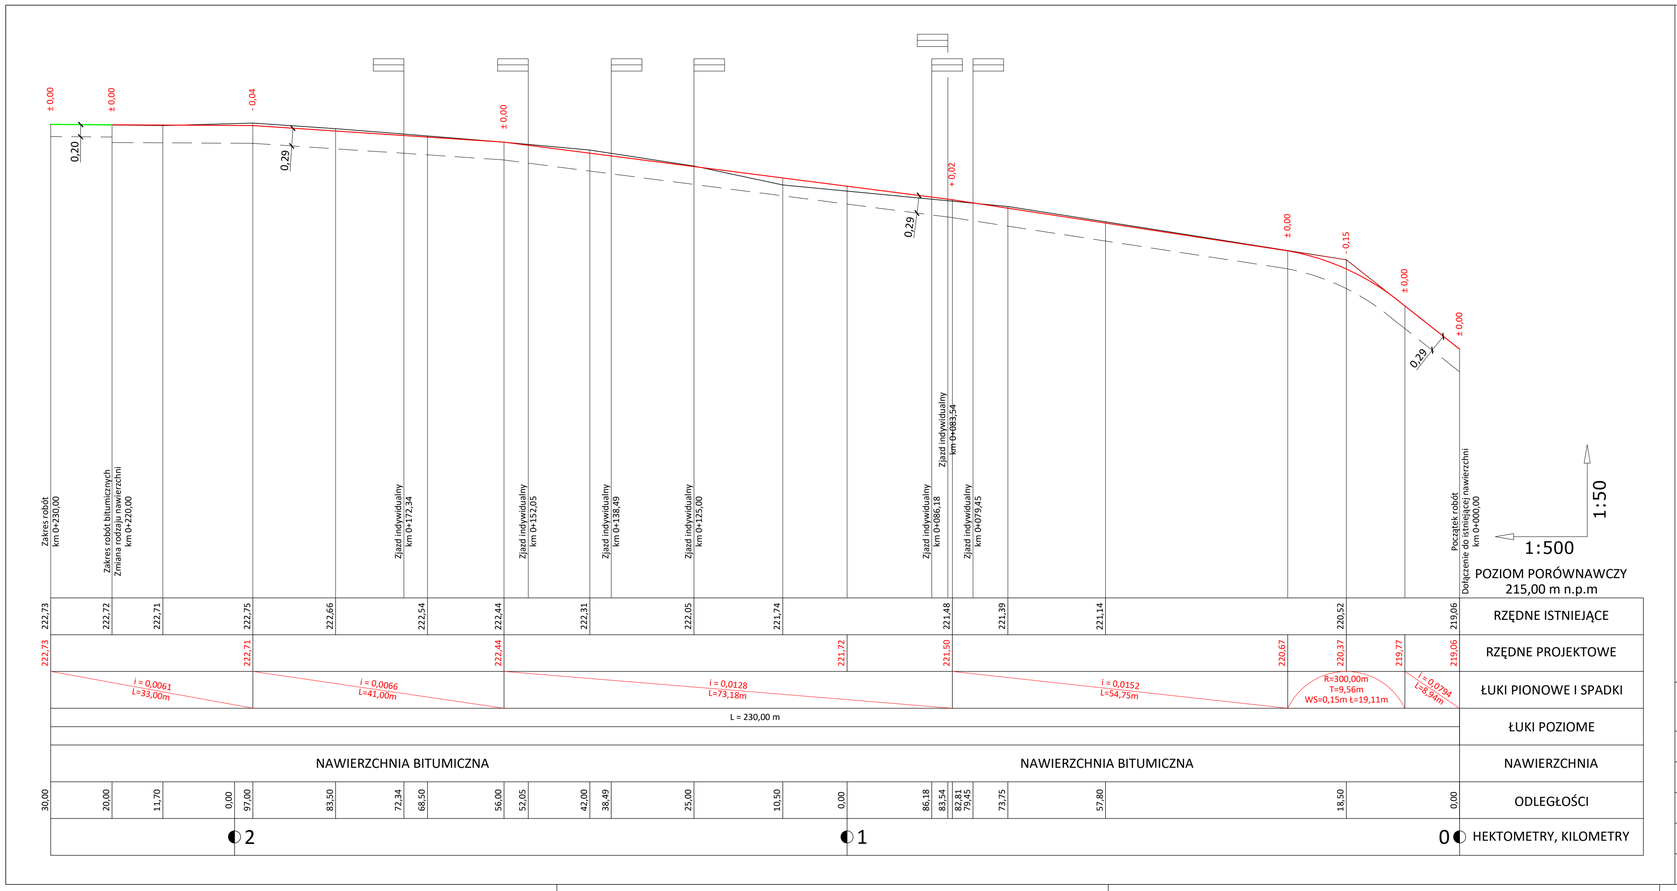

LEGENDA:

- Istniejący teren
- Projektowana niweleta drogi
- Zjazd indywidualny

BIURO OBSŁUGI BUDOWNICTWA
Wojciech Błasiak
59-920 BOGATYNIA ul. F. Chopina 40C
tel. +48 691 479 756, fdstudio@wp.pl

Obiekt	**Przebudowa drogi w miejscowości Mojesz, dz. nr 185**				Skala:
Tytuł rysunku	Przekrój podłużny (profil)				Skala 1:50/500
Inwestor	GMINA I MIASTO LWÓWEK ŚLĄSKI al. Wojska Polskiego 25A 59-600 Lwówek Śląski				Numer rysunku/branża:
Projektant	mgr inż. Aleksander Lorych	upr. nr 36/98/JG konstr. bud. bez ogran.	data:	podpis:	Rys. Nr 3 br. drogowa
Asystent projektanta	inż. Wojciech Błasiak		data:	podpis:	