


MAPA POGLĄDOWA
skala 1:20000

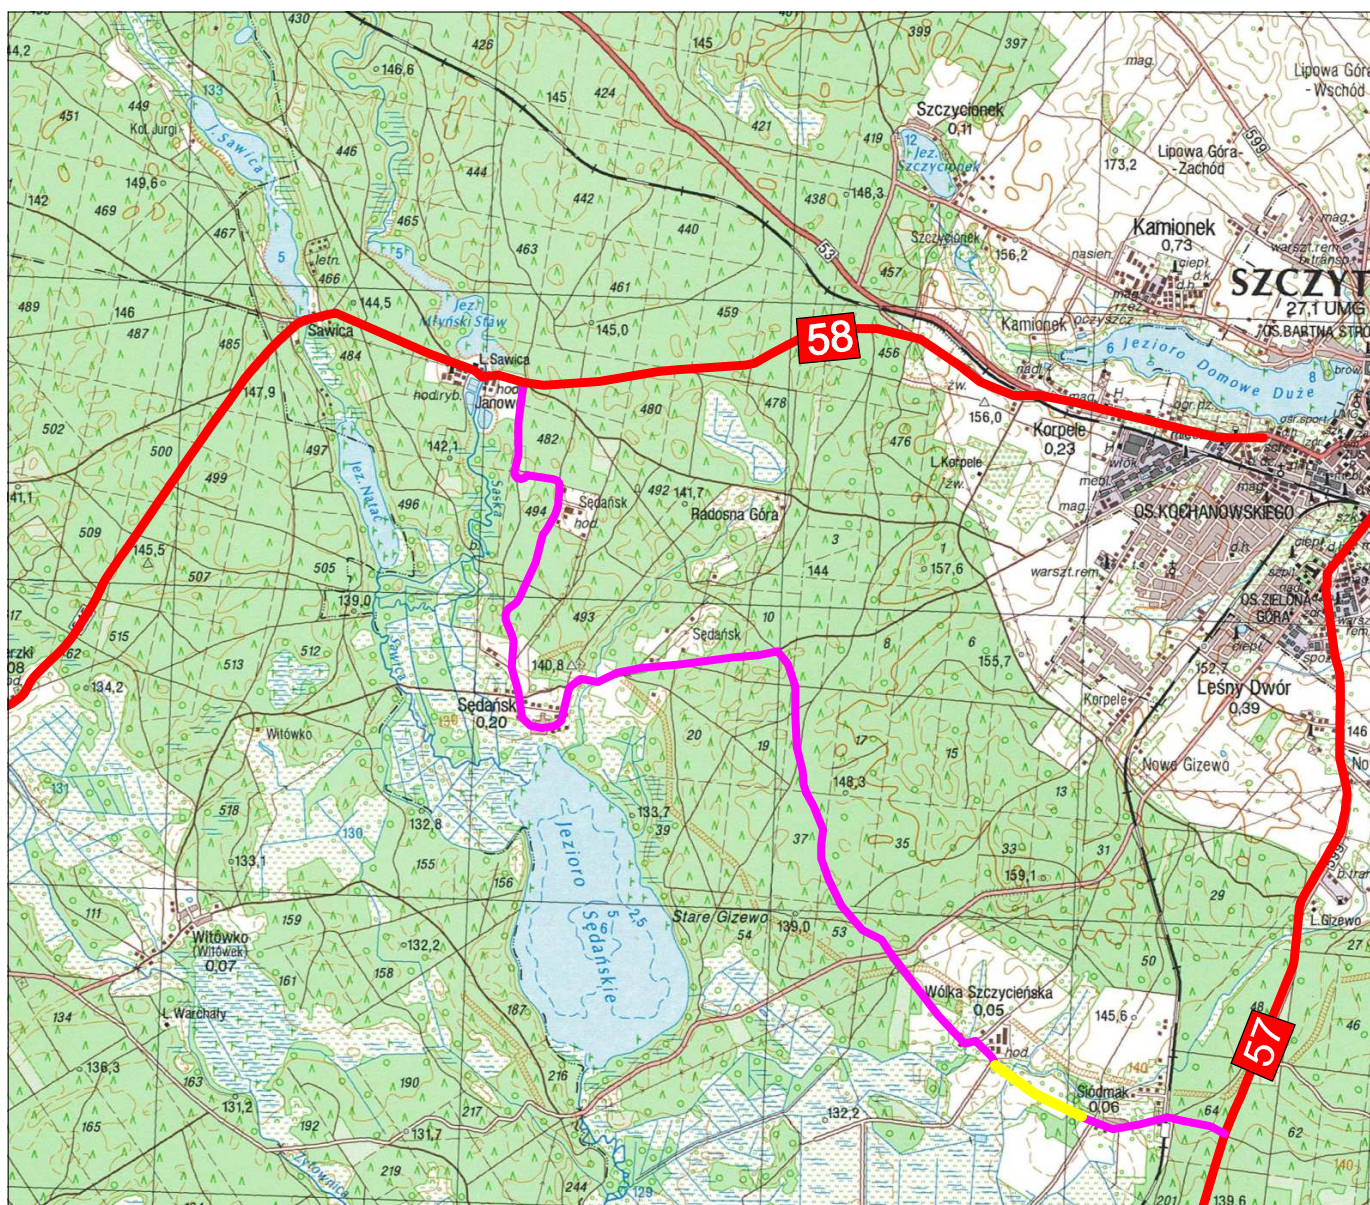

- drogi krajowe
- droga powiatowa 1659N
- przebudowywany odcinek drogi powiatowej