


PRZEKRÓJ NORMALNY SZLAKOWY

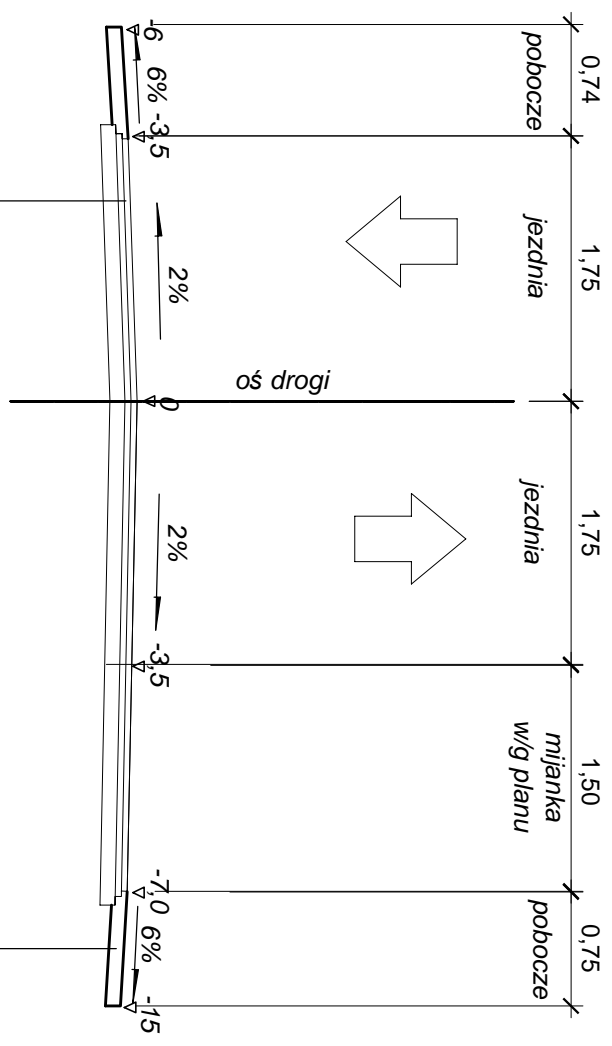

PROJEKTOWANA KONSTRUKCJA	
4 cm	w-wa ścierna z AC 11S
4 cm	w-wa wiążąca z AC 16W
10 cm	wyrównanie istniejącej podbudowy z KŁSM 0/31 mm

PROJEKTOWANE POBOCZA	
10 cm	z KŁSM 0/31 mm

PROJEKT	Przebudowa drogi powiatowej nr 1659 N dr. kraj. nr 58 (Janowo) – Sędańsk – Siódmak w km 8+377 - 9+144		
NAZWA RYSUNKU	PRZEKROJE		
OPRACOWAŁ	JANUSZ SKROBINSKI NR UPR. 437/94/OL		
SKALA 1:50	DATA 06-2020	RYS NR 3	