


Detale

1:10

Detal okapu

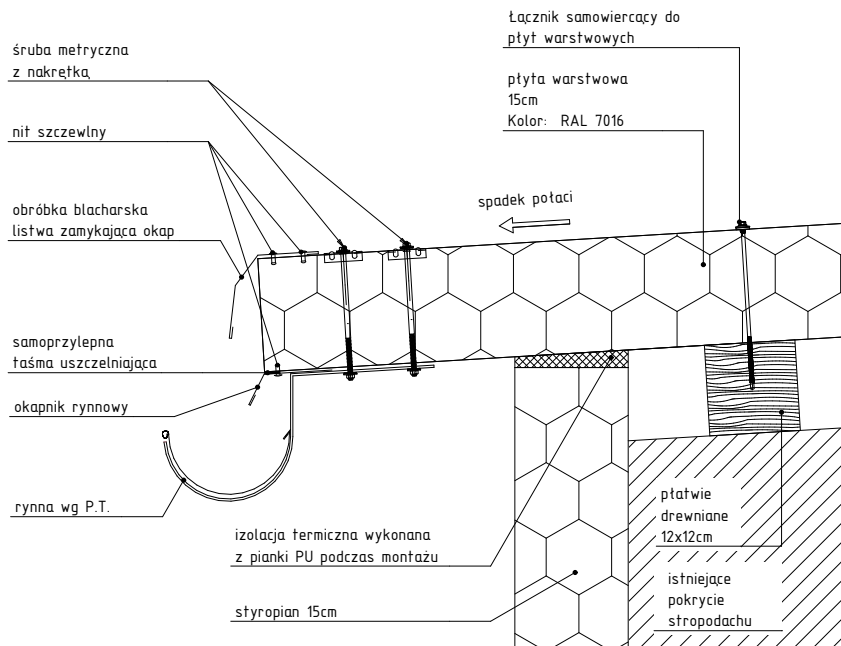


Detale

1:5

Obróbka okapowa

Materiał:
galwanizowana blacha stalowa gr. 0,6 mm


Kolor: RAL 7016

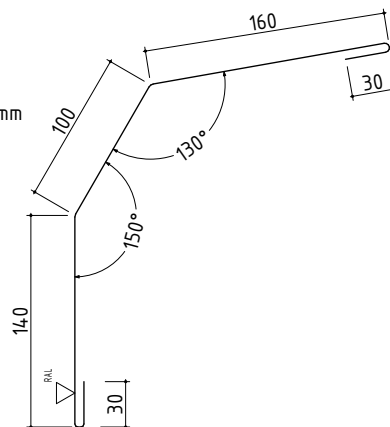


Okapnik rynnowy

Materiał:
galwanizowana blacha stalowa gr. 0,6 mm

Kolor: RAL 7016

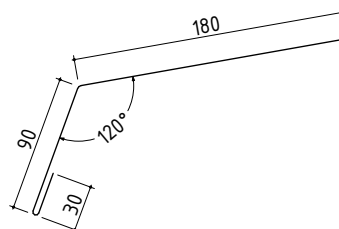

Obiekt:	REMONT SALI GIMNASTYCZNEJ WRAZ Z ZAPLECZEM PRZY ZESPOLE SZKOLNO-PRZEDSZKOLNYM W TUCZEMPACH, UL. JANA PAWŁA II 11 TUCZEMPY	
Inwestor:	URZĄD GMINY JAROSŁAW, GMINA WIEJSKA, UL. PIEKARSKA 5, 37-500 JAROSŁAW	
Lokalizacja:	TUCZEMPY, OBR. 0010, DZ. NR 438/5 TUCZEMPY, UL. JANA PAWŁA II 11, 37-514 MUNINA	nr rys.: A-6
Branża:	ARCHITEKTURA	skala: 1:10, 1:5
Nazwa rys.:	Detal okapu	data: 03.2021
Opracował:		