




PRZEKRÓJ 1 - 1

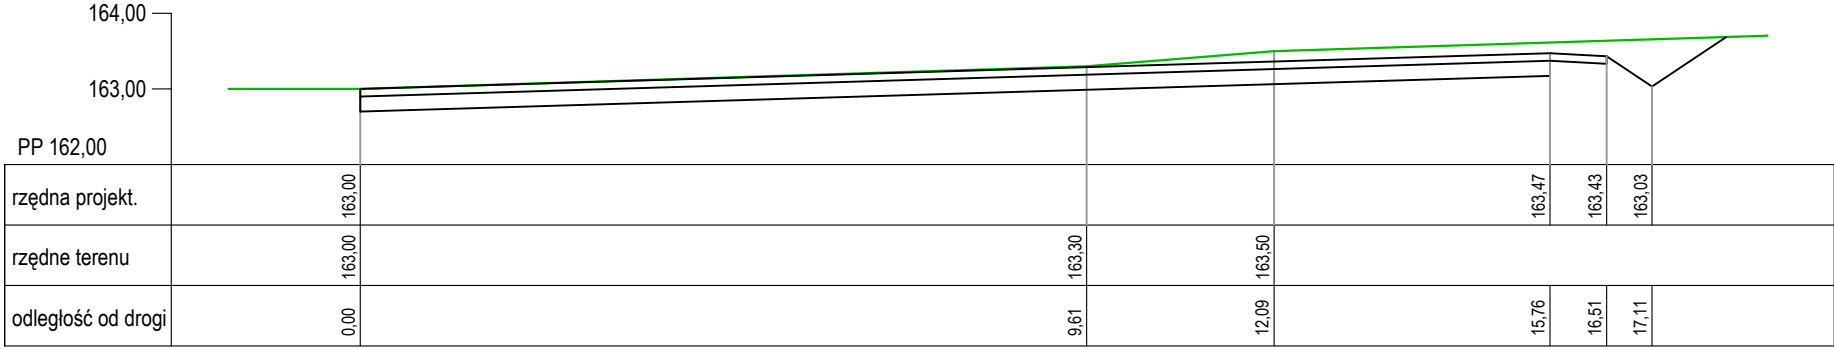

PRZEKRÓJ 2 - 2

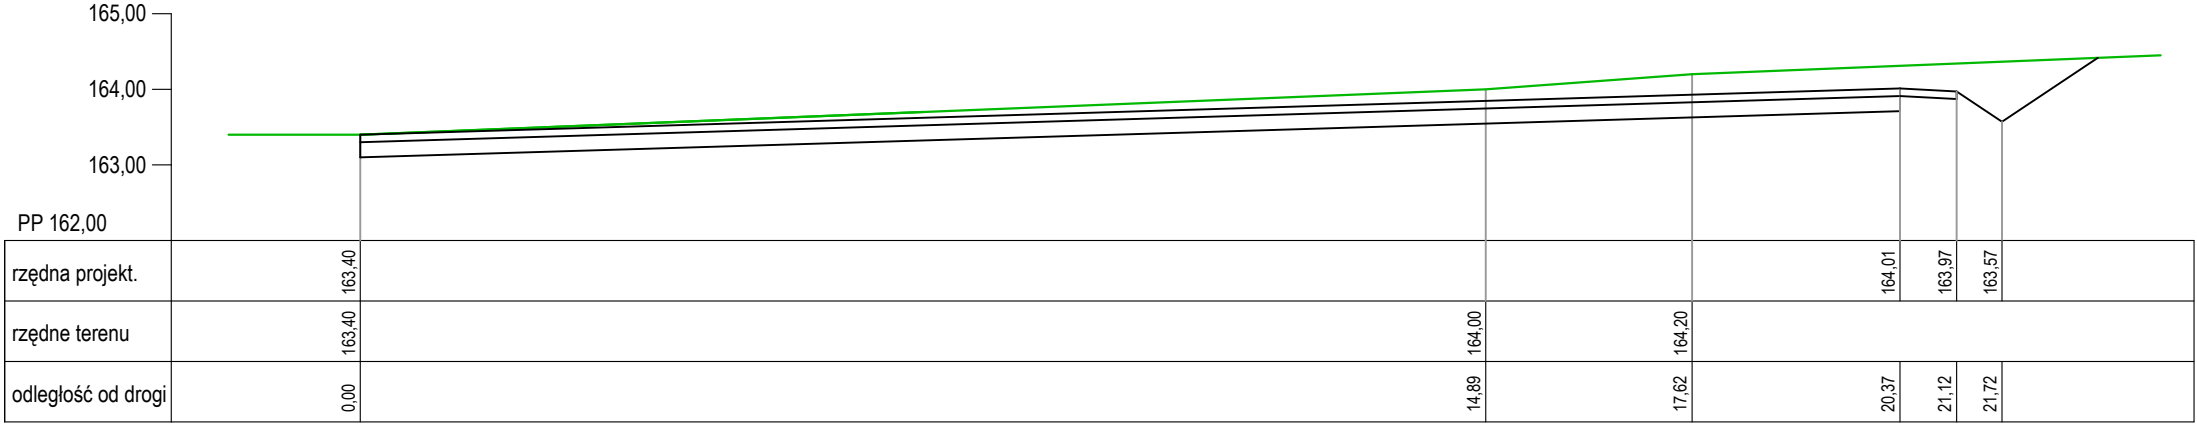

PRZEKRÓJ 3 - 3

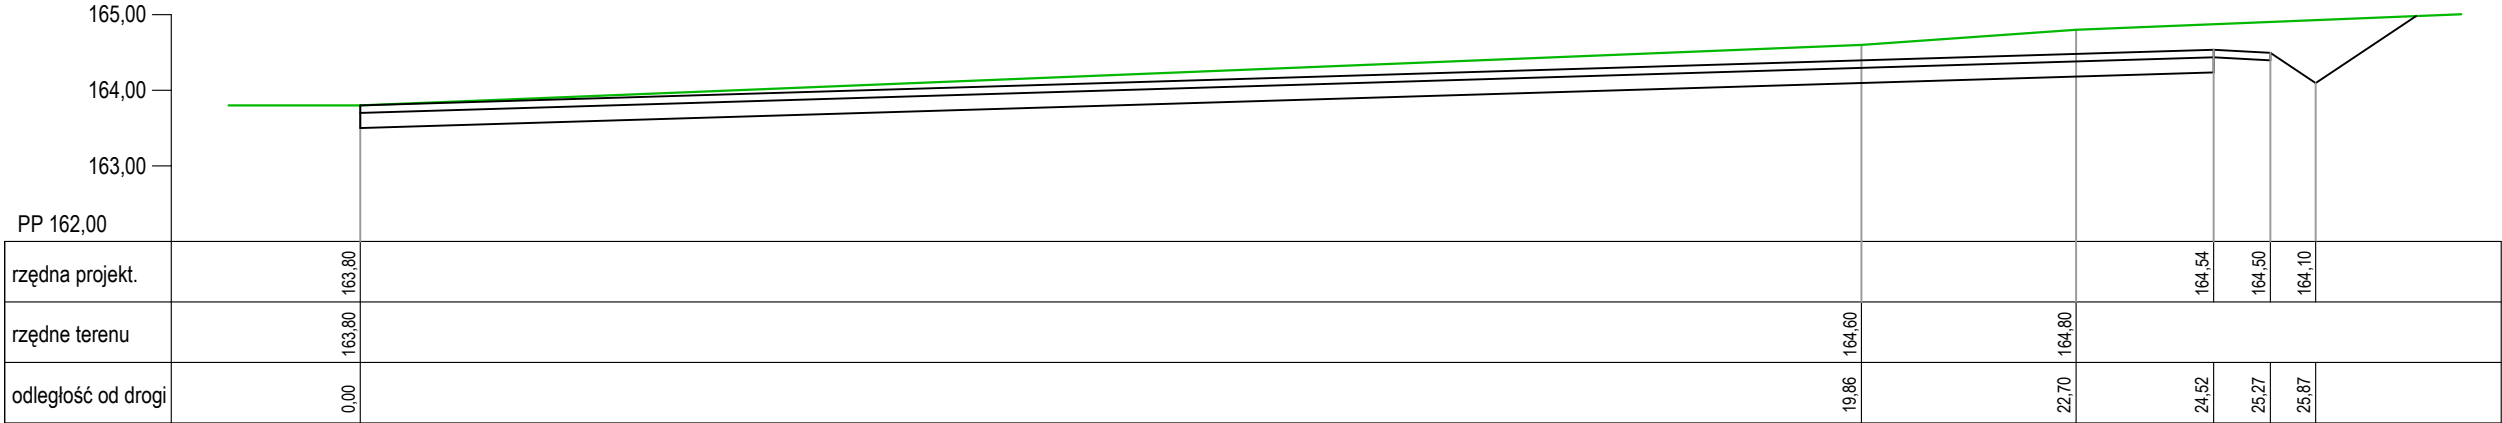

PRACOWNIA

DeCADA

PROJEKTOWA

inż. Jędrzej Myszka 77–100 Bytów ul.Ceynowy 12 tel. 609 511 959 Biuro: Kościerzyna ul.Wodna 14

Inwestor: Państwowe Gospodarstwo Leśne Lasy Państwowe Nadleśnictwo Kościerzyna, ul. M. Skłodowskiej-Curie 6, 83-400 Kościerzyna			
PROJEKT BUDOWLANY PROJEKT ARCHITEKTONICZNO-BUDOWLANY			
Nazwa obiektu budowlanego: BUDOWA PLACU MANEROWEGO PRZY DRODZE LEŚNEJ W LEŚNICTWIE STRZELNICA			
Tytuł rysunku: PRZESKROJE POPRZECZNE		Skala: 1:100	Nr rys. 3
Projektant:	inż. Adam Laska	POM/0336/PWOD/18 specjalność inżynieria drogowa	Podpis:
Sprawdzający:	mgr inż. Piotr Nykiel	5473/Gd/93 specjalność konstrukcyjno-inżynieria w zakresie dróg i nawierzchni lotniskowych	Podpis:
Opracował:	mgr inż. Daniel Młynarczyk		Podpis:
			Grudzień 2023