



URZĄD MIASTA RUMI, Wydział Inżynierii Miejskiej

tel. (58) 679 65 23, 679 65 43, 679 65 00
wim@um.rumia.pl

RID.7011.2.4.2022.WL

Rumia dn. 12.12.2022 r.

DRAFT Inżynieria Drogowa
Łukasz Kaźmierczak
ul. Leszczynowa 56A/8
80-175 Gdańsk

dotyczy: „Rozbudowa ul. Kosynierów w Rumi”

Urząd Miasta Rumi **uzgadnia projekt zagospodarowania terenu oraz akceptuje linie rozgraniczające pas drogowy**, dla inwestycji pn. „Rozbudowa ul. Kosynierów w Rumi”.

Z poważaniem

*szefelnik Wydziału
Inżynierii Miejskiej*


Katarzyna Głodkowska

Załącznik:

1. Projekt zagospodarowania terenu PZT 1:500

Otrzymują:

1. Adresat
2. a/a

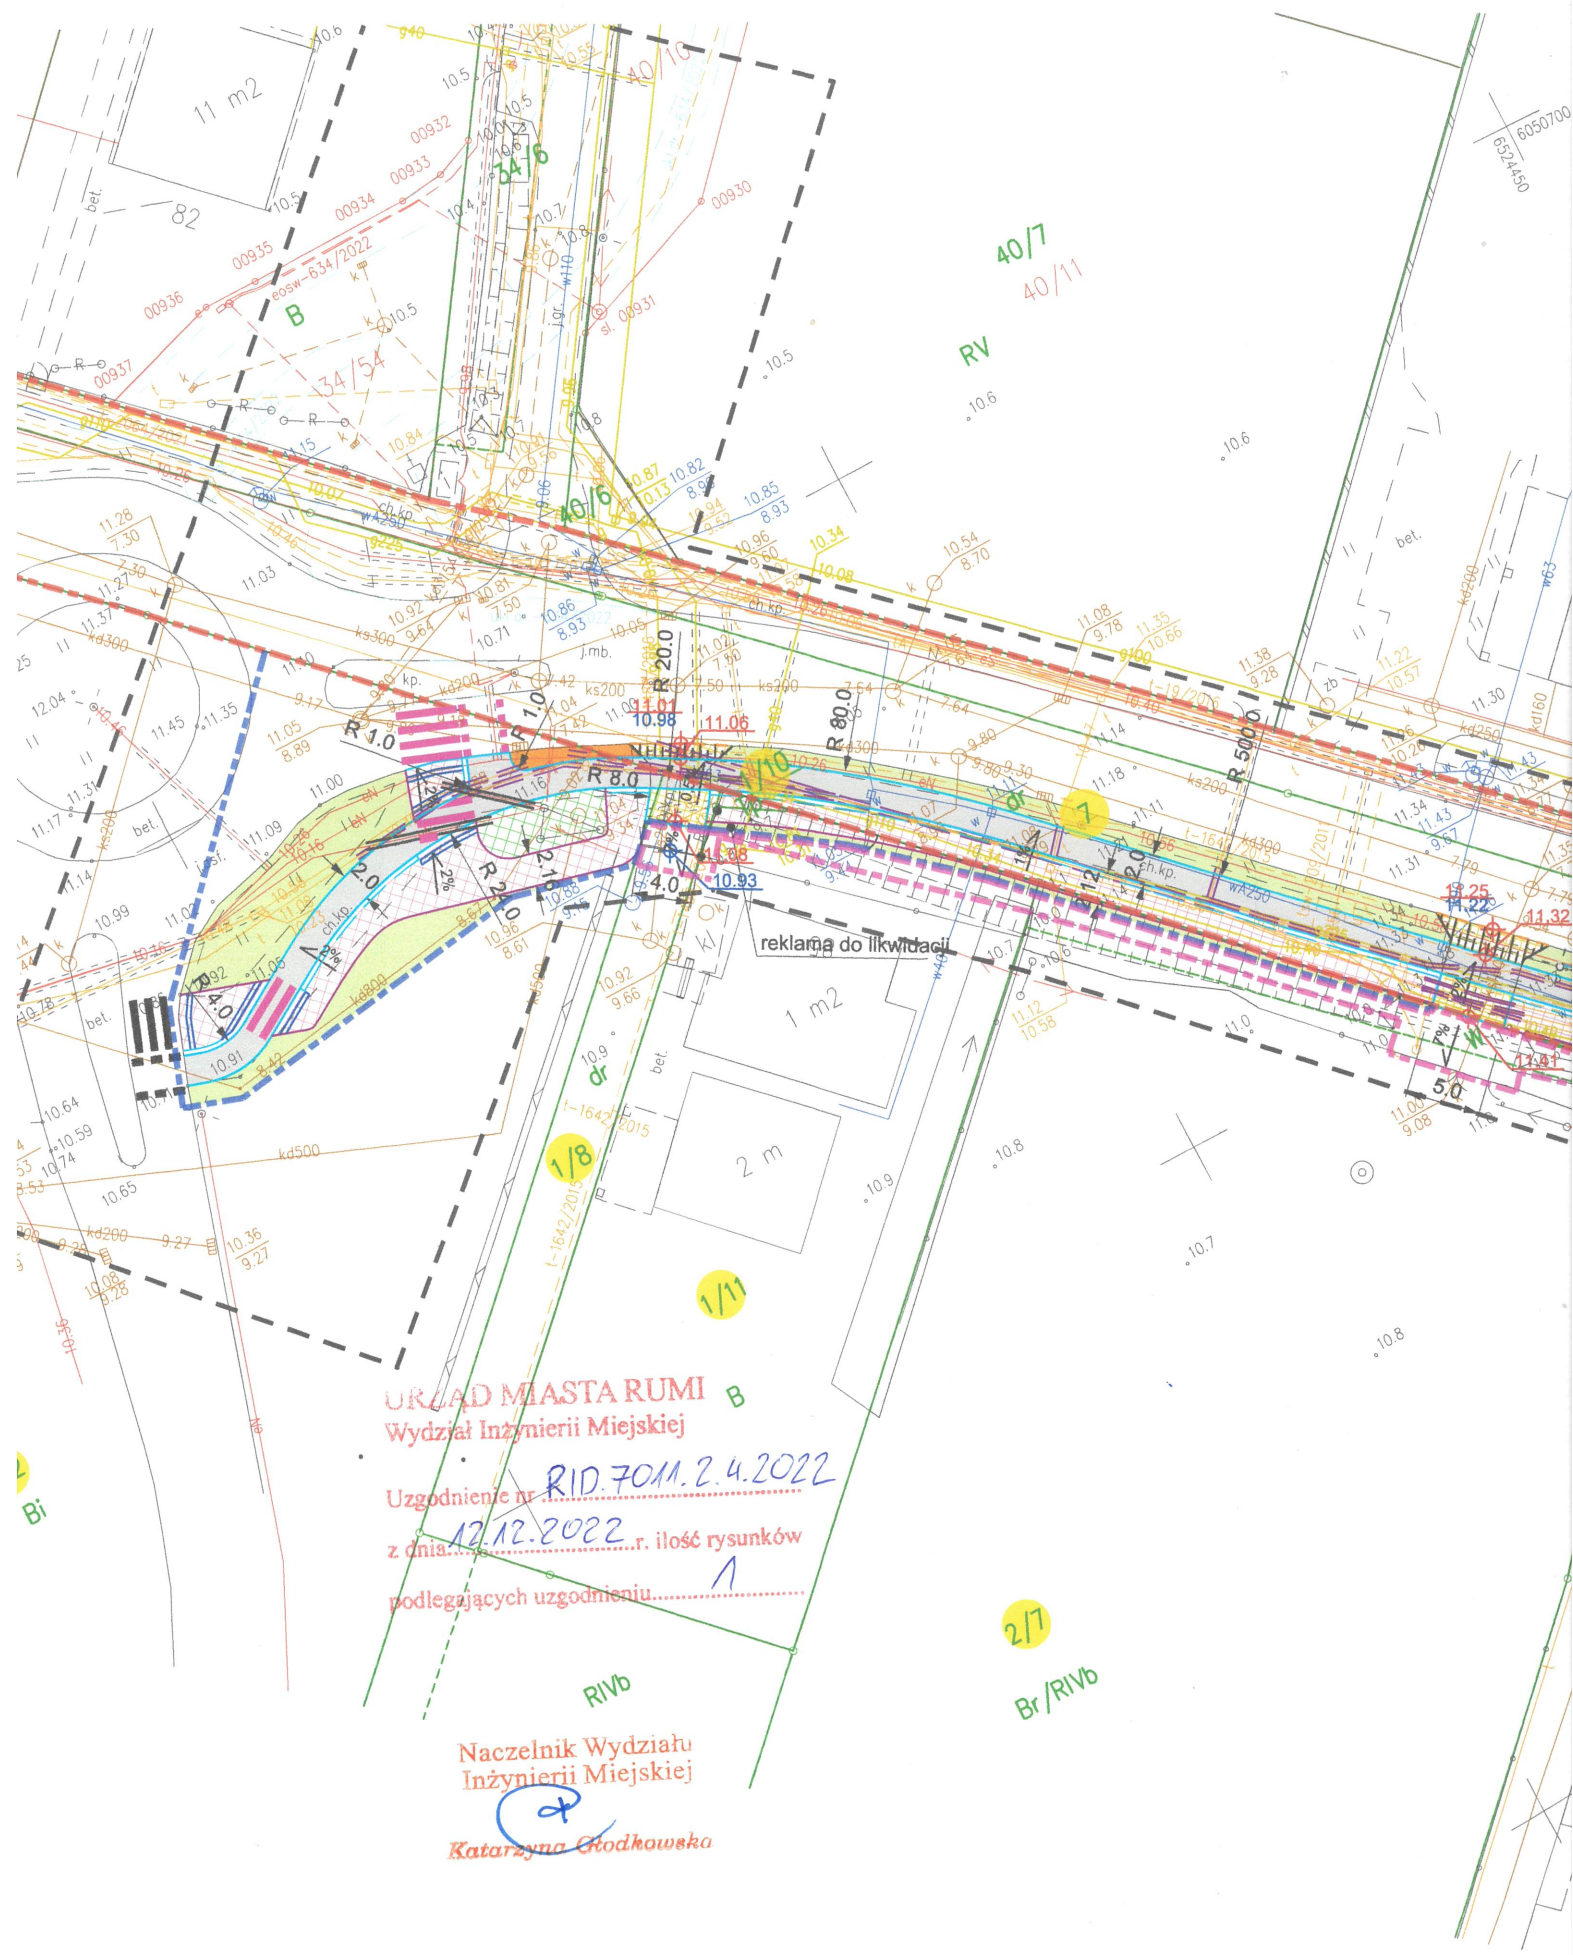

URZĄD MIASTA RUMI
Wydział Inżynierii Miejskiej

Uzgodnienie nr RID.7011.2.4.2022
z dnia 12.12.2022 r. ilość rysunków
podlegających uzgodnieniu 1

Naczelnik Wydziału
Inżynierii Miejskiej

Katarzyna Ciochowska

40/7
40/11

RV

reklama do likwidacji

2/7

Br/RIVb

RIVb

11 m2

1 m2

2 m

Bi

(Handwritten signature)