


PRZEKRÓJ  
SKALA 1:500/50

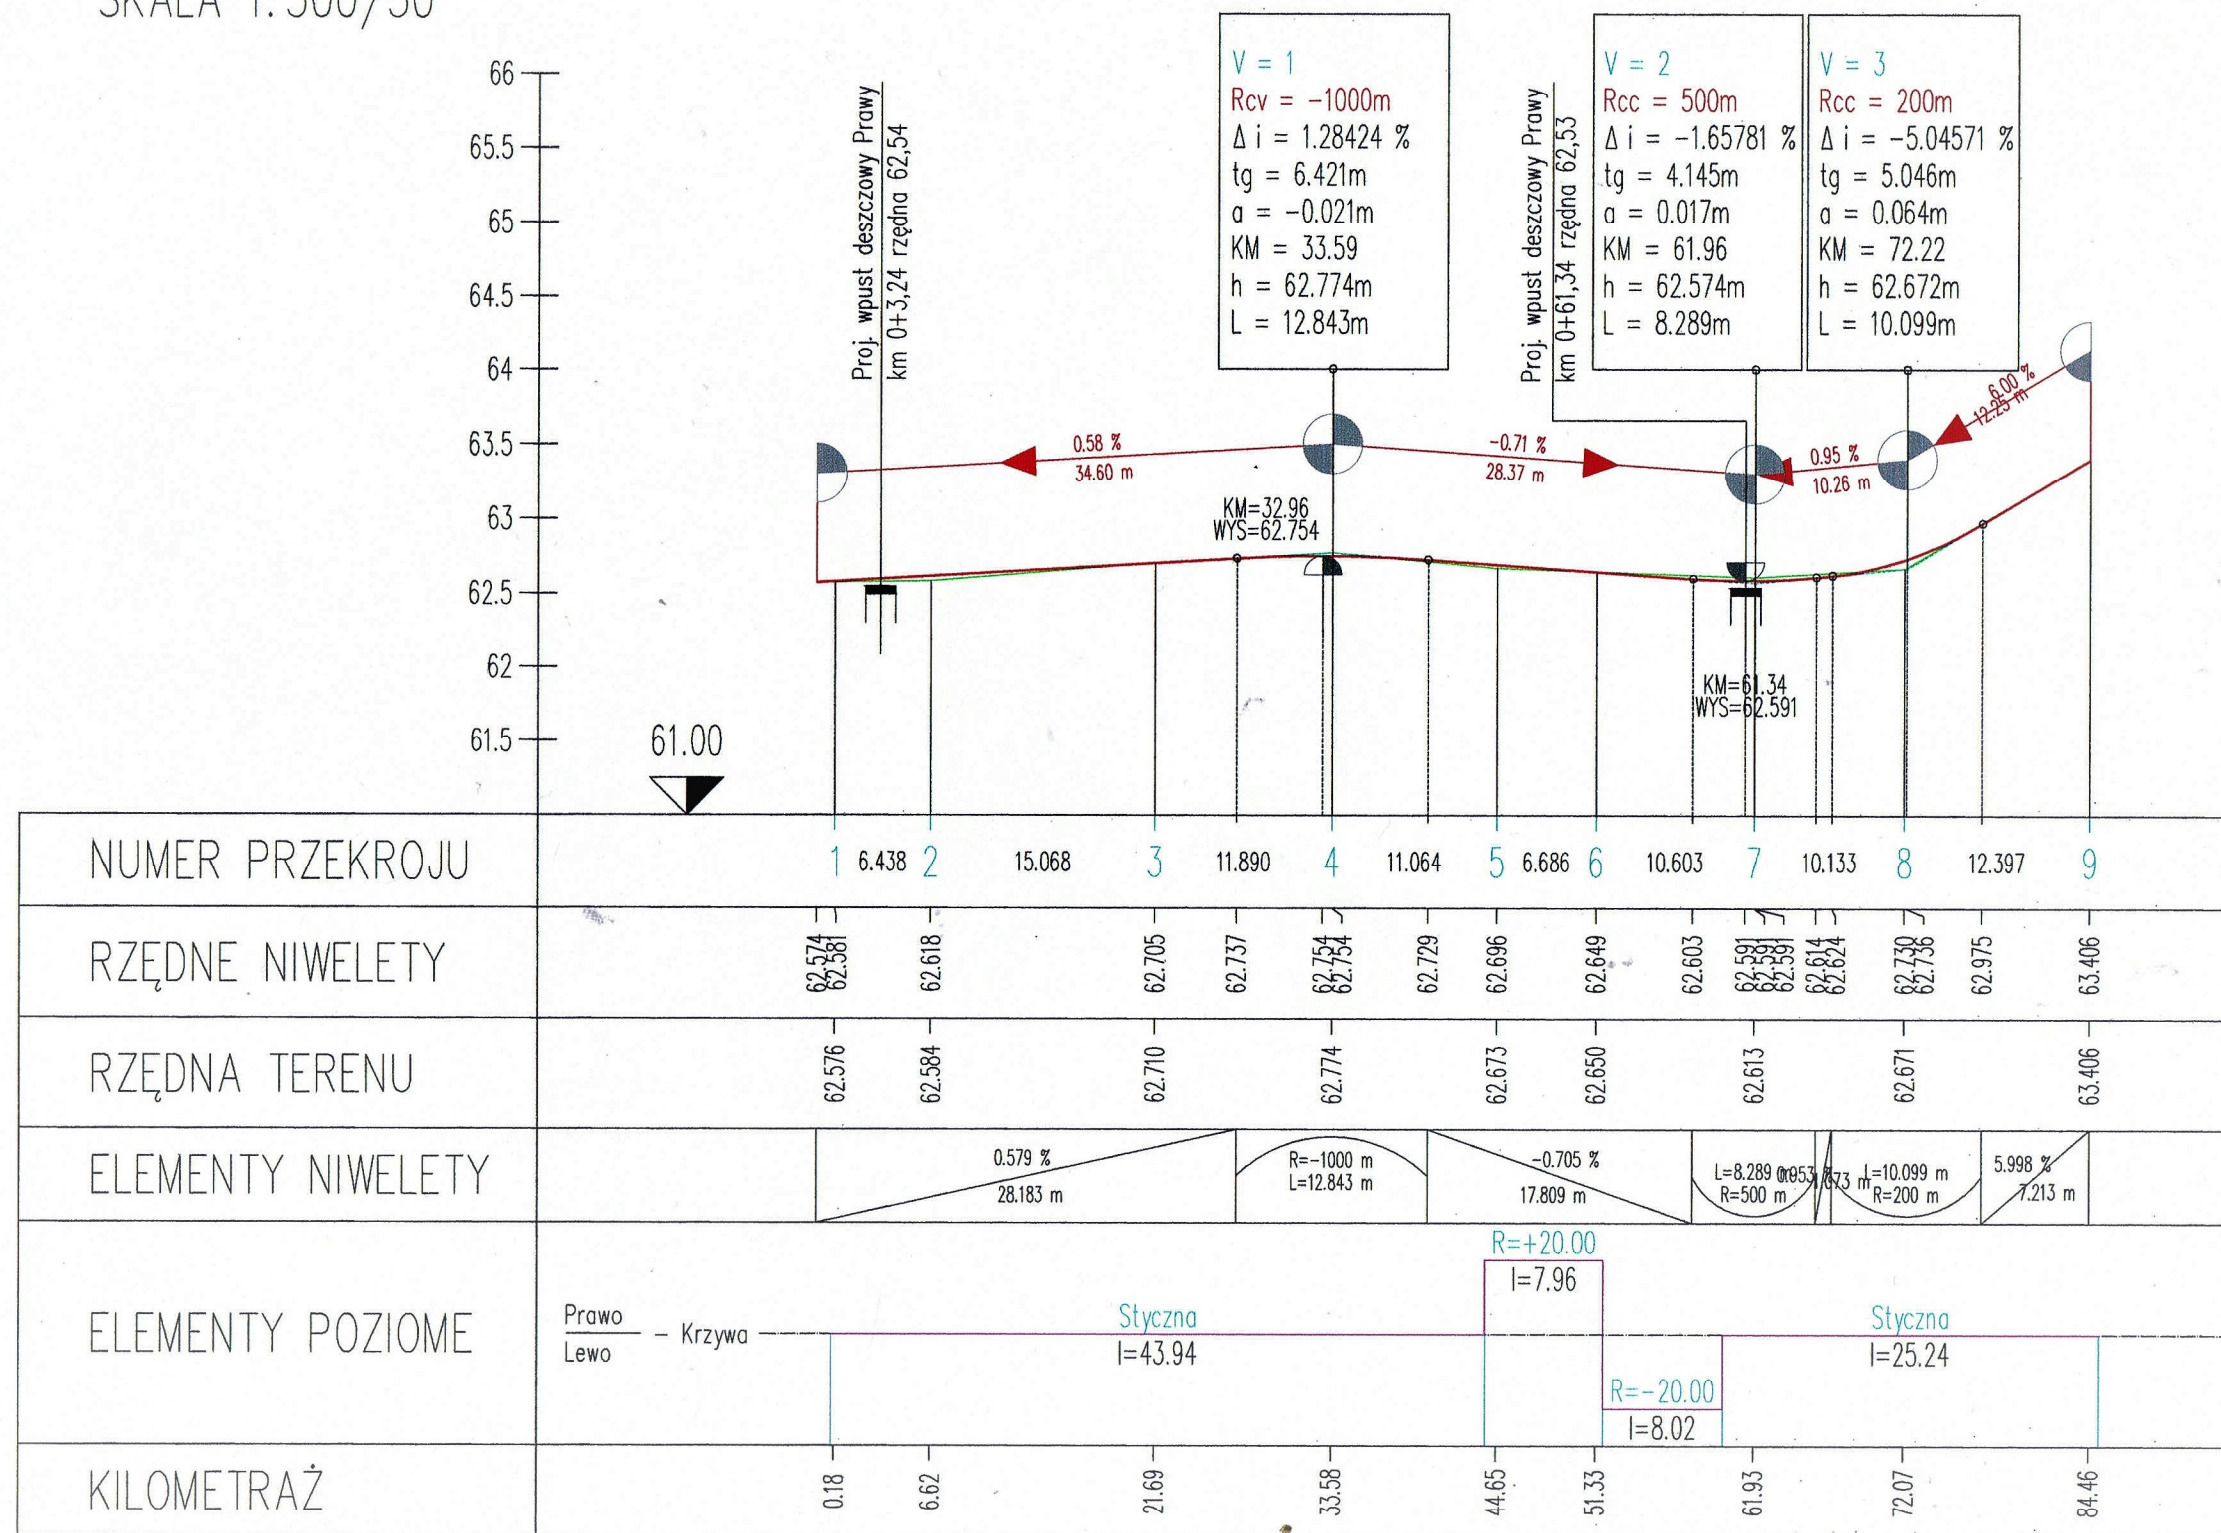

ZADANIE: ZAGOSPODAROWANIE TERENU NIERUCHOMOŚCI O NR. EW. GRUNTÓW 214/4 OBREB 2 MYŚLIBÓRZ - PRZEBUDOWA CIĄGU JEZDNEGO ,CHODNIKÓW I MIEJSC POSTOJOWYCH				Numer rysunku <b>2</b>
Temat: <b>PRZEBUDOWA CIĄGU JEZDNEGO</b>				
ADRES: <b>Dz. nr 203/5 ,214/4 , 222 obręb 2 m. Myślibórz</b>				
NAZWA RYSUNKU : <b>PRZEKRÓJ PODŁUŻNY</b>				SKALA <b>1:50/500</b>
INWESTOR: Gmina Myślibórz, ul. Rynek im. Jana Pawła II nr 1, 74-300 Myślibórz				
	IMIĘ I NAZWISKO	DATA	UPRAWNIENIA BUDOWLANE	PODPIS
OPRACOWAŁ	mgr inż. Andrzej Dąbrowski	08. 2018	33/80/Gw	
PROJEKTANT	mgr inż. arch. Hartmunt Piotrowski	08. 2018	9/ZPOIA/OKK/2008	