




PRZEKRÓJ V I- VI
1: 25
MIEJSCA POSTOJOWE

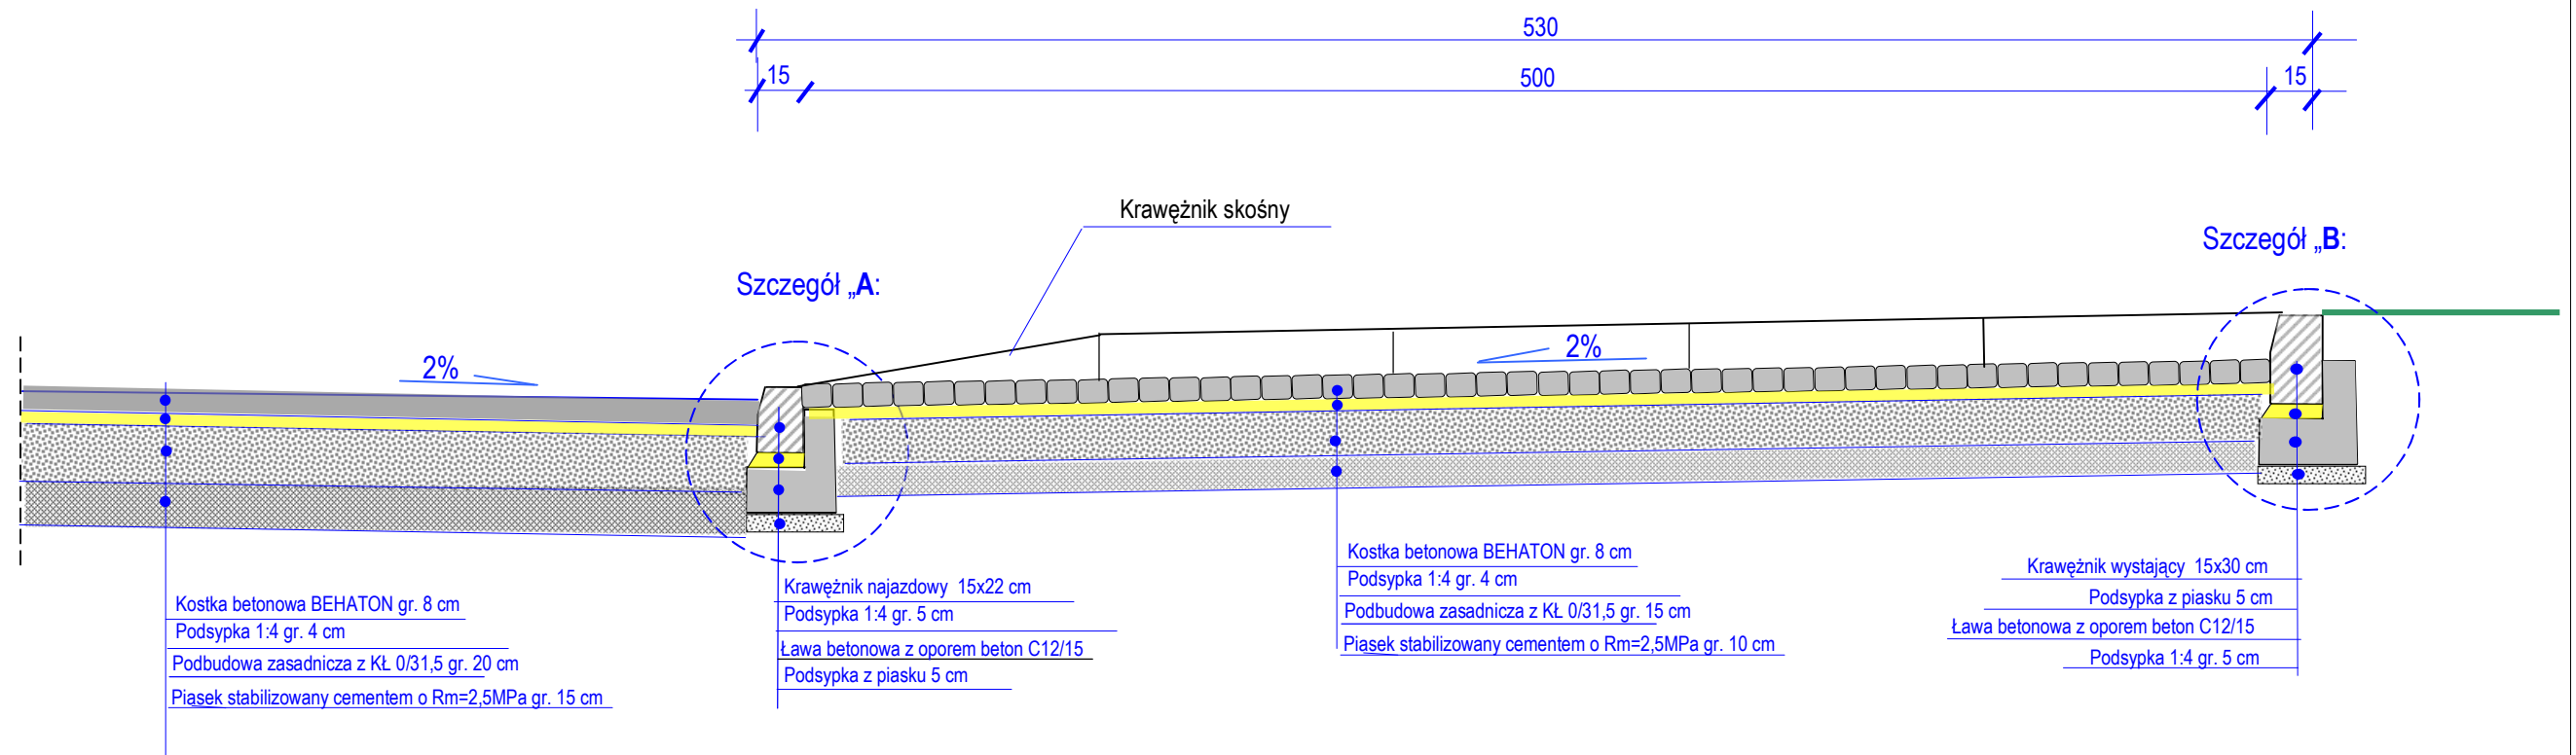

SZCZEGÓŁ „A” (krawężnik najazdowy)

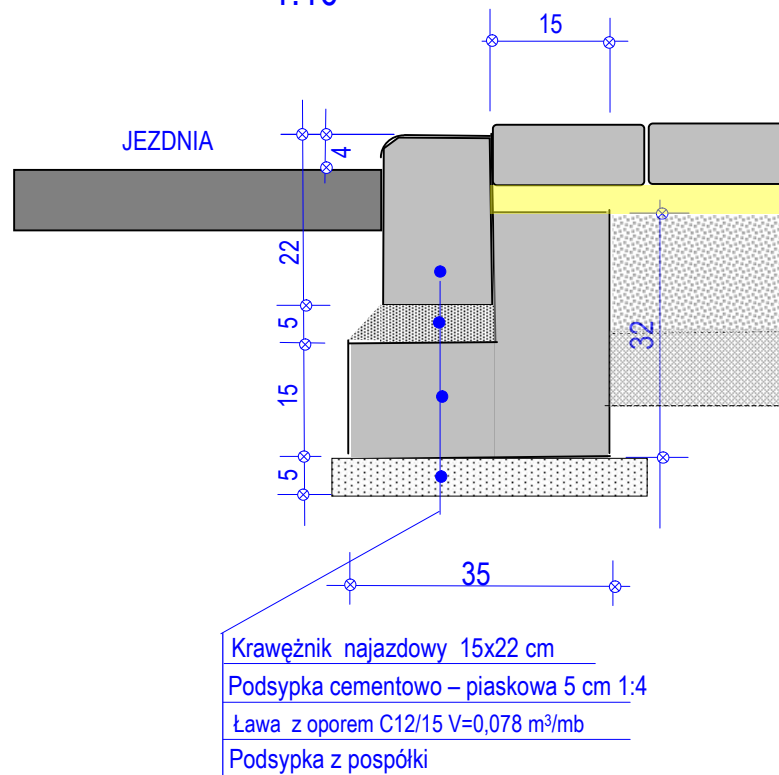

SZCZEGÓŁ „B” (krawężnik wystający)
1:10

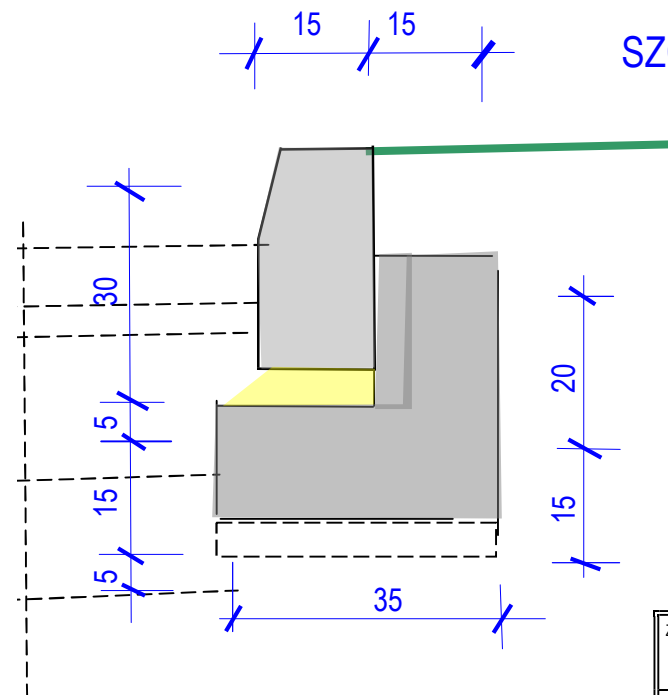

Krawężnik najazdowy 15x22 cm
 Podsypka cementowo – piaskowa 5 cm 1:4
 Ława z oporem C12/15 V=0,083 m³/mb

ZADANIE: ZAGOSPODAROWANIE TERENU NIERRUCHOMOŚCI O NR. EW. GRUNTÓW 214/4 OBRĘB 2 MYŚLIBÓRZ - PRZEBUDOWA CIAGU JEZDNEGO, CHODNIKÓW I MIEJSC POSTOJOWYCH				Numer rysunku <div style="font-size: 2em; text-align: center;">6</div>
Temat: PRZEBUDOWA MIEJSC POSTOJOWYCH				
ADRES: Dz. nr 214/4, 214/3, 222 obręb 2 m. Myślibórz				SKALA <div style="font-size: 1.5em; text-align: center;">1:25</div>
NAZWA RYSUNKU : PRZEKRÓJ NORMALNY VI - VI				
INWESTOR: Gmina Myślibórz, ul. Rynek im. Jana Pawła II nr 1, 74-300 Myślibórz				
	IMIĘ I NAZWISKO	DATA	UPRAWNIENIA BUDOWLANE	PODPIS
OPRACOWAŁ	mgr inż. Andrzej Dąbrowski	08. 2018	33/80/Gw	
PROJEKTANT	mgr inż. arch. Hartmunt Piotrowski	08. 2018	9/ZPOIA/OKK/2008	