




PRZEKRÓJ V - V
1: 25

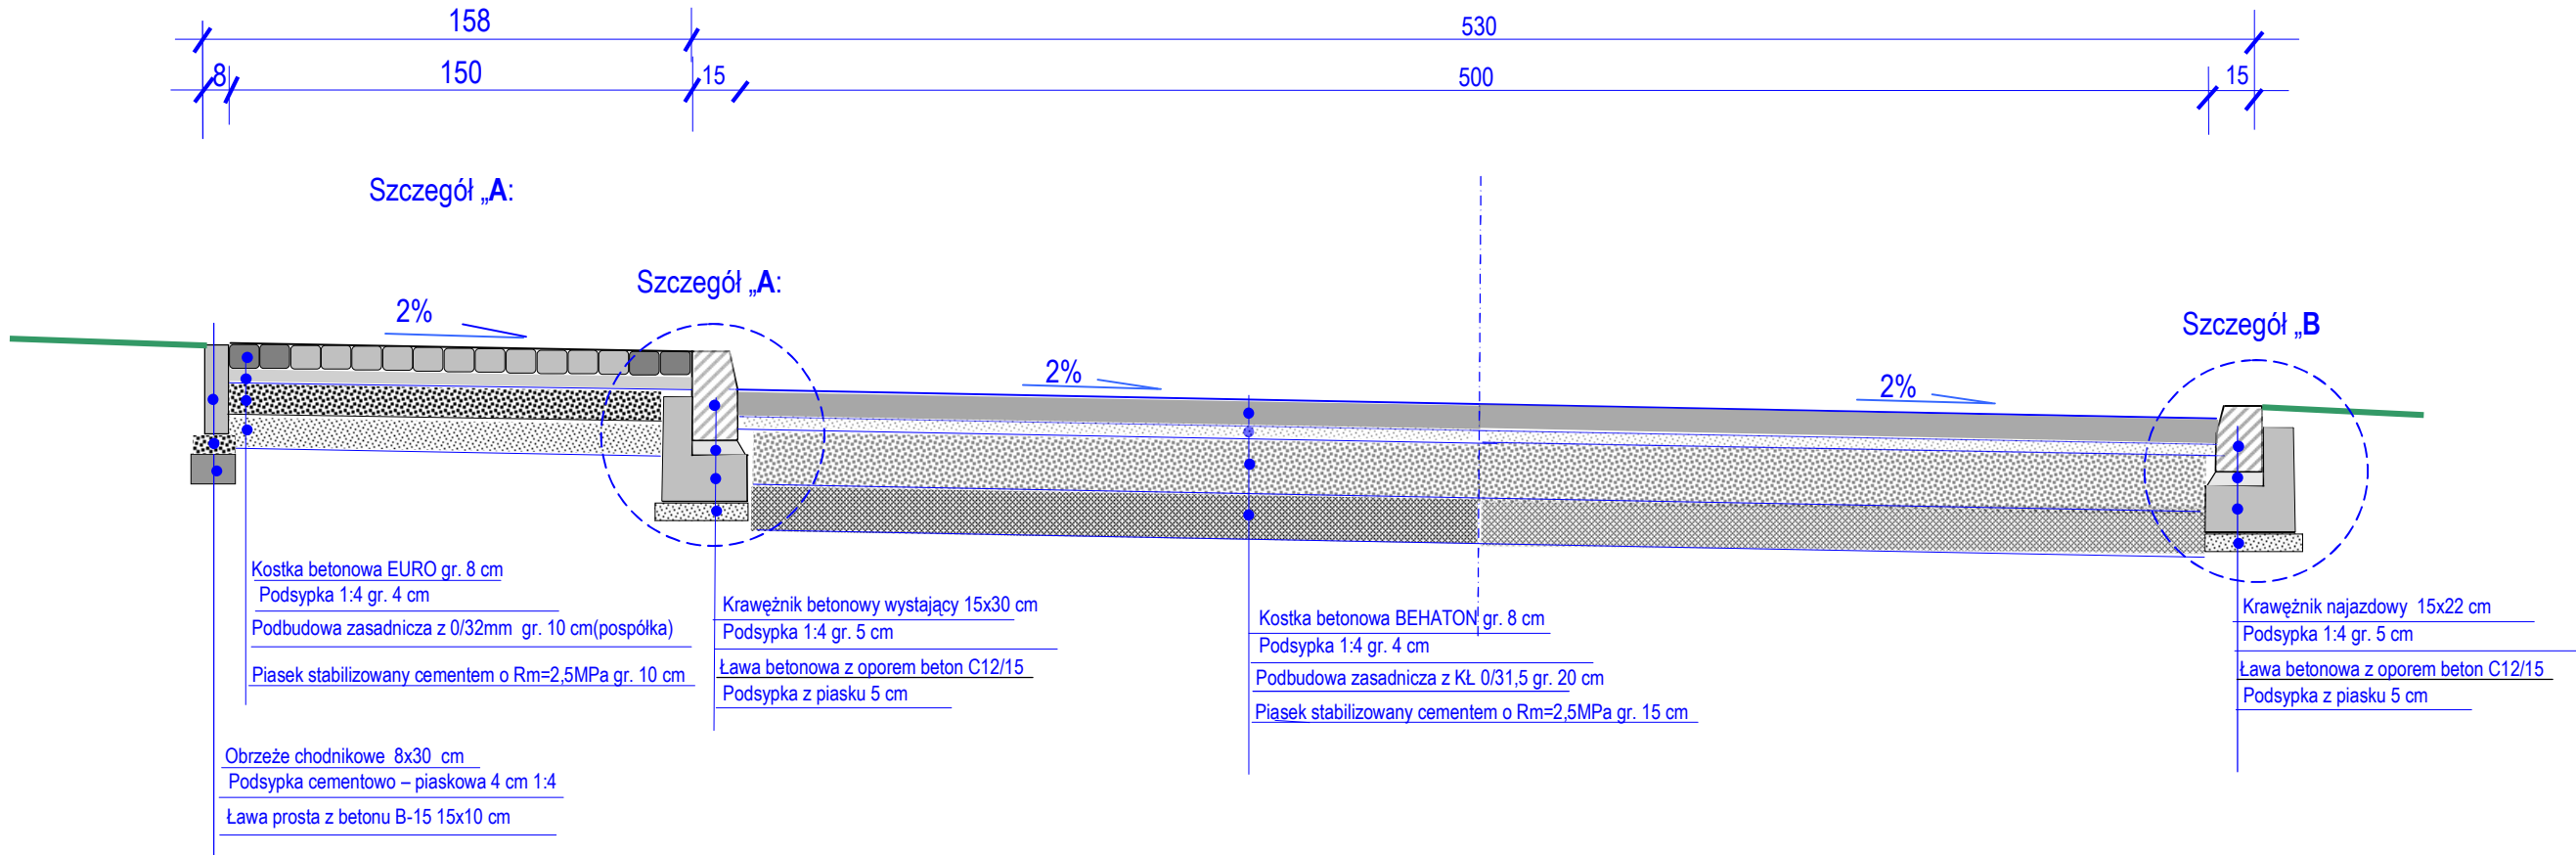

SZCZEGÓŁ „B”(krawężnik najazdowy)
1:10

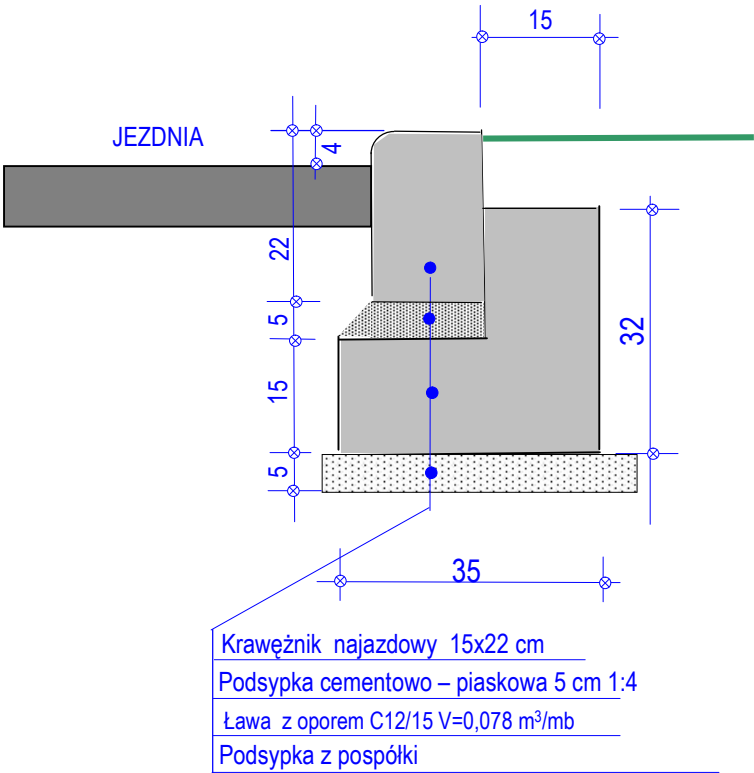

SZCZEGÓŁ „A” (krawężnik wystający)
1:10

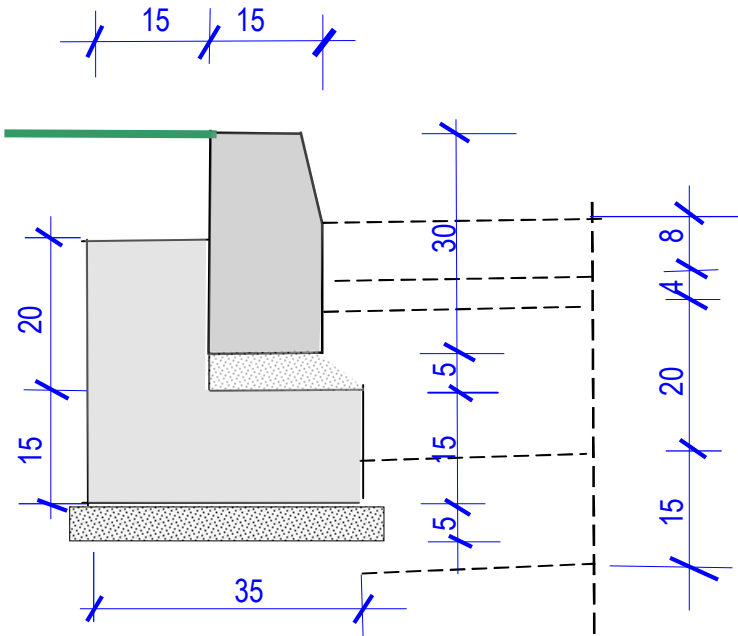

ZADANIE: ZAGOSPODAROWANIE TERENU NIERUCHOMOŚCI O NR. EW. GRUNTÓW 214/4 OBREB 2 MYŚLIBÓRZ - PRZEBUDOWA CIĄGU JEZDNEGO , CHODNIKÓW I MIEJSC POSTOJOWYCH				Numer rysunku 5
Temat: PRZEBUDOWA CHODNIKÓW, PRZEBUDOWA CIĄGU JEZDNEGO				
ADRES: Dz. nr 203/5 214/4, 222 obręb 2 m. Myślibórz				
NAZWA RYSUNKU : PRZEKRÓJ NORMALNY V - V				SKALA 1:25
INWESTOR: Gmina Myślibórz, ul. Rynek im. Jana Pawła II nr 1, 74-300 Myślibórz				
	IMIE I NAZWISKO	DATA	UPRAWNIENIA BUDOWLANE	PODPIS
OPRACOWAŁ	mgr inż. Andrzej Dąbrowski	08. 2018	33/80/Gw	
PROJEKTANT	mgr inż. arch. Hartmunt Piotrowski	08. 2018	9/ZPOIA/OKK/2008	