


PRZEKRÓJ A-A

PRZEKRÓJ B-B

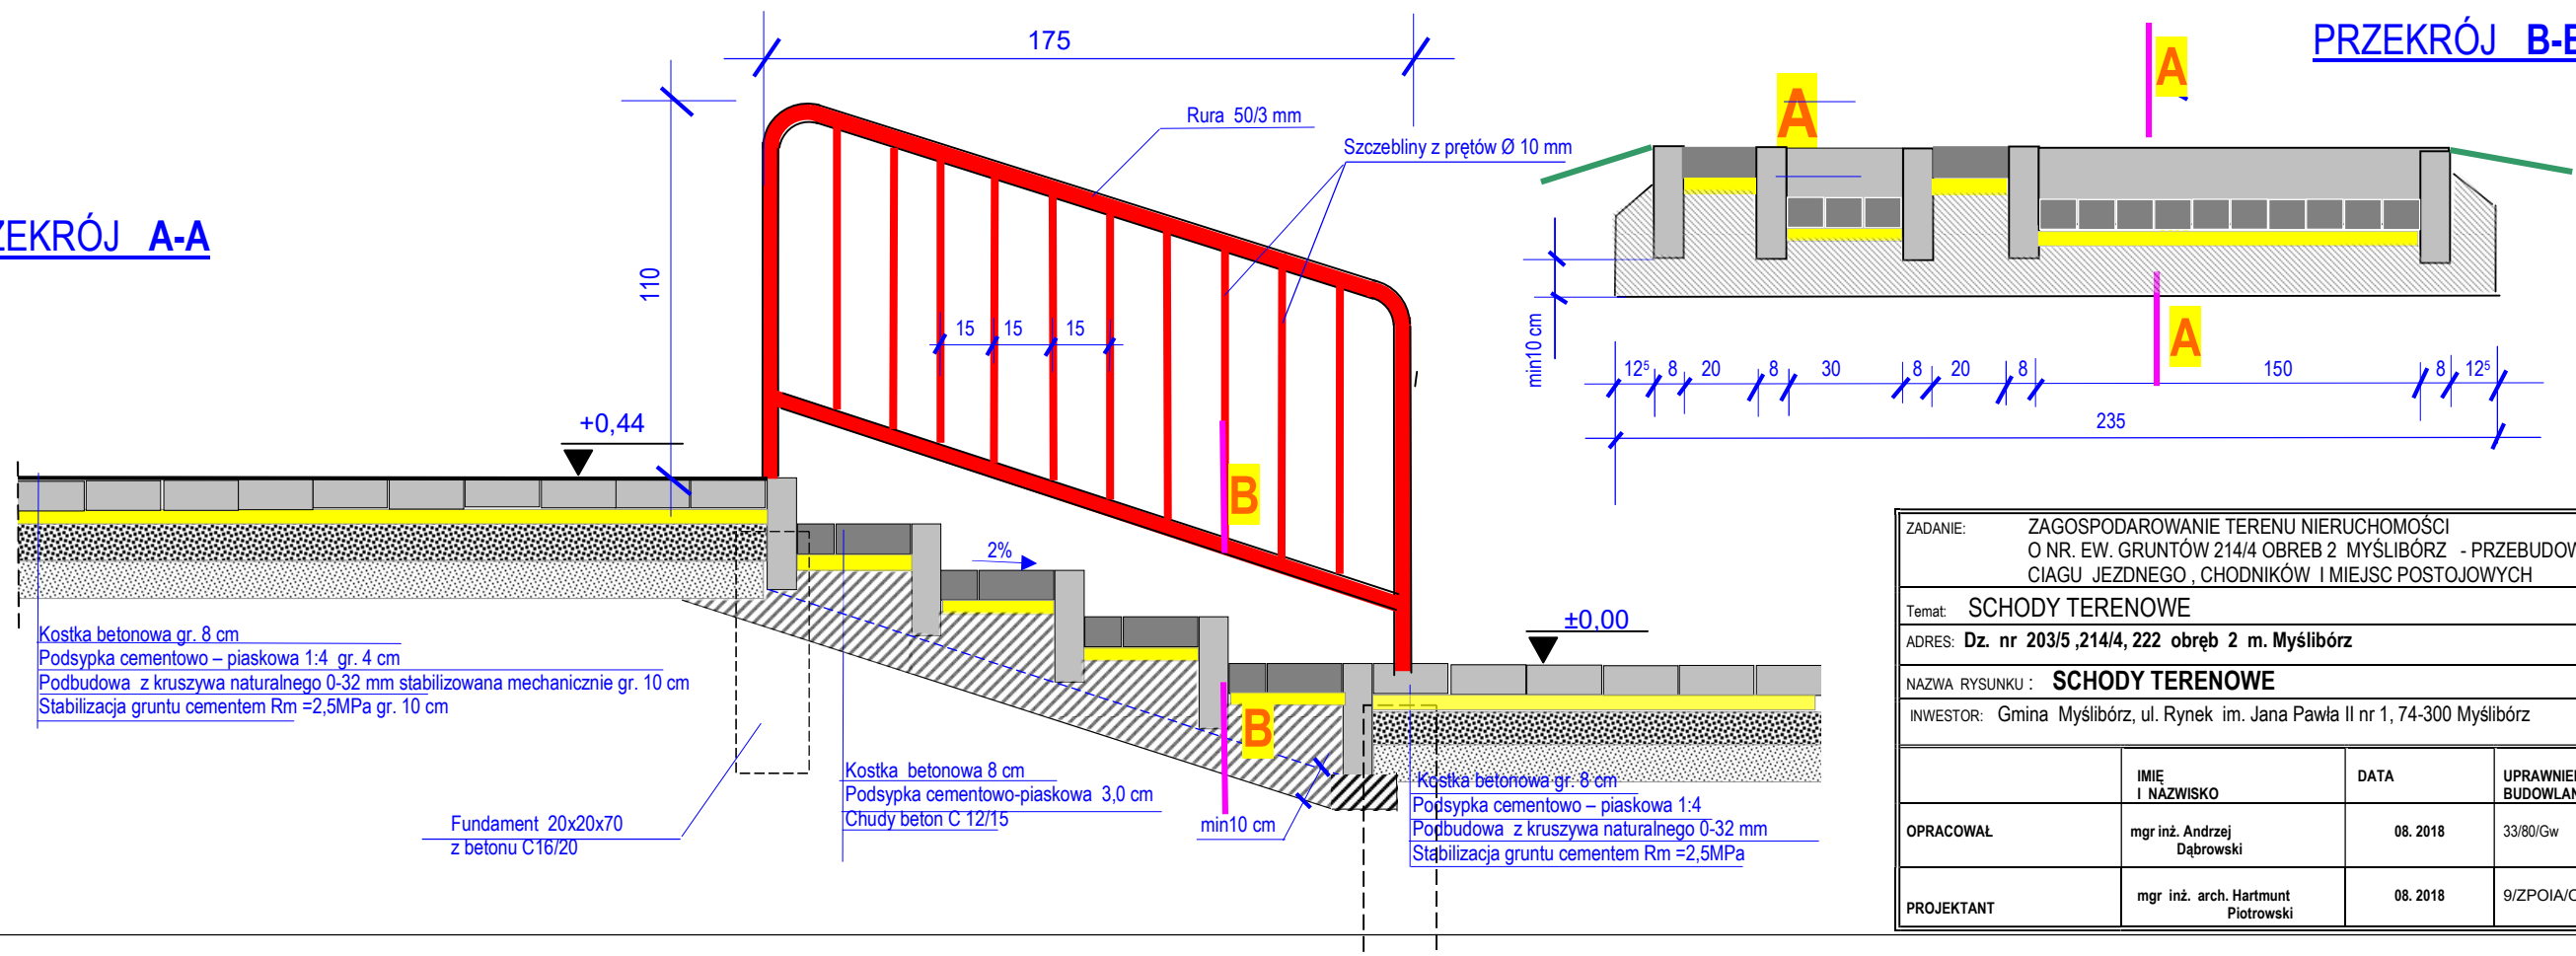

ZADANIE: ZAGOSPODAROWANIE TERENU NIERUCHOMOŚCI O NR. EW. GRUNTÓW 214/4 OBREB 2 MYŚLIBÓRZ - PRZEBUDOWA CIAGU JEZDNEGO , CHODNIKÓW I MIEJSC POSTOJOWYCH				Numer rysunku <b>9</b>
Temat: SCHODY TERENOWE				
ADRES: Dz. nr 203/5 ,214/4, 222 obręb 2 m. Myślibórz				
NAZWA RYSUNKU : SCHODY TERENOWE				SKALA
INWESTOR: Gmina Myślibórz, ul. Rynek im. Jana Pawła II nr 1, 74-300 Myślibórz				
	IMIĘ I NAZWISKO	DATA	UPRAWNIENIA BUDOWLANE	PODPIS
OPRACOWAŁ	mgr inż. Andrzej Dąbrowski	08. 2018	33/80/Gw	
PROJEKTANT	mgr inż. arch. Hartmunt Piotrowski	08. 2018	9/ZPOIA/OKK/2008	