
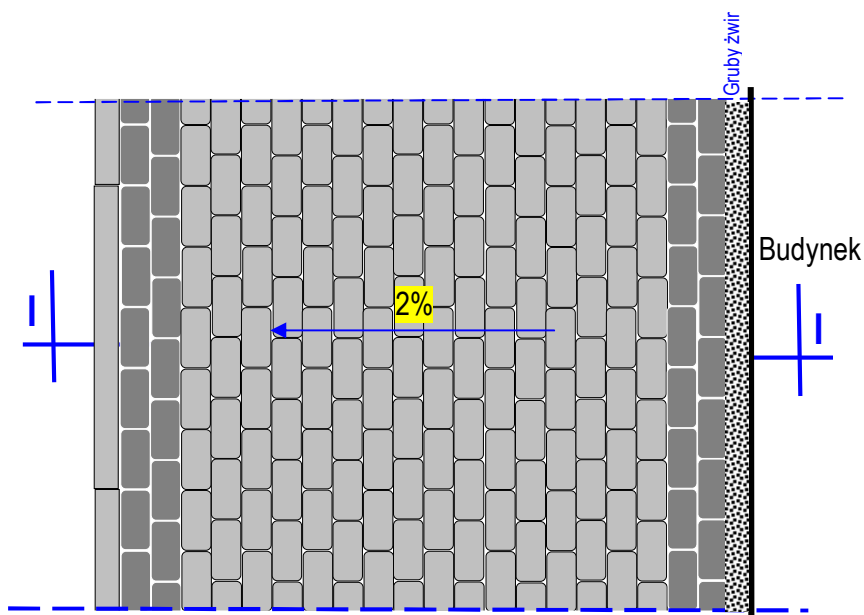


PRZEKRÓJ NORMALNY IV-IV
CHODNIK szerokości 2,0 m Strzelecka 33
1:25

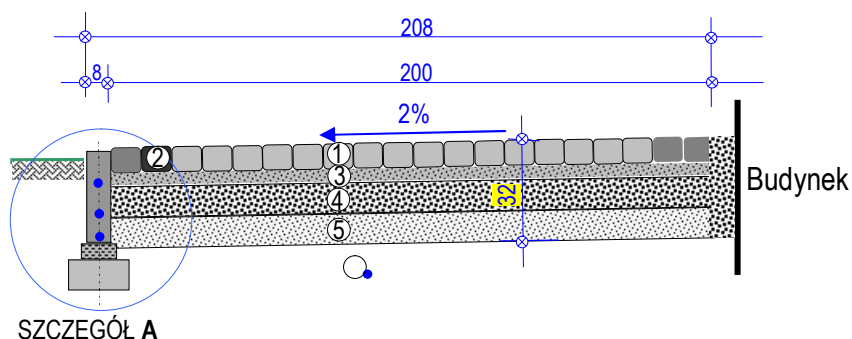

Nr	OZNACZENIA
1	Kostka betonowa EURO gr.8 cm – szara
2	Kostka betonowa EURO gr.8cm - grafitowa
3	Podsypka cementowo-piaskowa 4 cm 1:4
4	Kruszywo naturalne(pospółka) stabilizowane mechanicznie 0-32mm gr. 10 cm
5	Stabilizacja gruntu cementem RM=2,5 MPa gr. 10 cm

ZADANIE: ZAGOSPODAROWANIE TERENU NIERUCHOMOŚCI O NR. EW. GRUNTÓW 214/4 OBREB 2 MYŚLIBÓRZ - PRZEBUDOWA CIĄGU JEZDNEGO , CHODNIKÓW I MIEJSC POSTOJOWYCH				Numer rysunku 4
Temat: PRZEBUDOWA CHODNIKÓW				
ADRES: Dz. nr 203/5, 214/4 ,222 obręb 2 m. Myślibórz				
NAZWA RYSUNKU : PRZEKRÓJ NORMALNY nr IV				SKALA 1:25
INWESTOR: Gmina Myślibórz, ul. Rynek im. Jana Pawła II nr 1, 74-300 Myślibórz				
	IMIĘ I NAZWISKO	DATA	UPRAWNIENIA BUDOWLANE	PODPIS
OPRACOWAŁ	mgr inż. Andrzej Dąbrowski	08. 2018	33/80/Gw	
PROJEKTANT	mgr inż. arch. Hartmunt Piotrowski	08. 2018	9/ZPOIA/OKK/2008	