


PROJEKT ZAGOSPODAROWANIA  
1: 500

ZA ZGODNOŚĆ  
Z ORYGINAŁEM

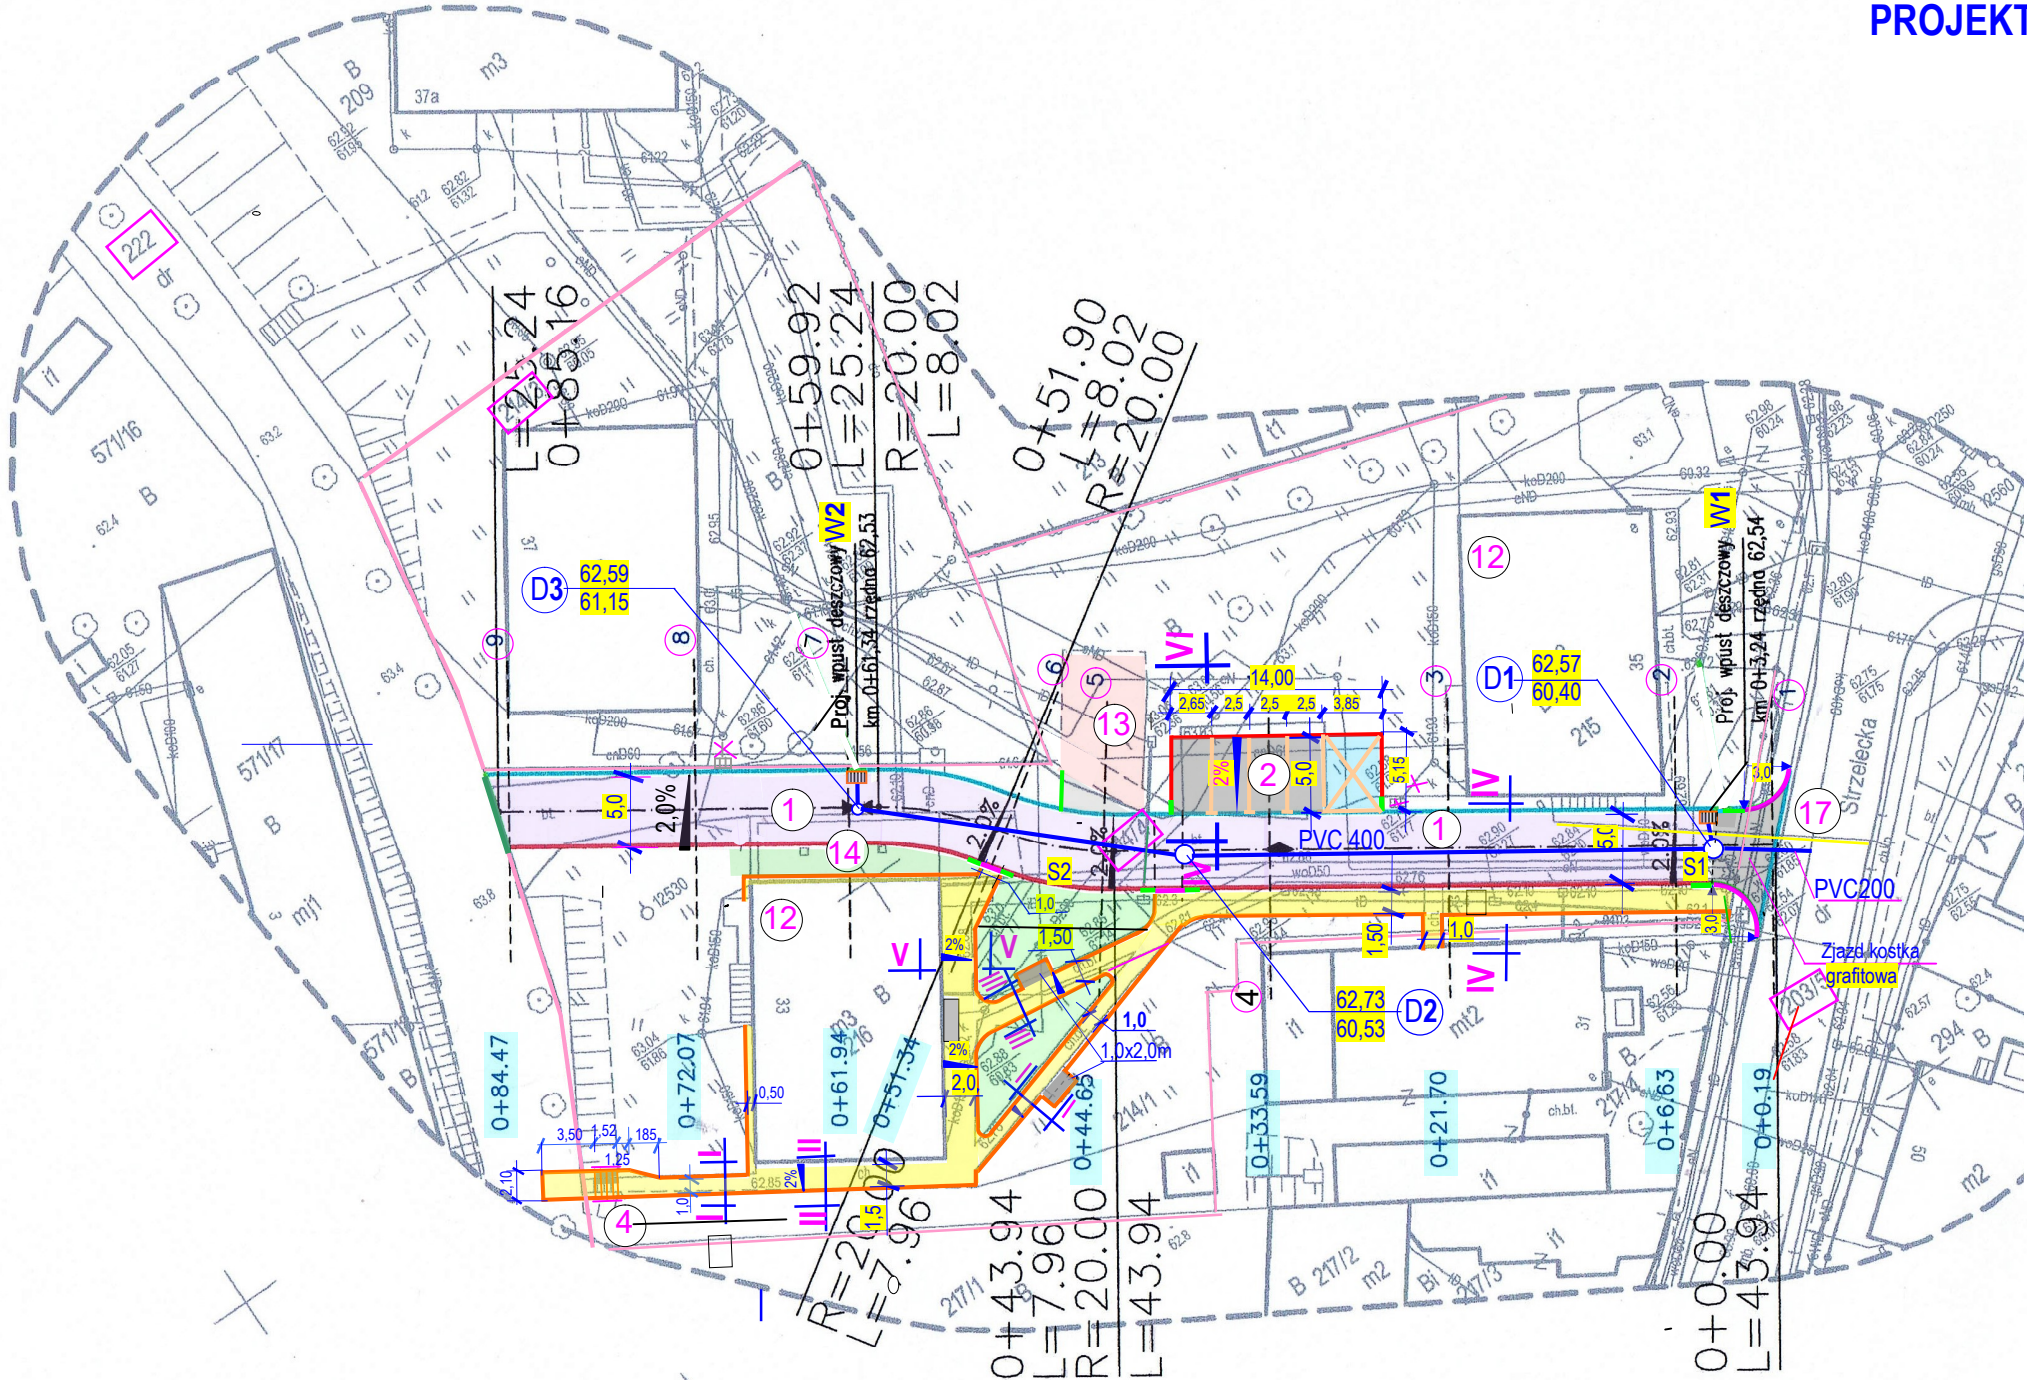

OZNACZENIA

1. projektowana przebudowa ciągu jezdni
2. projektowana przebudowa miejsc postojowych
3. projektowana przebudowa chodników
4. projektowana przebudowa schodów terenowych
5. proj. wpusty deszczowe
6. proj. kanał deszczowy
7. proj. krawężnik wystający 15x30 cm
8. proj. krawężnik zaniżony 15x30 cm
9. proj. krawężnik skośny
10. proj. krawężnik najazdowy 15x22 cm
11. proj. obrzeża trawnikowe 8x30 cm
12. proj. opornik 12x25 cm
13. granice działek
14. istniejące budynki i mieszkalne wielorodzinne
15. istniejący punkt selektywnej zbiórki odpadów
16. boks na opał przeznaczony do rozbiórki według odrębnego opracowania
17. proj. trawnik
18. wpusty do likwidacji
19. istniejący zjazd z drogi gminnej
20. istniejące przyłącze gazowe

|  |                                       |          |                          |                           |
|--|---------------------------------------|----------|--------------------------|---------------------------|
| ZADANIE: ZAGOSPODAROWANIE TERENU NIERUCHOMOŚCI<br>O NR. EW. GRUNTÓW 214/4 OBREB 2 MYŚLIBÓRZ - PRZEBUDOWA<br>CIĄGU JEZDNI, CHODNIKÓW, MIEJSC POSTOJOWYCH, SCHODÓW |                                       |          |                          | Numer rysunku<br><b>1</b> |
| Temat: <b>PROJEKT ZAGOSPODAROWANIA</b>   |                                       |          |                          |                           |
| ADRES: Dz. nr 203/5 214/4, 222, obręb 2 m. Myślibórz   |                                       |          |                          |                           |
| NAZWA RYSUNKU: <b>PROJEKT ZAGOSPODAROWANIA</b>   |                                       |          |                          | SKALA<br><b>1:500</b>     |
| INWESTOR: Gmina Myślibórz, ul. Rynek im. Jana Pawła II nr 1, 74-300 Myślibórz  |                                       |          |                          |                           |
|  | IMIE<br>I NAZWISKO                    | DATA     | UPRAWNIENIA<br>BUDOWLANE | PODPIS                    |
| OPRACOWAŁ  | mgr inż. Andrzej<br>Dąbrowski         | 08. 2018 | 33/80/Gw                 |                           |
| PROJEKTANT   | mgr inż. arch. Hartmunt<br>Piotrowski | 08. 2018 | 9/ZPOIA/OKK/2008         |                           |