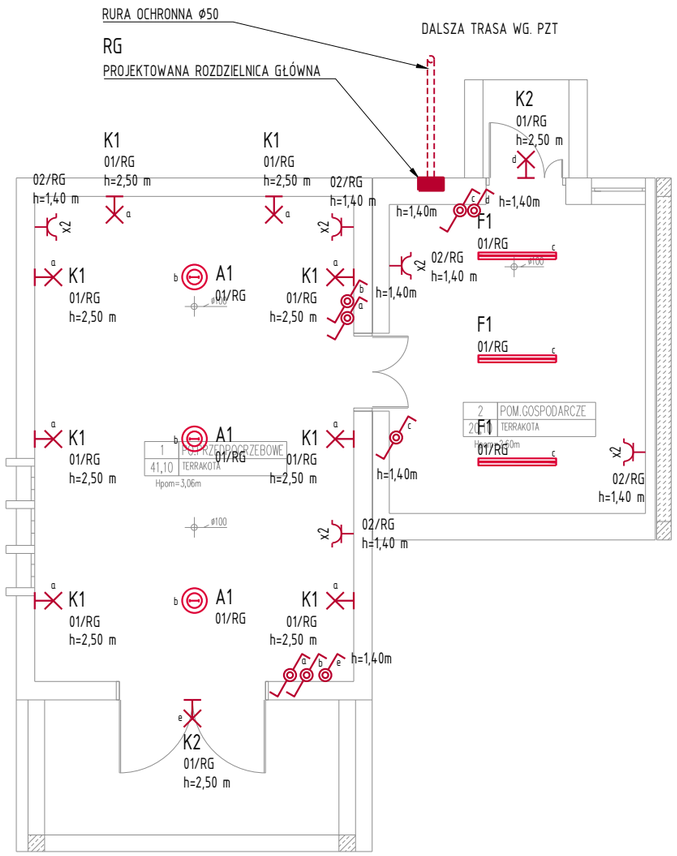

UWAGI INSTALACYJNE

1. Rysunek należy rozpatrywać łącznie z opisem technicznym, zestawieniami urządzeń oraz opracowaniami branżowymi.
2. Dokumentacja branży architektonicznej jest nadrzędna względem opracowań branżowych. Rozbieżności należy skonsultować z projektantem głównym oraz branży elektrycznej.
3. Zmiany istotne w projekcie lub odstępstwa należy uzgodnić z projektantem i inwestorem.
4. Wykonawca zobowiązany jest sprawdzić wszystkie wymiary i rzędne na budowie.
5. Rozwiązania systemowe, technologiczne i materiałowe muszą:
   - być zgodne z Projektem Budowlanym,
   - być zgodne z warunkami Decyzji Pozwolenia na Budowę,
   - być zgodne z aktualnym Projektem,
   - posiadać odpowiednie dopuszczenia, certyfikaty i atesty.
6. Materiały wykończeniowe oraz elementy widoczne (niezabudowane) instalacji montowane we wnętrzach, na elewacji, szczególnie nieprzedstawione w projekcie, należy przedłożyć do akceptacji głównego projektanta przed ich wykonaniem.
7. Należy stosować przewody na napięcie 450/750V i kable 0,6/1kV.
8. Przepusty instalacyjne w elementach oddzielenia przeciwpożarowego powinny mieć klasę odporności ogniowej wymaganą dla tych elementów.
9. Roboty należy prowadzić zgodnie z polskimi przepisami, normami oraz zasadami wiedzy technicznej pod nadzorem osób uprawnionych.
10. Podstawą do prowadzenia robót budowlanych może być wyłącznie aktualna dokumentacja projektowa.
11. Harmonogram wykonania prac uzgodnić z kierownictwem budowy.
12. Wszystkie części przewodzące dostępne i obce należy połączyć z systemem połączeń wyrównawczych.
13. W pomieszczeniach technicznych i sanitarnych stosować osprzęt o stopniu ochrony min. IP44, dla pozostałych pomieszczeń IP20.
14. Lokalizacje wypustów i gniazd elektrycznych dla urządzeń branżowych i wyposażenia budynku należy potwierdzić na budowie.

LEGENDA OZNACZEŃ

01		Projektowana rozdzielnica elektryczna. ---
02	xn	Projektowane gniazdo wtykowe jednofazowe, zastosowanie ogólne. n x [1P+N+PE, 16 A, 230 V AC, IP44], h=1,40 m.
03		Projektowany kinkiet. ---
04		Projektowana oprawa oświetleniowa nastropowa. ---
05		Projektowana liniowa oprawa oświetleniowa. ---
06		Projektowany łącznik instalacyjny schodowy jednobiegunowy podświetlany. 1x[10 A, 250 V AC, IP44], h=1,40 m.
07		Projektowany łącznik instalacyjny jednobiegunowy podświetlany. 1x[10 A, 250 V AC, IP44], h=1,40 m.

0,4kV - UKŁAD TN-S
SAMOCZYNNE WYŁĄCZENIE ZASILANIA

Nazwa obiektu budowlanego:
Termomodernizacja i przebudowa budynku placówki opiekuńczej dla bezdomnych na działce 127, obręb 486, przy ulicy Polanka 9 w Bydgoszczy.

Inwestor:
Miasto Bydgoszcz
ul. Jezuicka 1
85-102 Bydgoszcz

Lokalizacja:
działka nr ewid. 127, obręb 486, ul. Polanki
04610_1, m. Bydgoszcz

Nazwa rysunku:
RZUT PRZYZIEMIA
PLAN INSTALACJI ELEKTRYCZNYCH

Rys.nr: E01

Skala: 1:100

Projektant:
Branża elektryczna

tech. Ryszard Organiak
specjalność elektryczna
nr upr. GP-KZ-7342/178/93

Data, podpis:
29.11.2018